

凡例	記号	境界標の種別	記号	境界標の種別	記号	境界標の種別
	石	石杭	金	金属杭	キ	刻み
	コ 合	コンクリート杭 合成杭	プ 鋳	プレート 金属鋳	ペ	ペイント

地番	1294-1乃至1294-11	地積測量図
土地の所在	北群馬郡榛東村大字広馬場字八ノ海道	


求積表

地番	① 1294-1				
NO	Xn	Yn	Yn+1-Yn-1	Xn・(Yn+1-Yn-1)	
K8	170.939	101.611	19.544	3340.831816	
P1	158.692	111.601	2.434	386.256328	
P2	149.454	104.045	-19.544	-2920.928976	
P3	159.263	92.057	-2.434	-387.646142	
			合計	418.513026	
			合計面積	209.2565130	
			地積	209.25㎡	

地番	② 1294-2				
NO	Xn	Yn	Yn+1-Yn-1	Xn・(Yn+1-Yn-1)	
P5	139.716	94.786	-12.622	-1763.495352	
P4	148.892	83.571	-2.729	-406.326268	
P3	159.263	92.057	20.474	3260.750662	
P2	149.454	104.045	4.136	618.141744	
P19	139.857	96.193	-9.259	-1294.935963	
			合計	414.134823	
			合計面積	207.0674115	
			地積	207.06㎡	

地番	③ 1294-3				
NO	Xn	Yn	Yn+1-Yn-1	Xn・(Yn+1-Yn-1)	
P5	139.716	94.786	13.730	1918.300680	
P6	137.658	97.301	4.257	586.010106	
P8	136.233	99.043	0.913	124.380729	
k10	135.220	98.214	-7.599	-1027.536780	
P9	126.945	91.444	-22.242	-2823.510690	
P10	139.605	75.972	-7.873	-1099.110165	
P4	148.892	83.571	18.814	2801.254088	
			合計	479.787968	
			合計面積	239.8939840	
			地積	239.89㎡	

地番	④ 1294-4				
NO	Xn	Yn	Yn+1-Yn-1	Xn・(Yn+1-Yn-1)	
P14	117.657	83.846	-8.193	-963.963801	
P13	119.082	82.105	-4.256	-506.812992	
P12	121.139	79.590	-13.732	-1663.480748	
P11	130.318	68.373	-3.618	-471.490524	
P10	139.605	75.972	23.071	3220.826955	
P9	126.945	91.444	14.326	1818.614070	
p7	125.543	90.298	-7.598	-953.875714	
			合計	479.817246	
			合計面積	239.9086230	
			地積	239.90㎡	

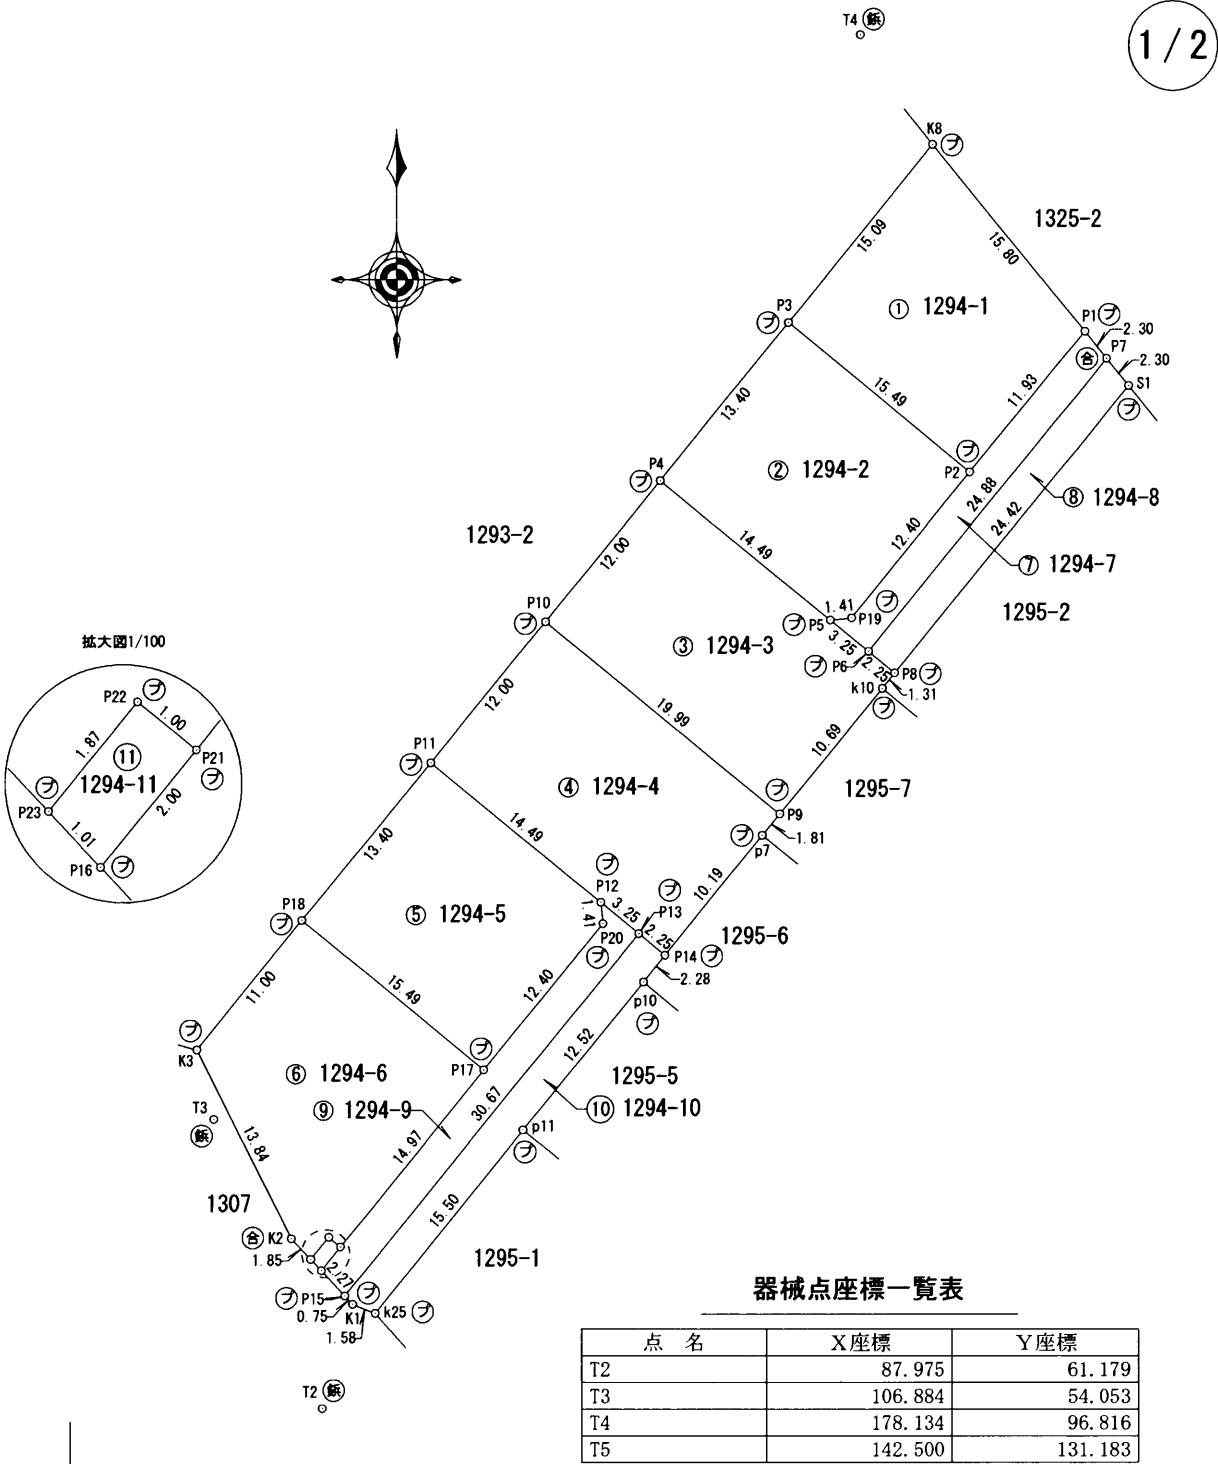

作成者

高崎市上中居町43番地1
土地家屋調査士 須長 亮

(令和 7 年 2 月 10 日作成)

申請人

株式会社阿久津都市開発
代表取締役 阿久津 昇

(群馬土地家屋調査士会)

縮尺

1 / 500

地 番	1294-1乃至1294-11
土地の所在	北群馬郡榛東村大字広馬場字八ノ海道

地 積 測 量 図

2/2

地 番	⑤ 1294-5				
N0	Xn	Yn	Yn+1-Yn-1	Xn・(Yn+1-Yn-1)	
P12	121.139	79.590	11.357	1375.775623	
P20	119.732	79.730	-7.711	-923.253452	
P17	110.135	71.879	-19.843	-2185.408805	
P18	119.947	59.887	-3.506	-420.534182	
P11	130.318	68.373	19.703	2567.655554	
合 計				414.234738	
合 計 面 積				207.1173690	
地 積				207.11㎡	

地 番	⑥ 1294-6				
N0	Xn	Yn	Yn+1-Yn-1	Xn・(Yn+1-Yn-1)	
P23	97.733	60.441	-2.449	-239.348117	
K2	99.083	59.175	-7.520	-745.104160	
K3	111.434	52.921	0.712	79.341008	
P18	119.947	59.887	18.958	2273.955226	
P17	110.135	71.879	2.511	276.548985	
P21	98.545	62.398	-10.255	-1010.578975	
P22	99.178	61.624	-1.957	-194.091346	
合 計				440.722621	
合 計 面 積				220.3613105	
地 積				220.36㎡	

地 番	⑦ 1294-7				
N0	Xn	Yn	Yn+1-Yn-1	Xn・(Yn+1-Yn-1)	
P1	158.692	111.601	9.008	1429.497536	
P7	156.912	113.053	-14.300	-2243.841600	
P6	137.658	97.301	-18.267	-2514.598686	
P5	139.716	94.786	-1.108	-154.805328	
P19	139.857	96.193	9.259	1294.935963	
P2	149.454	104.045	15.408	2302.787232	
合 計				113.975117	
合 計 面 積				56.9875585	
地 積				56.98㎡	

地 番	⑧ 1294-8				
N0	Xn	Yn	Yn+1-Yn-1	Xn・(Yn+1-Yn-1)	
P7	156.912	113.053	17.203	2699.357136	
S1	155.133	114.504	-14.010	-2173.413330	
P8	136.233	99.043	-17.203	-2343.616299	
P6	137.658	97.301	14.010	1928.588580	
合 計				110.916087	
合 計 面 積				55.4580435	
地 積				55.45㎡	

地 番	⑨ 1294-9				
N0	Xn	Yn	Yn+1-Yn-1	Xn・(Yn+1-Yn-1)	
P15	95.342	62.684	-20.973	-1999.607766	
P16	96.997	61.132	-0.286	-27.741142	
P21	98.545	62.398	10.747	1059.063115	
P17	110.135	71.879	17.332	1908.859820	
P20	119.732	79.730	7.711	923.253452	
P12	121.139	79.590	2.375	287.705125	
P13	119.082	82.105	-16.906	-2013.200292	
合 計				138.332312	
合 計 面 積				69.1661560	
地 積				69.16㎡	

地 番	⑩ 1294-10				
N0	Xn	Yn	Yn+1-Yn-1	Xn・(Yn+1-Yn-1)	
k25	94.207	64.663	-11.278	-1062.466546	
K1	94.795	63.197	-1.979	-187.599305	
P15	95.342	62.684	18.908	1802.726536	
P13	119.082	82.105	21.162	2520.013284	
P14	117.657	83.846	0.299	35.179443	
p10	115.894	82.404	-9.371	-1086.042674	
p11	106.201	74.475	-17.741	-1884.111941	
合 計				137.698797	
合 計 面 積				68.8493985	
地 積				68.84㎡	

地 番	⑪ 1294-11				
N0	Xn	Yn	Yn+1-Yn-1	Xn・(Yn+1-Yn-1)	
P16	96.997	61.132	-1.957	-189.823129	
P23	97.733	60.441	0.492	48.084636	
P22	99.178	61.624	1.957	194.091346	
P21	98.545	62.398	-0.492	-48.484140	
合 計				3.868713	
合 計 面 積				1.9343565	
地 積				1.93㎡	

測量年月日	令和7年 2月8日
座標系	任意座標

作 成 者	高崎市上中居町43番地1 土地家屋調査士 須長 亮 (令和 7 年 2 月 10 日作成)	申 請 人	株式会社阿久津都市開発 代表取締役 阿久津 昇 (群馬土地家屋調査士会)	縮尺	1/
-------	---	-------	--	----	----