


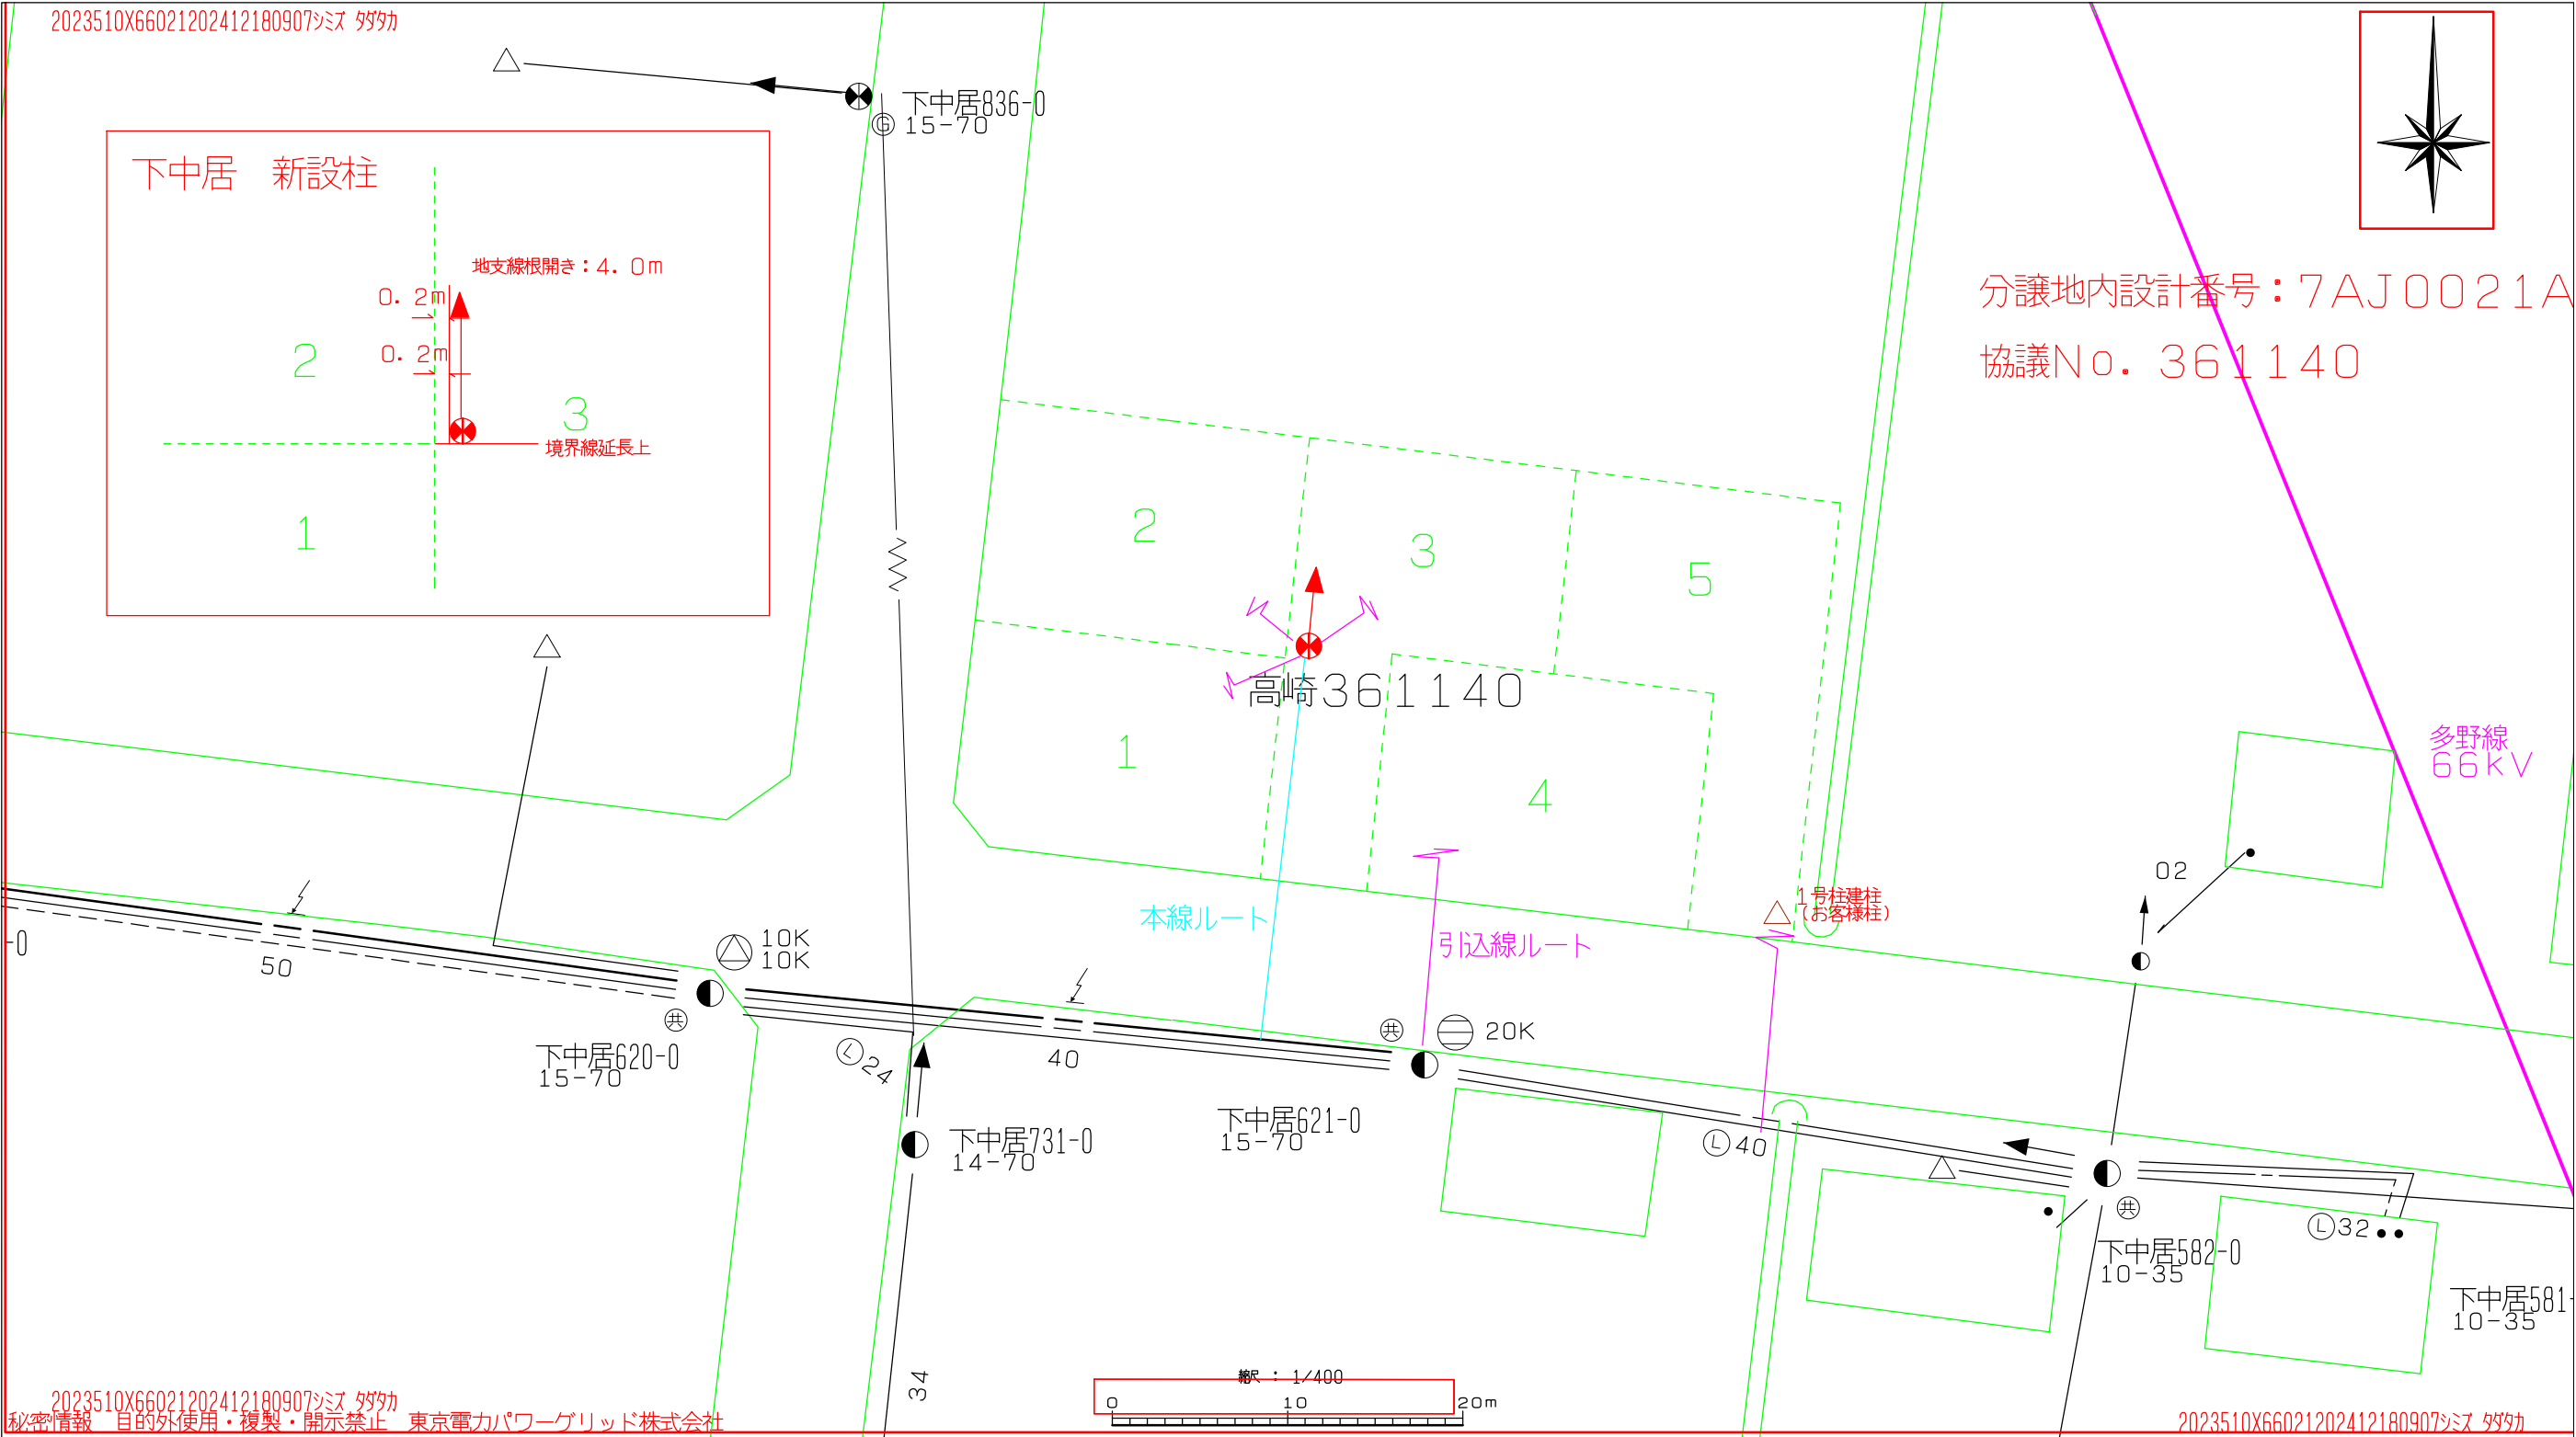

2023510X66021202412180907シズ タタカ
秘密情報 目的外使用・複製・開示禁止 東京電力パワーグリッド株式会社

工事番号		1011				設計番号		7AJ0021E			
住所	*****										
氏名	*****					電柱標識		1103-5820			
マップNo		1045272		縮尺	1/400		設計年月日				
			落成	GM	メンバー			設計	GM	メンバー	