

【契約想定】

5K×4棟（本設）

工事用電源4OA×4軒（仮設）

引込線取付点位置例

引込線取付点は隣地の上空を通過しない位置
で高さ5m以上に施工下さい。

取付点はベランダや窓から手が届かない位置
に選定してください。

建物の位置・形状により直接建物に引込めない
場合は、1号柱（お客様ポール）をご用意
願います。


受点は引込線が雨樋と接触しない位置へ施設願います。

電線が敷地内上空を通過いたしま
での予めご承知おき願いま
す。

弱電線（NTTさま）との
離隔0.6m以上確保して
いただくようお願ひいた
します。

離隔確保不可の場合はN
TT小柱経由または一号
柱のご用意が必要となり
ます。

※工事用臨時供給時に、
NTT小柱、NTT幹線
直近にお客様施設柱（1
号柱）を設置する場合は、
特にご注意ください。

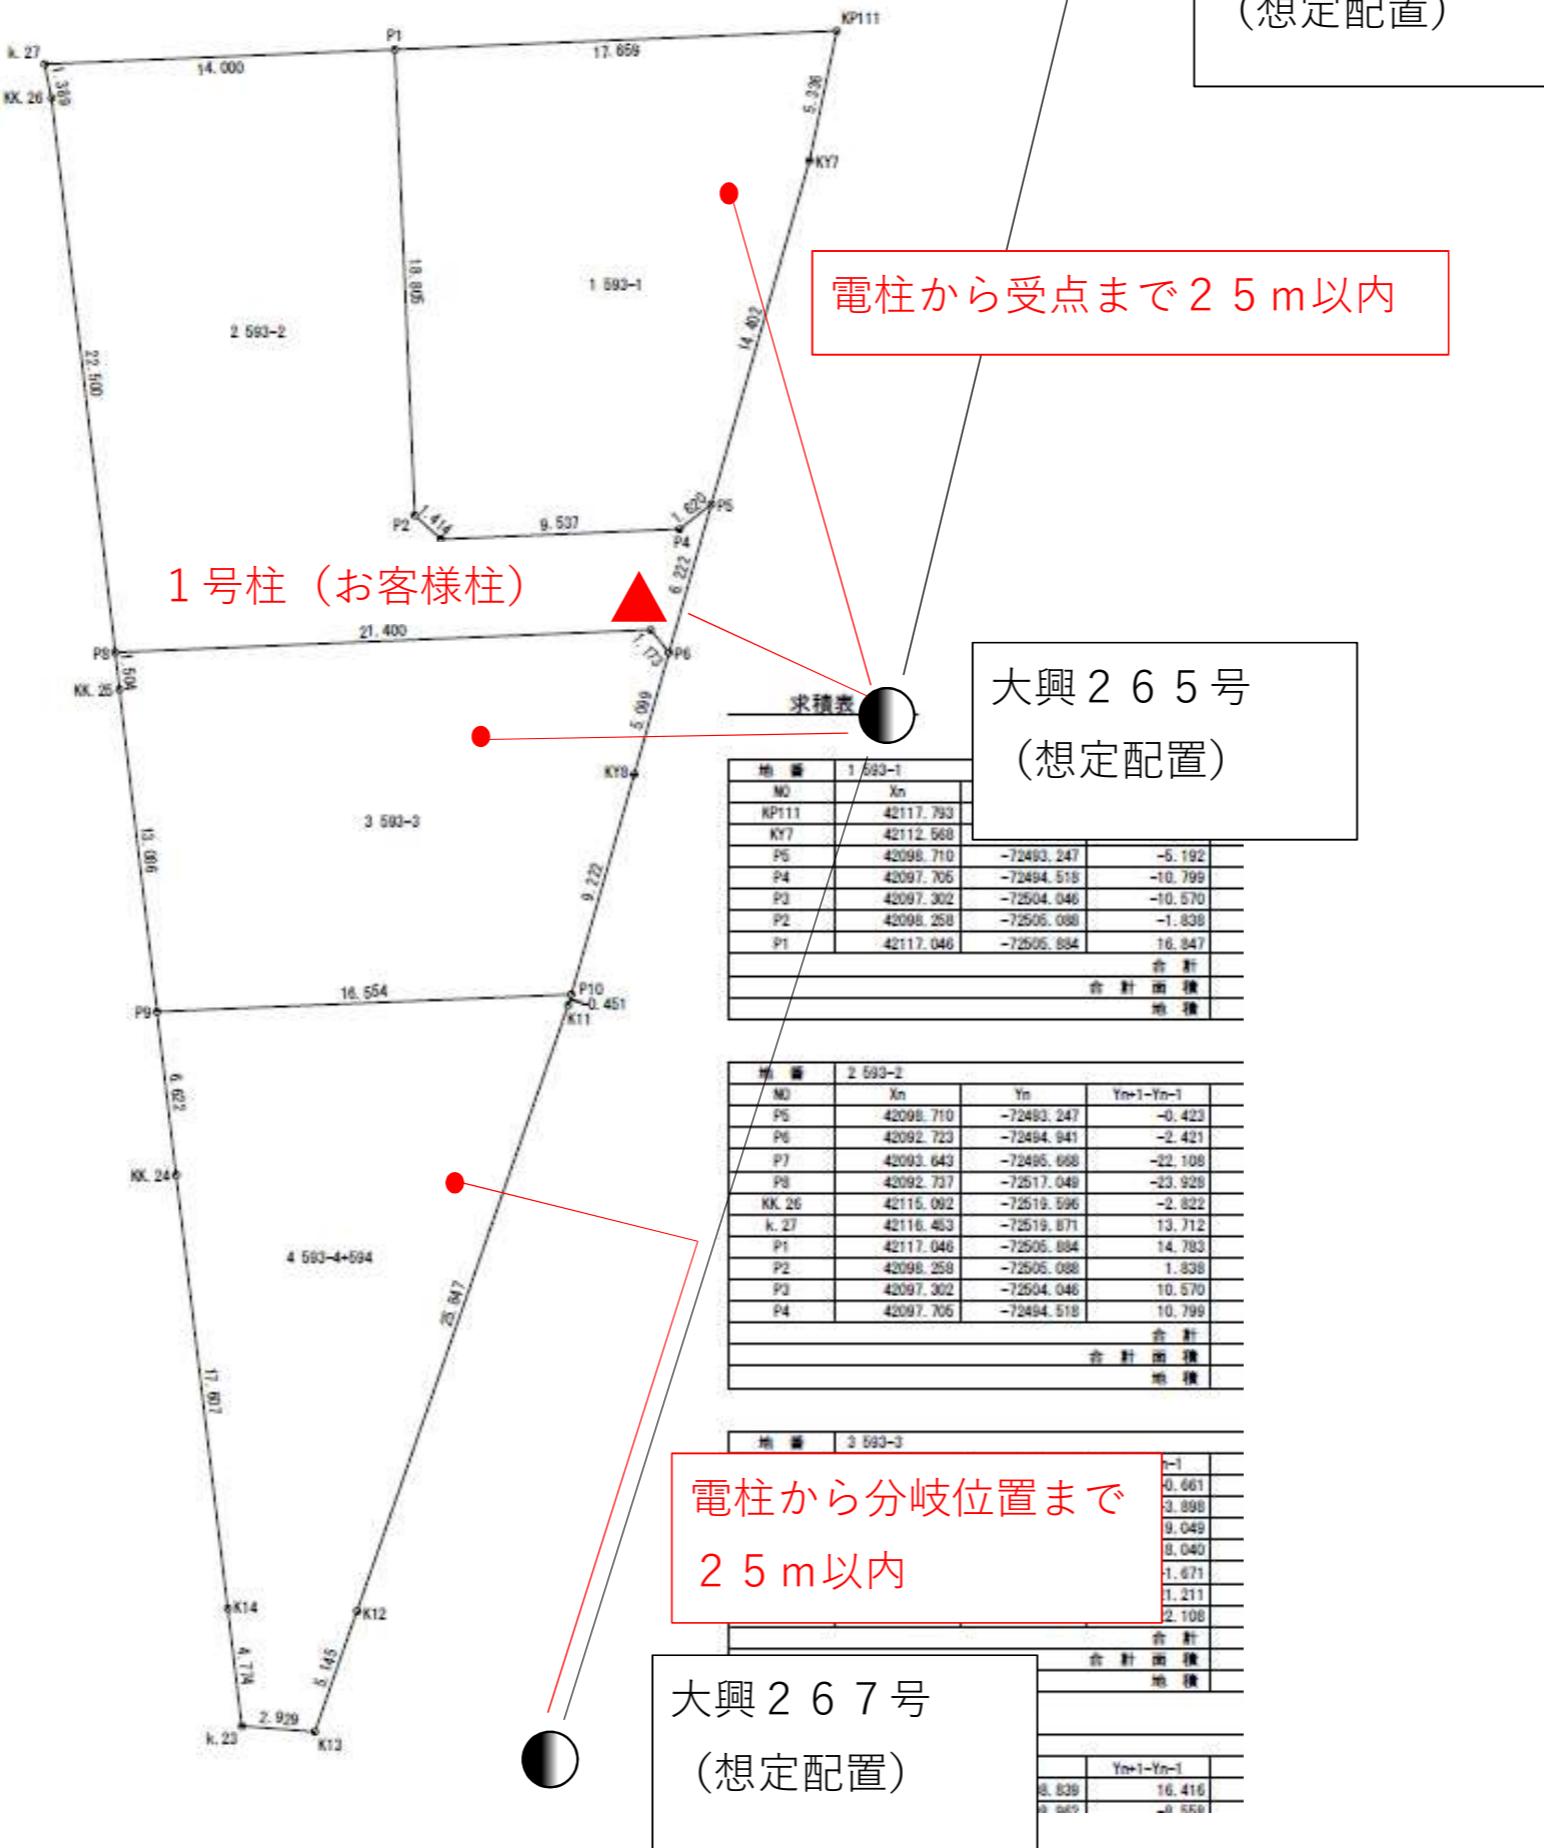

臨時同時撤去願います。