


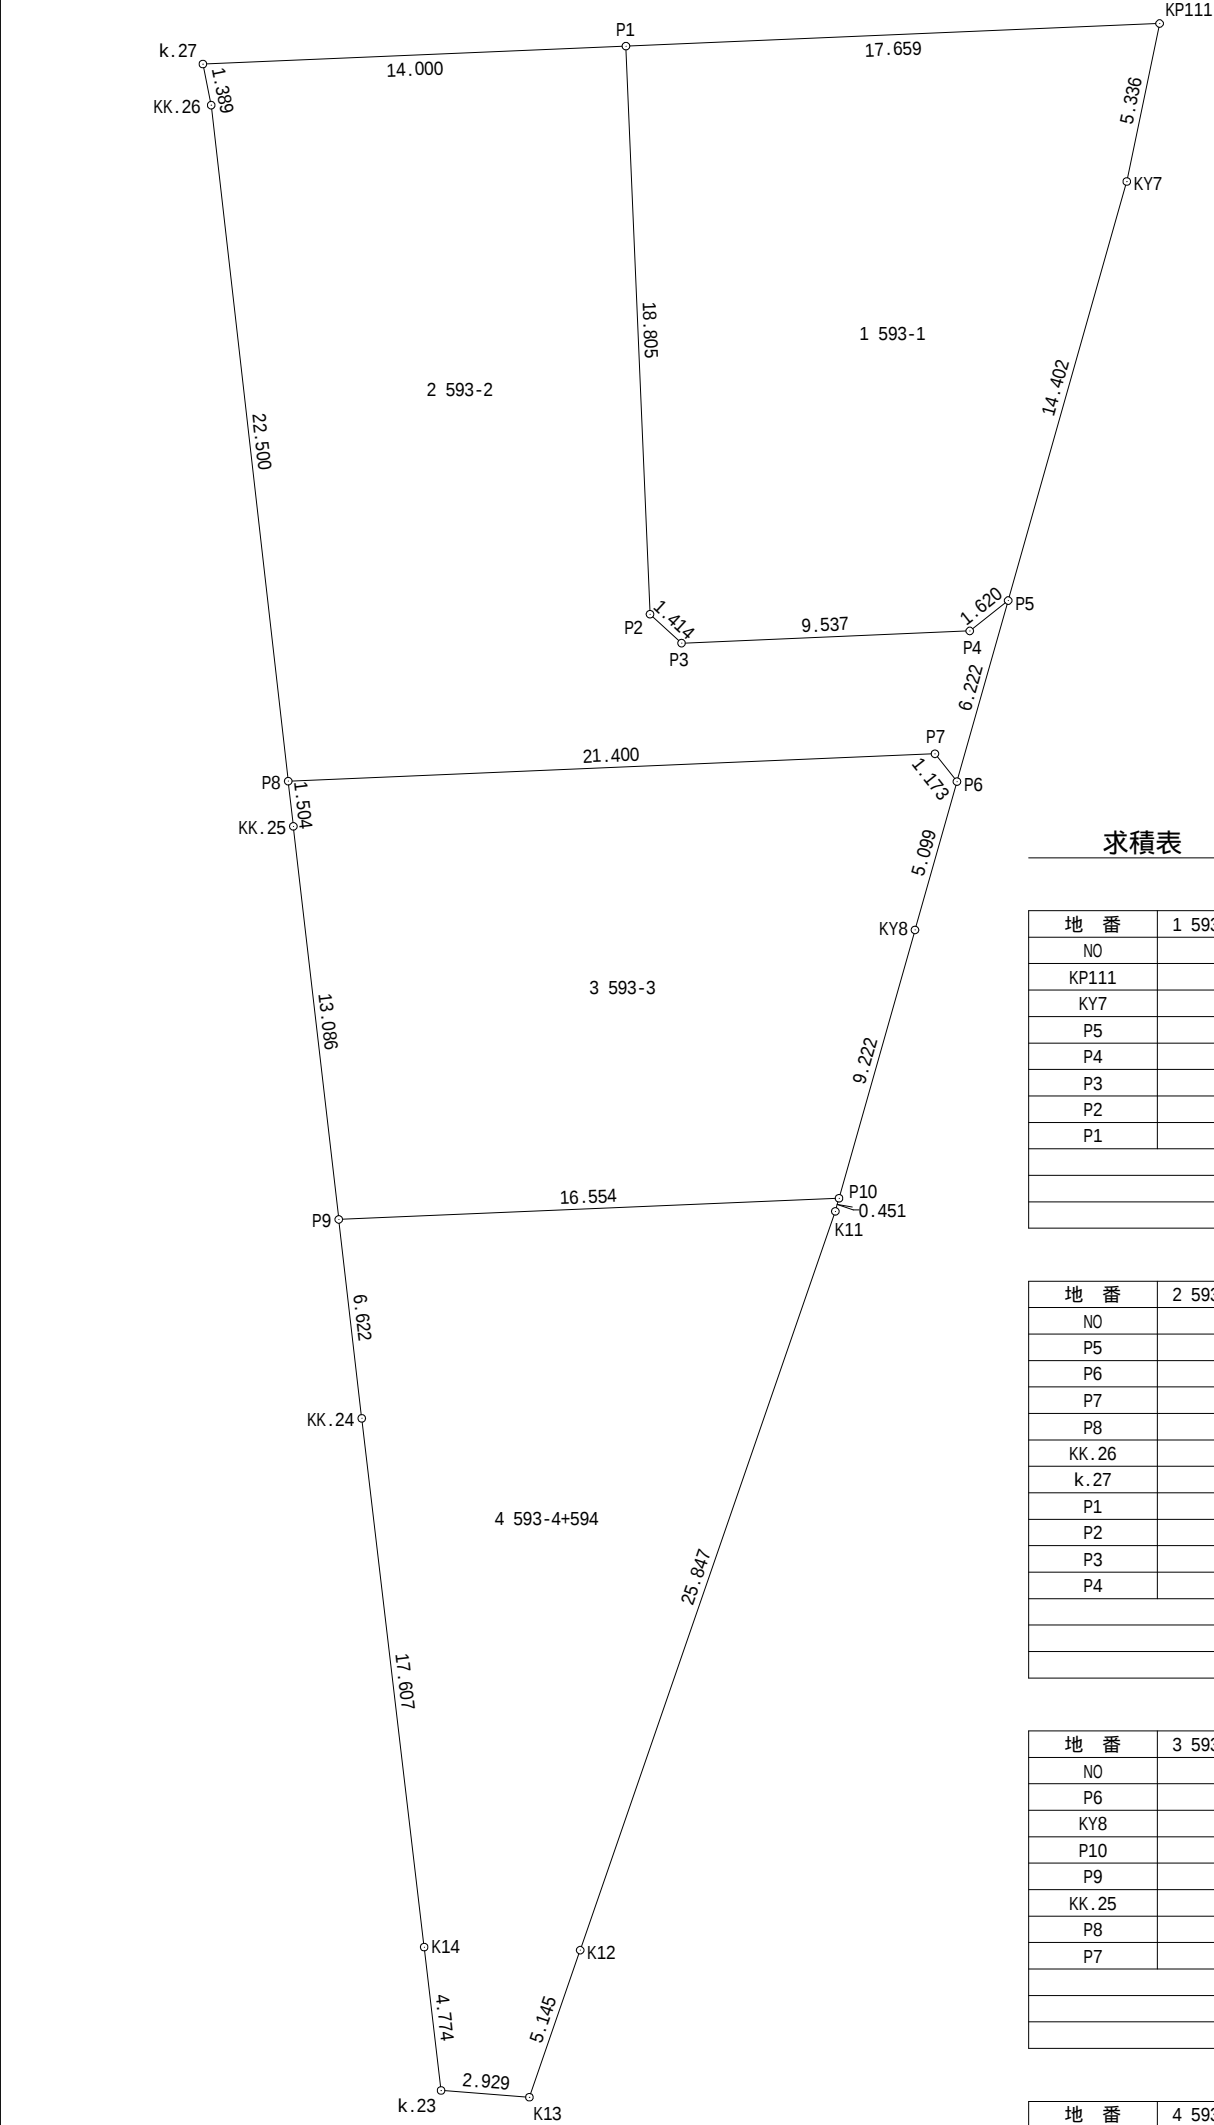

求積表				
地 番	1 593-1			
N0	Xn	Yn	Yn+1-Yn-1	Xn・(Yn+1-Yn-1)
KP111	42117.793	-72488.241	16.558	697386.416494
KY7	42112.568	-72489.326	-5.006	-210815.515408
P5	42098.710	-72493.247	-5.192	-218576.502320
P4	42097.705	-72494.518	-10.799	-454613.116295
P3	42097.302	-72504.046	-10.570	-444968.482140
P2	42098.258	-72505.088	-1.838	-77376.598204
P1	42117.046	-72505.884	16.847	709545.873962
合 計			582.076089	
合 計 面 積			291.0380445	
地 積			291.03	

地 番	2 593-2			
N0	Xn	Yn	Yn+1-Yn-1	Xn・(Yn+1-Yn-1)
P5	42098.710	-72493.247	-0.423	-17807.754330
P6	42092.723	-72494.941	-2.421	-101906.482383
P7	42093.643	-72495.668	-22.108	-930606.259444
P8	42092.737	-72517.049	-23.928	-1007195.010936
KK.26	42115.092	-72519.596	-2.822	-118848.789624
k.27	42116.453	-72519.871	13.712	577500.803536
P1	42117.046	-72505.884	14.783	622616.291018
P2	42098.258	-72505.088	1.838	77376.598204
P3	42097.302	-72504.046	10.570	444968.482140
P4	42097.705	-72494.518	10.799	454613.116295
合 計			710.994476	
合 計 面 積			355.4972380	
地 積			355.49	

地 番	3 593-3			
N0	Xn	Yn	Yn+1-Yn-1	Xn・(Yn+1-Yn-1)
P6	42092.723	-72494.941	-0.661	-27823.289903
KY8	42087.817	-72496.329	-3.898	-164058.310666
P10	42078.943	-72498.839	-19.049	-801561.785207
P9	42078.243	-72515.378	-18.040	-759091.503720
KK.25	42091.243	-72516.879	-1.671	-70334.467053
P8	42092.737	-72517.049	21.211	892829.044507
P7	42093.643	-72495.668	22.108	930606.259444
合 計			565.947402	
合 計 面 積			282.9737010	
地 積			282.97	

地 番	4 593-4+594			
N0	Xn	Yn	Yn+1-Yn-1	Xn・(Yn+1-Yn-1)
P10	42078.943	-72498.839	16.416	690767.928288
K11	42078.509	-72498.962	-8.558	-360107.880022
K12	42054.077	-72507.397	-10.114	-425334.934778
K13	42049.214	-72509.076	-4.599	-193384.335186
k.23	42049.438	-72511.996	-3.479	-146289.994802
K14	42054.179	-72512.555	-2.622	-110266.057338
KK.24	42071.665	-72514.618	-2.823	-118768.310295
P9	42078.243	-72515.378	15.779	663952.596297
合 計			569.012164	
合 計 面 積			284.5060820	
地 積			284.50	

求 積 図	
所 在	前橋市鳥羽町593番、594番、599番
縮 尺	1/250
作 成 日	令和7年1月29日
作 成 者	土地家屋調査士 須長 亮

総合計面積	1214.0150655 m ²
-------	-----------------------------