



〈敷地延長部分について〉

⑥-2・⑦-2は全ての区画の建築後に、
地先ブロック・アスファルト舗装工事をを行います。

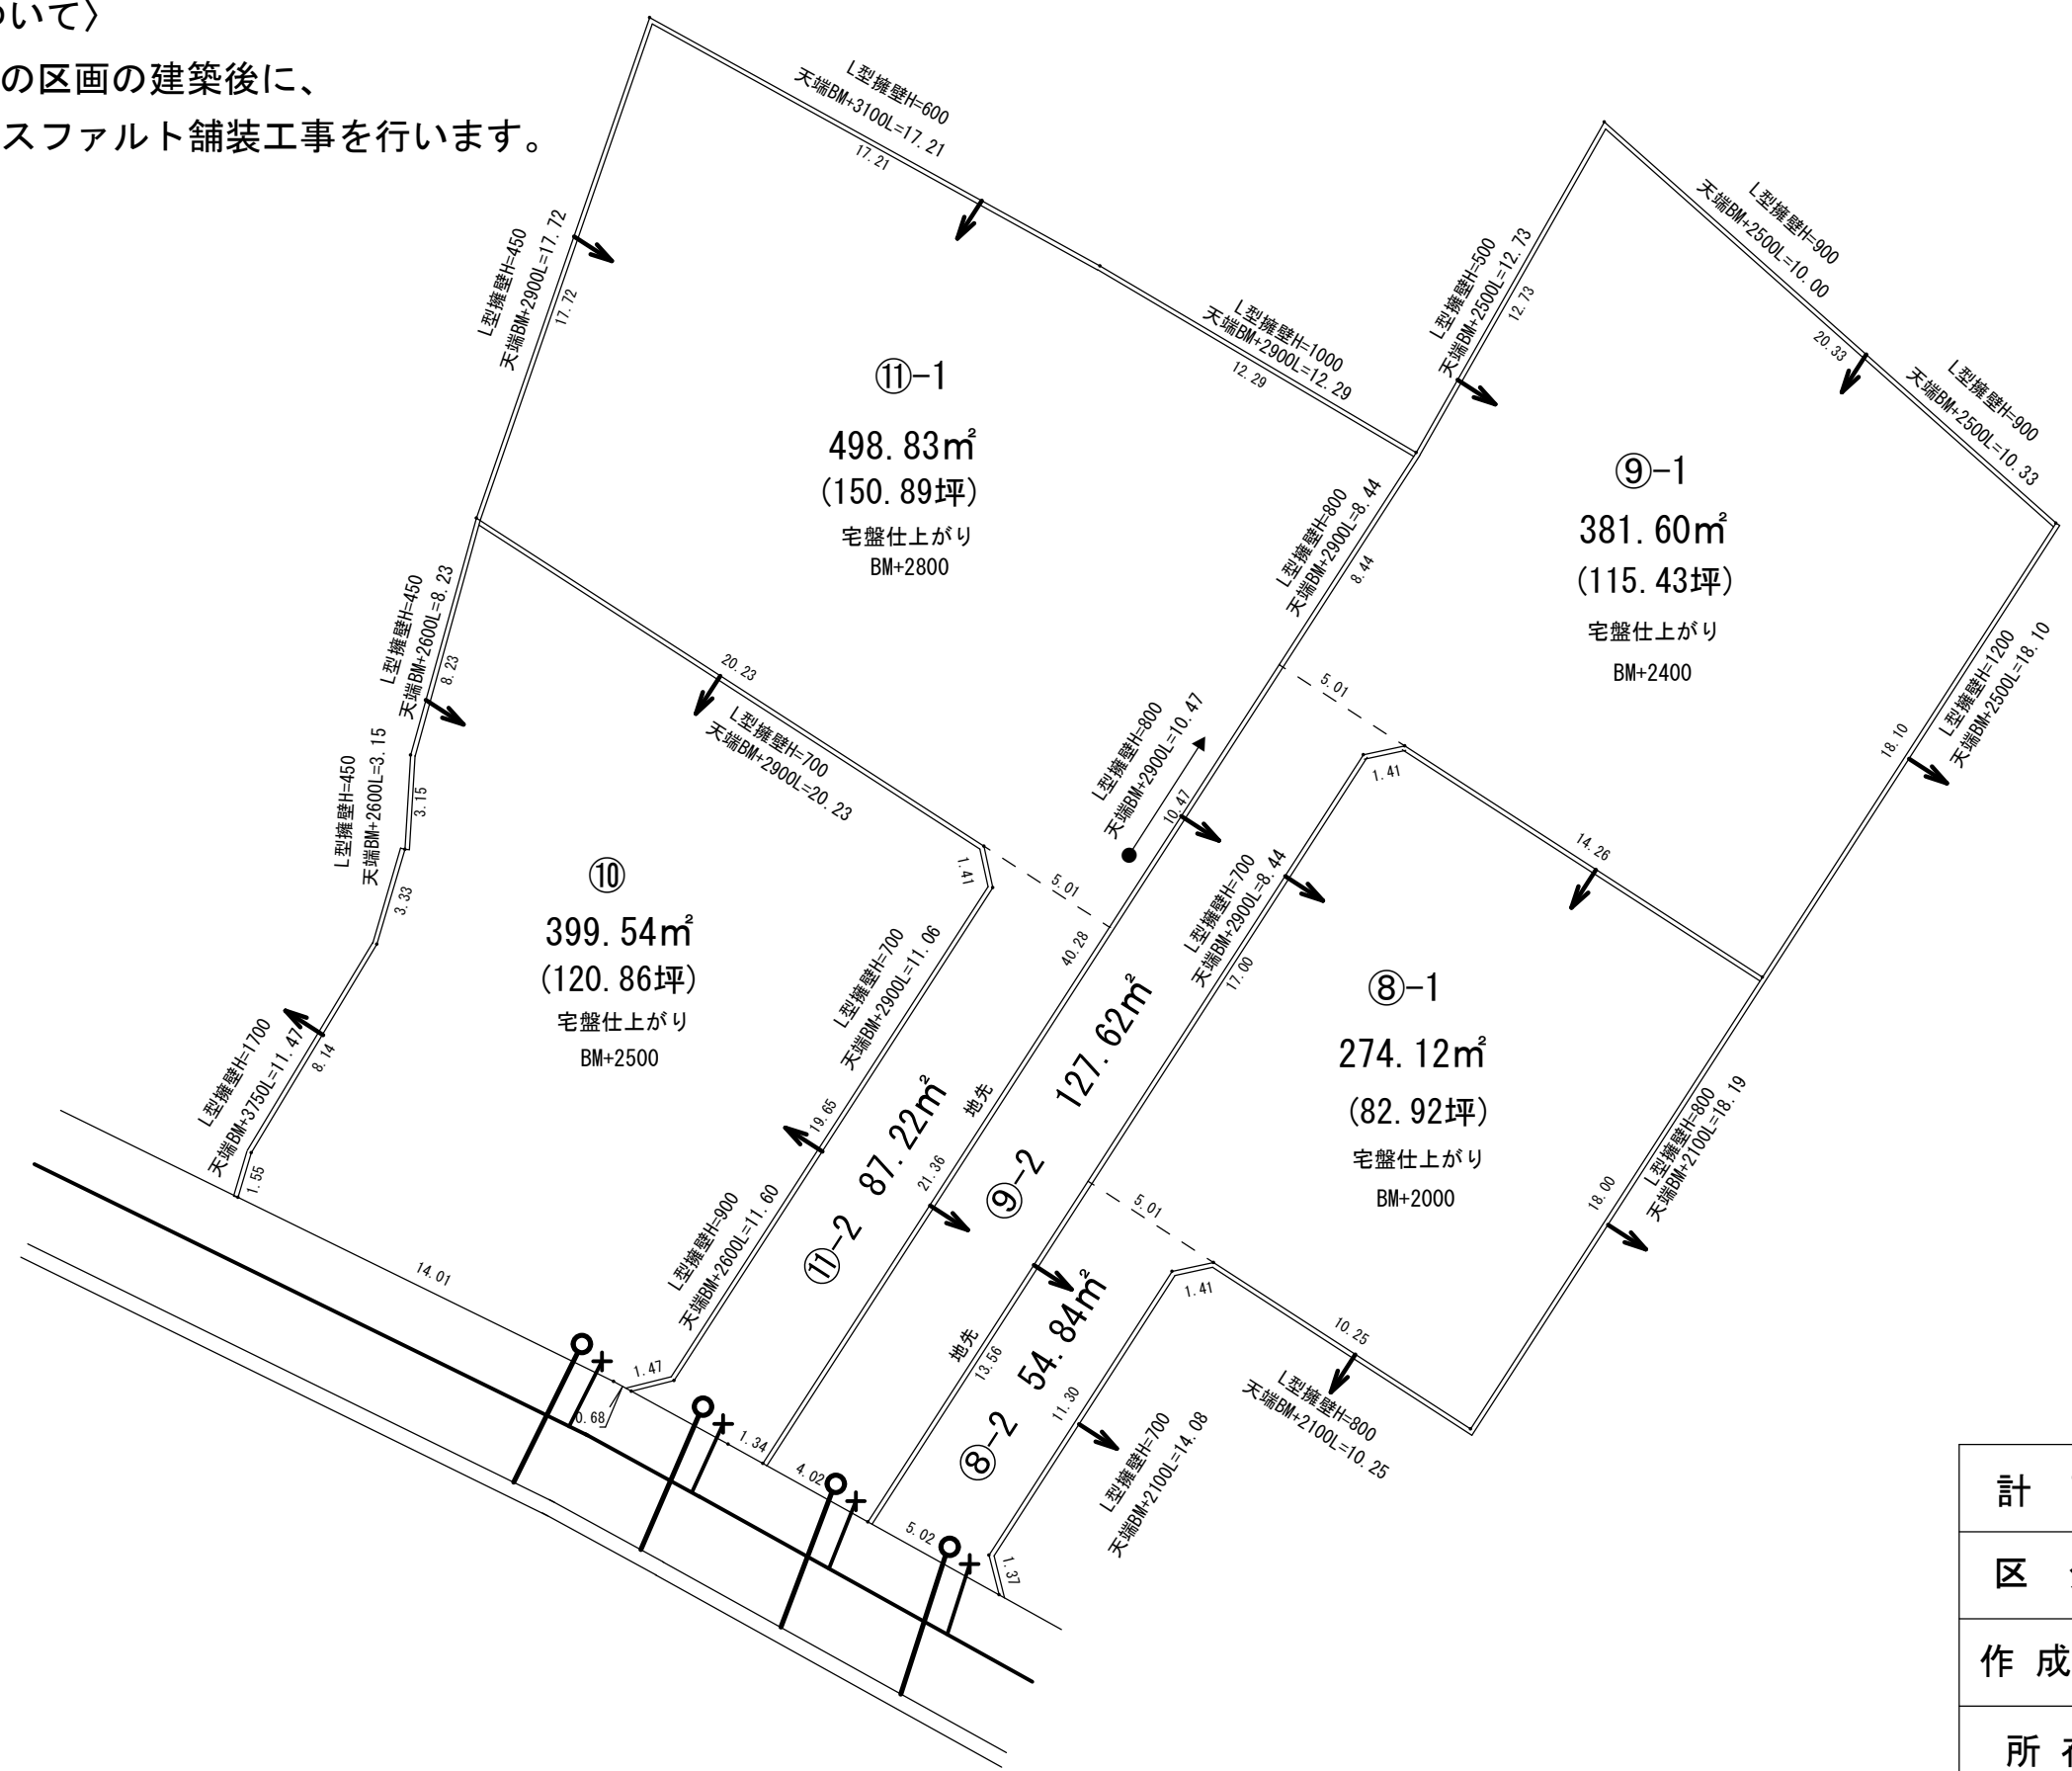

土地利用計画図

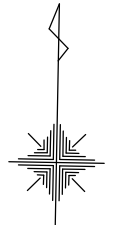

1/250

水道

排水樹

擁壁所有

電柱

支柱

支線

φ 20mm

φ 150mm

※計画図の内容は現時点のものとなります。
現場の状況により計画に変更が生じる可能性があります。

計 画	土地利用計画図		
区 分	計 画	縮 尺	1／250
作 成 日	令和 7年 4月 21日		
所 在	高崎市金古町1949-13、1949-14 1949-15、1949-16		
作 成 者	高崎市飯塚町457番地1 株式会社 阿久津都市開発 齊藤		