

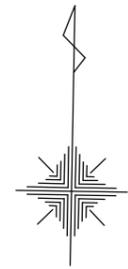


土地利用計画図

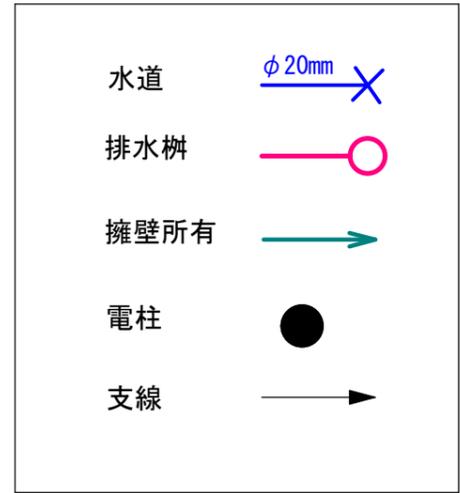

1/200

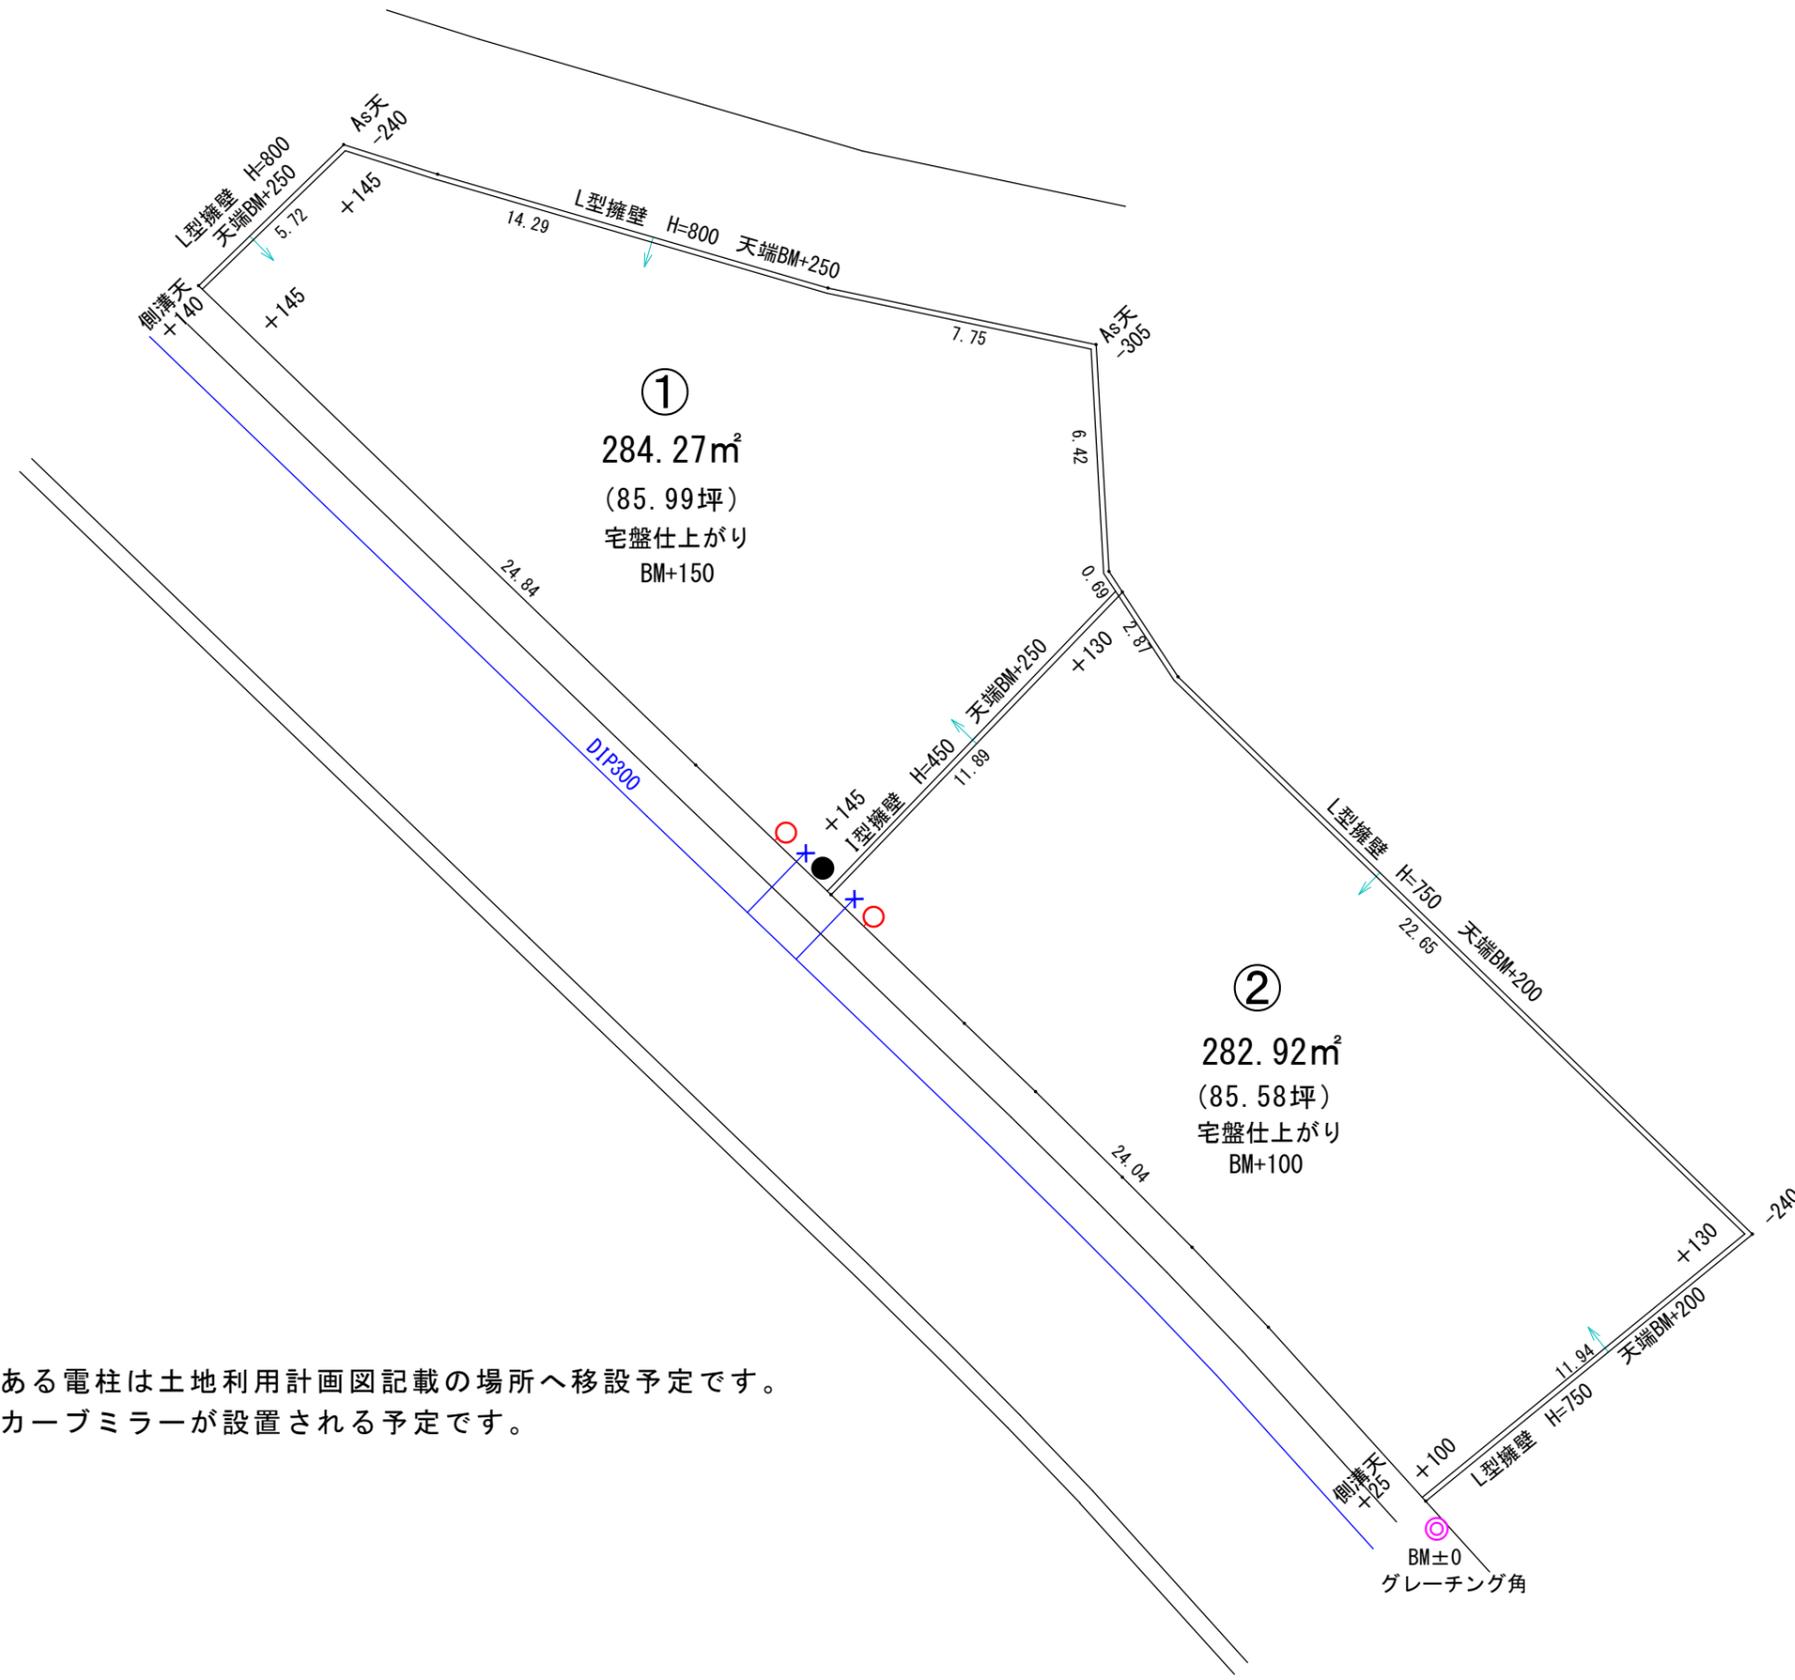

〈電柱について〉

- ・現在①号地内にある電柱は土地利用計画図記載の場所へ移設予定です。
移設後の電柱にカーブミラーが設置される予定です。

※計画図の内容は現時点のものとなります。
現場の状況により計画に変更が生じる可能性があります。

計画	土地利用計画図		
区分	計画	縮尺	1:200
作成日	令和 7年 5月 12日		
施工箇所	高崎市上大類町329-1		
作成者	高崎市飯塚町457番地 株式会社 阿久津都市開発		