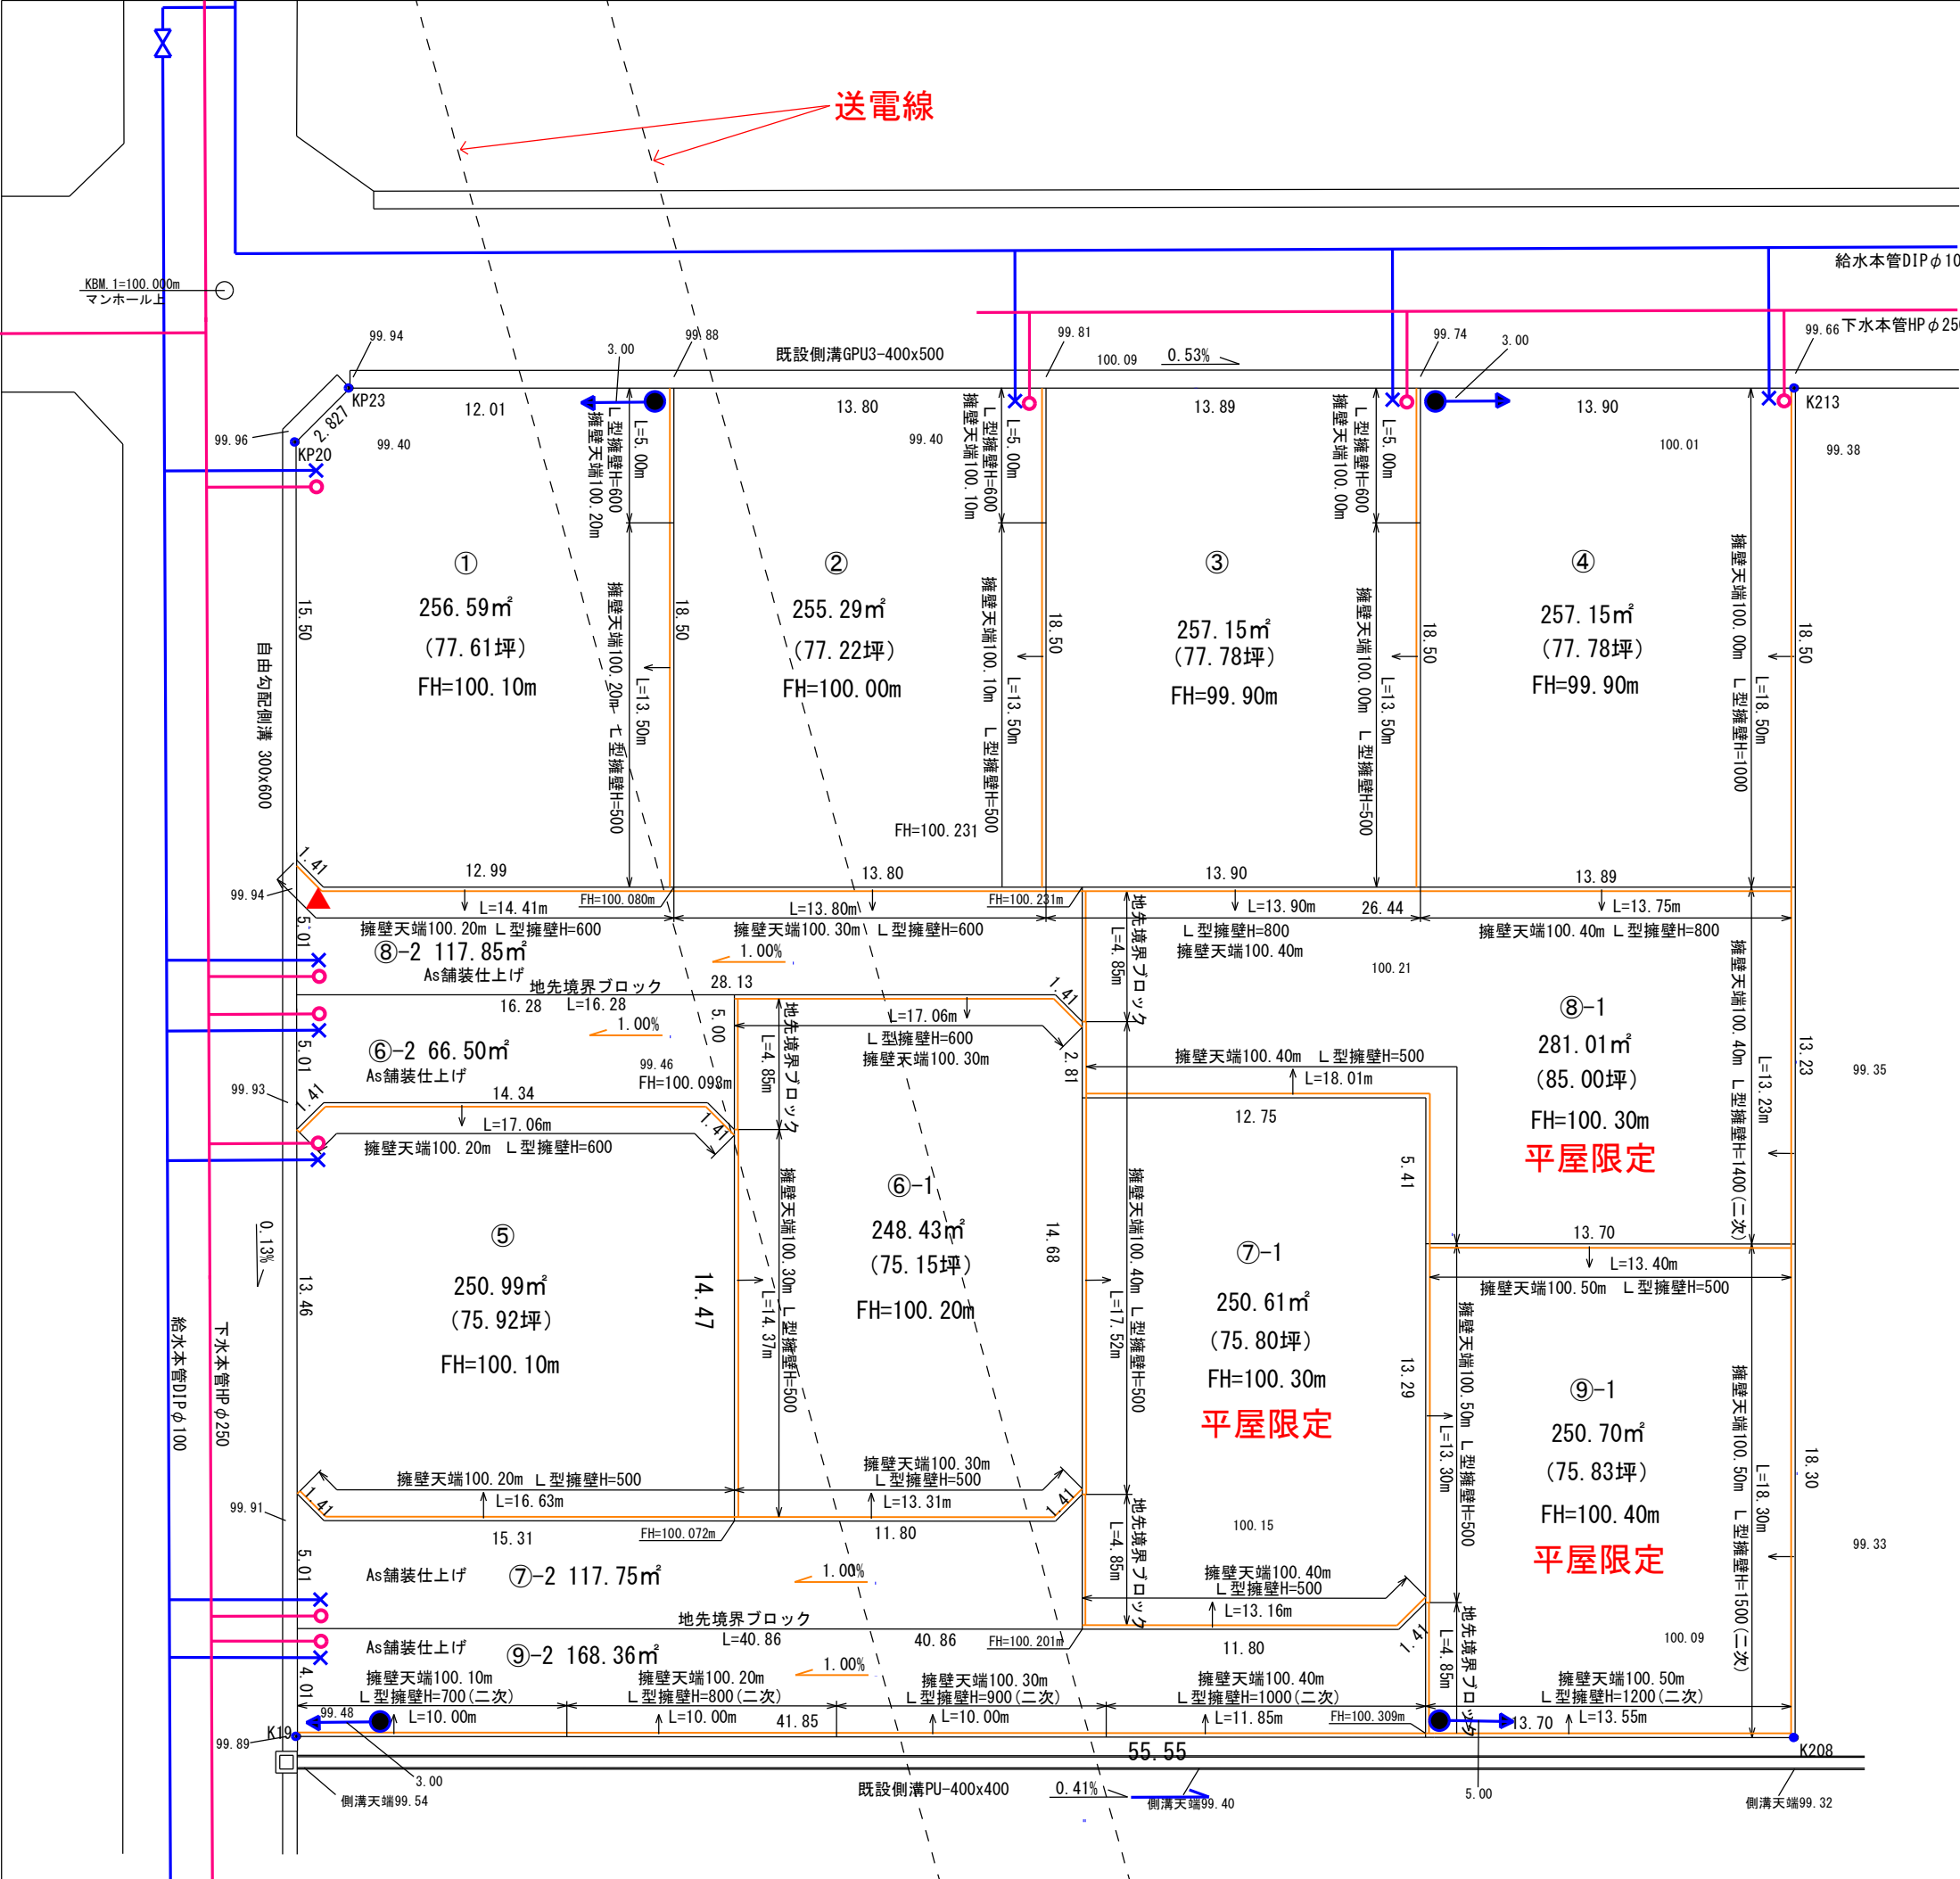


×

Φ 20mm

上水道

○

Φ 150mm

下水道

●

電柱

支線

●

電柱

支柱

→

境界擁壁の位置

▲

お客様柱

※買主負担

- ※ 建築前に東京電力との事前協議が必要となります。
送電線下の区画の買主様は、令和9年4月に東京電力と線下補償についての契約を締結いただきます。
(高圧線下全面積 約400㎡(概算))
それ以前の補償金は精算を行いません。
- ※ 電柱計画は電柱設置者との協議により変更となる場合があります。
- ※ 建築条件はありません。

図 種	土地利用計画図		
区 分	計 画	縮 尺	1: 250
作 成 日	令和7 年 4 月 2 2 日		
施工箇所	高崎市 下佐野町 728-1		
作 成 者	高崎市 上中居町 4 3 番地1 株式会社阿久津都市開発 降旗		