



土地利用計画図

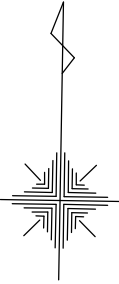

1/200

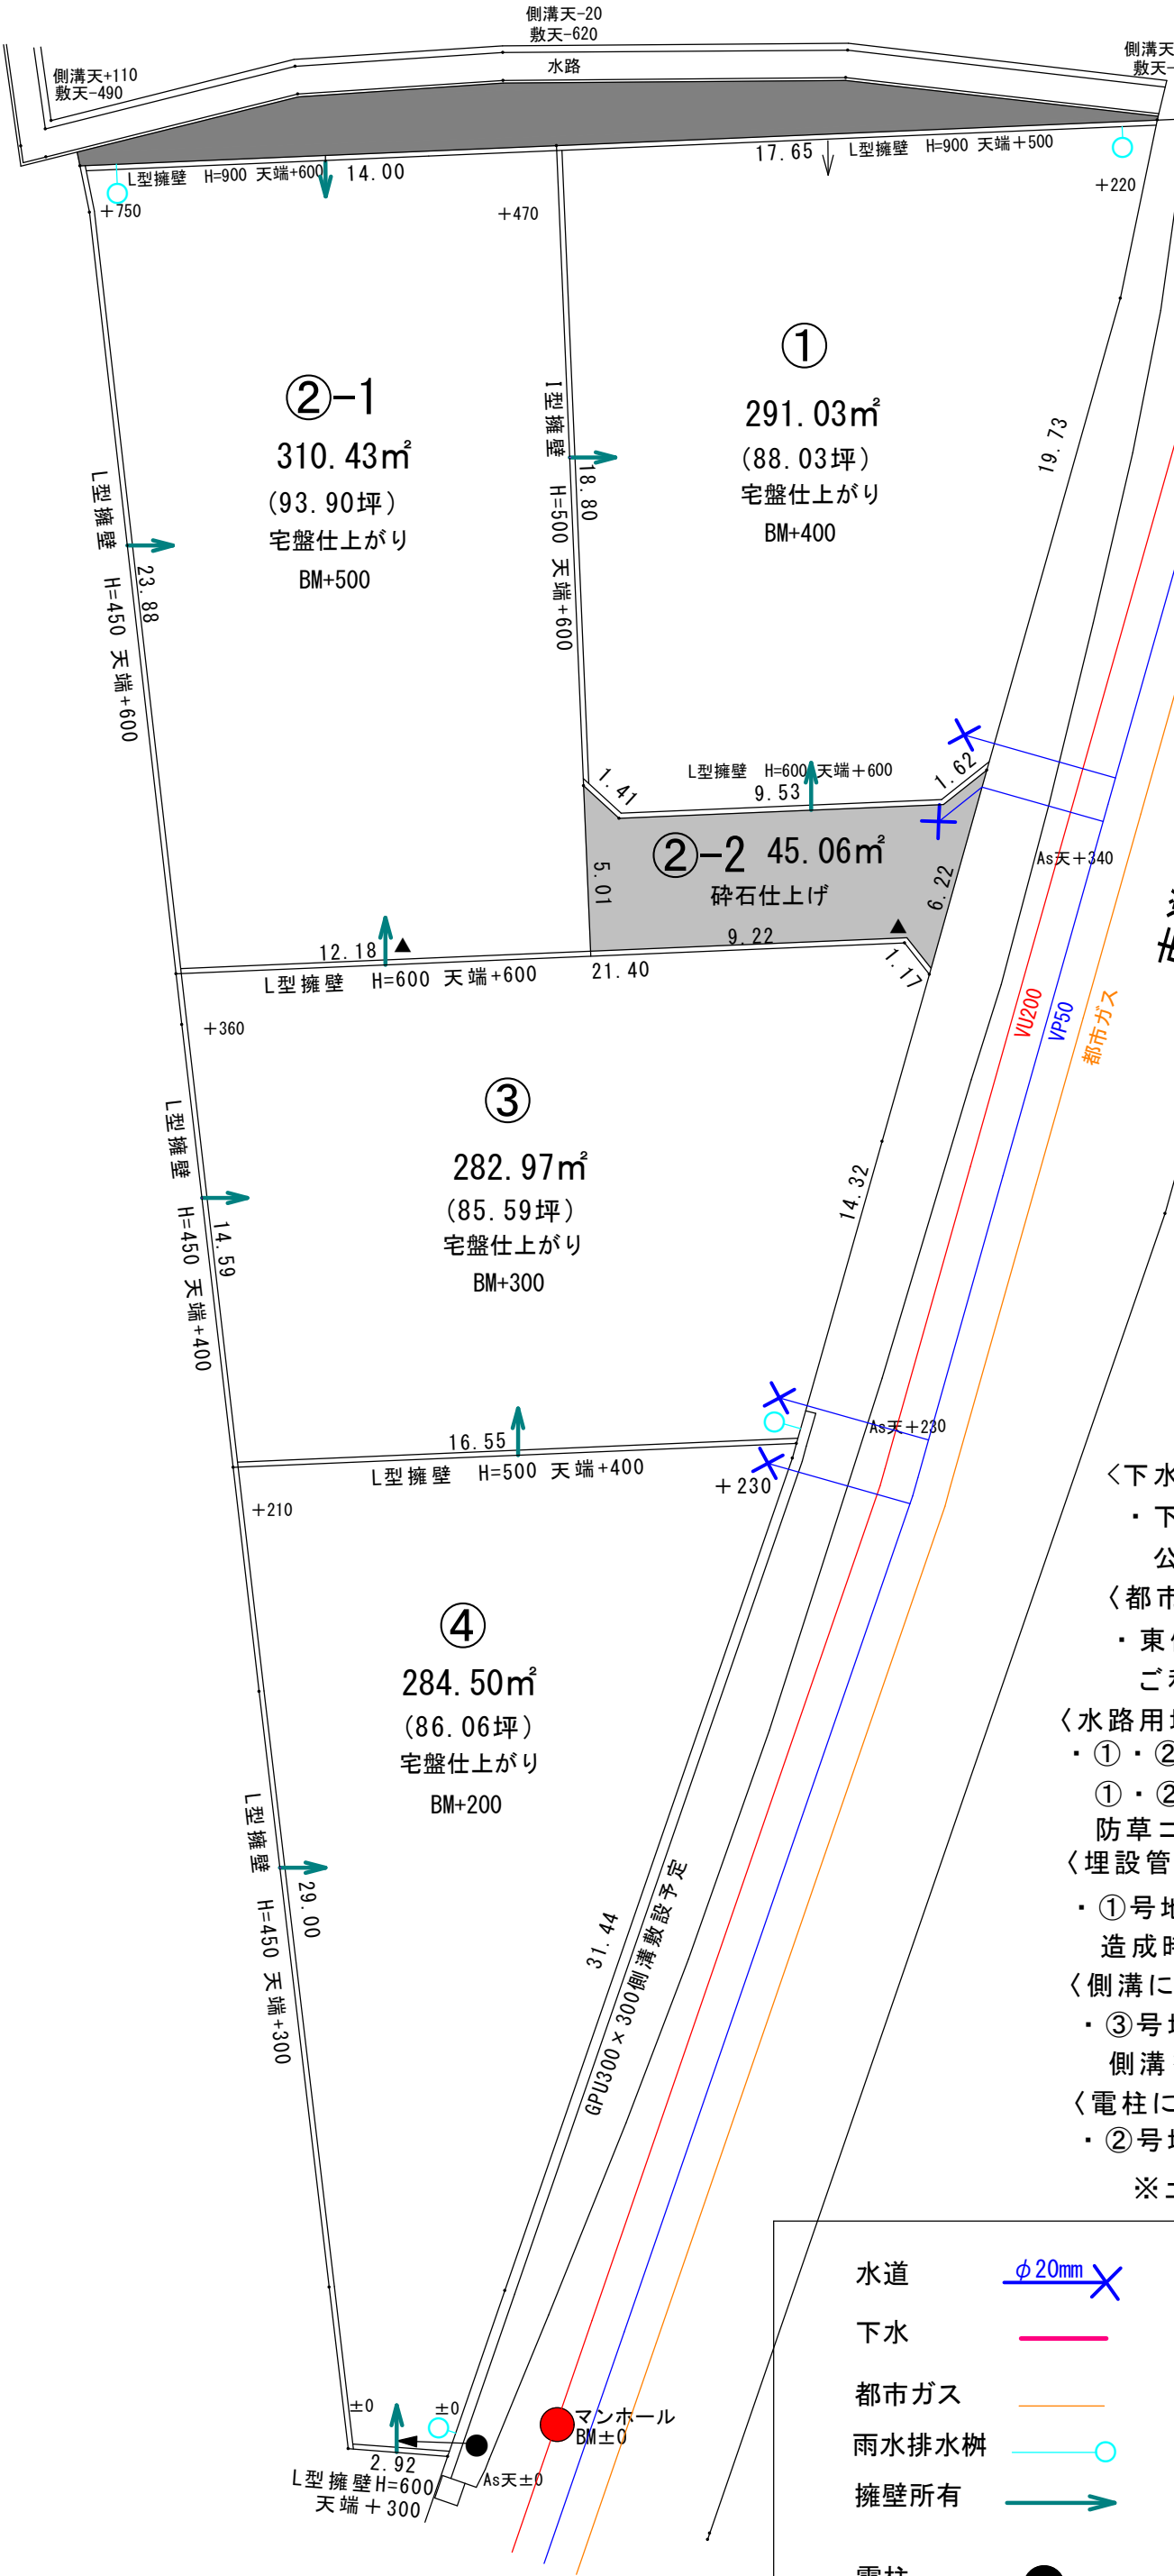

- ＜下水について＞
- ・下水道の引込については建築確認後に申請をして頂き、公費負担にて引込となります。
- ＜都市ガスについて＞
- ・東側前面道路に都市ガス本管が埋設されております。ご利用の場合は東京ガスへお申し込みください。
- ＜水路用地について＞
- ・①・②号地北側の水路用地部分は、①・②号地の造成工事完了後に自費工事にて防草コンクリート施工予定となります。
- ＜埋設管について＞
- ・①号地東側道路部分に埋設管が確認されていますが、造成時に撤去予定となります。
- ＜側溝について＞
- ・③号地の一部と④号地東側に自費工事にて、側溝を敷設予定となります。
- ＜電柱について＞
- ・②号地に関してはお客様負担にて私設柱お願い致します。
- ※土地利用計画図記載の位置はイメージ図となります。

水道

φ20mm

×

下水

都市ガス

雨水排水樹

擁壁所有

電柱

支線

私設柱

計 画	土地利用計画図		
区 分	計 画	縮 尺	1:200
作 成 日	令和 7 年 5 月 7 日		
施工箇所	前橋市鳥羽町593・594・599		
作 成 者	高崎市飯塚町457番地1 株式会社 阿久津都市開発		

※計画図の内容は現時点でのものとなります。
現場の状況により計画に変更が生じる可能性があります。