


土地利用計画図

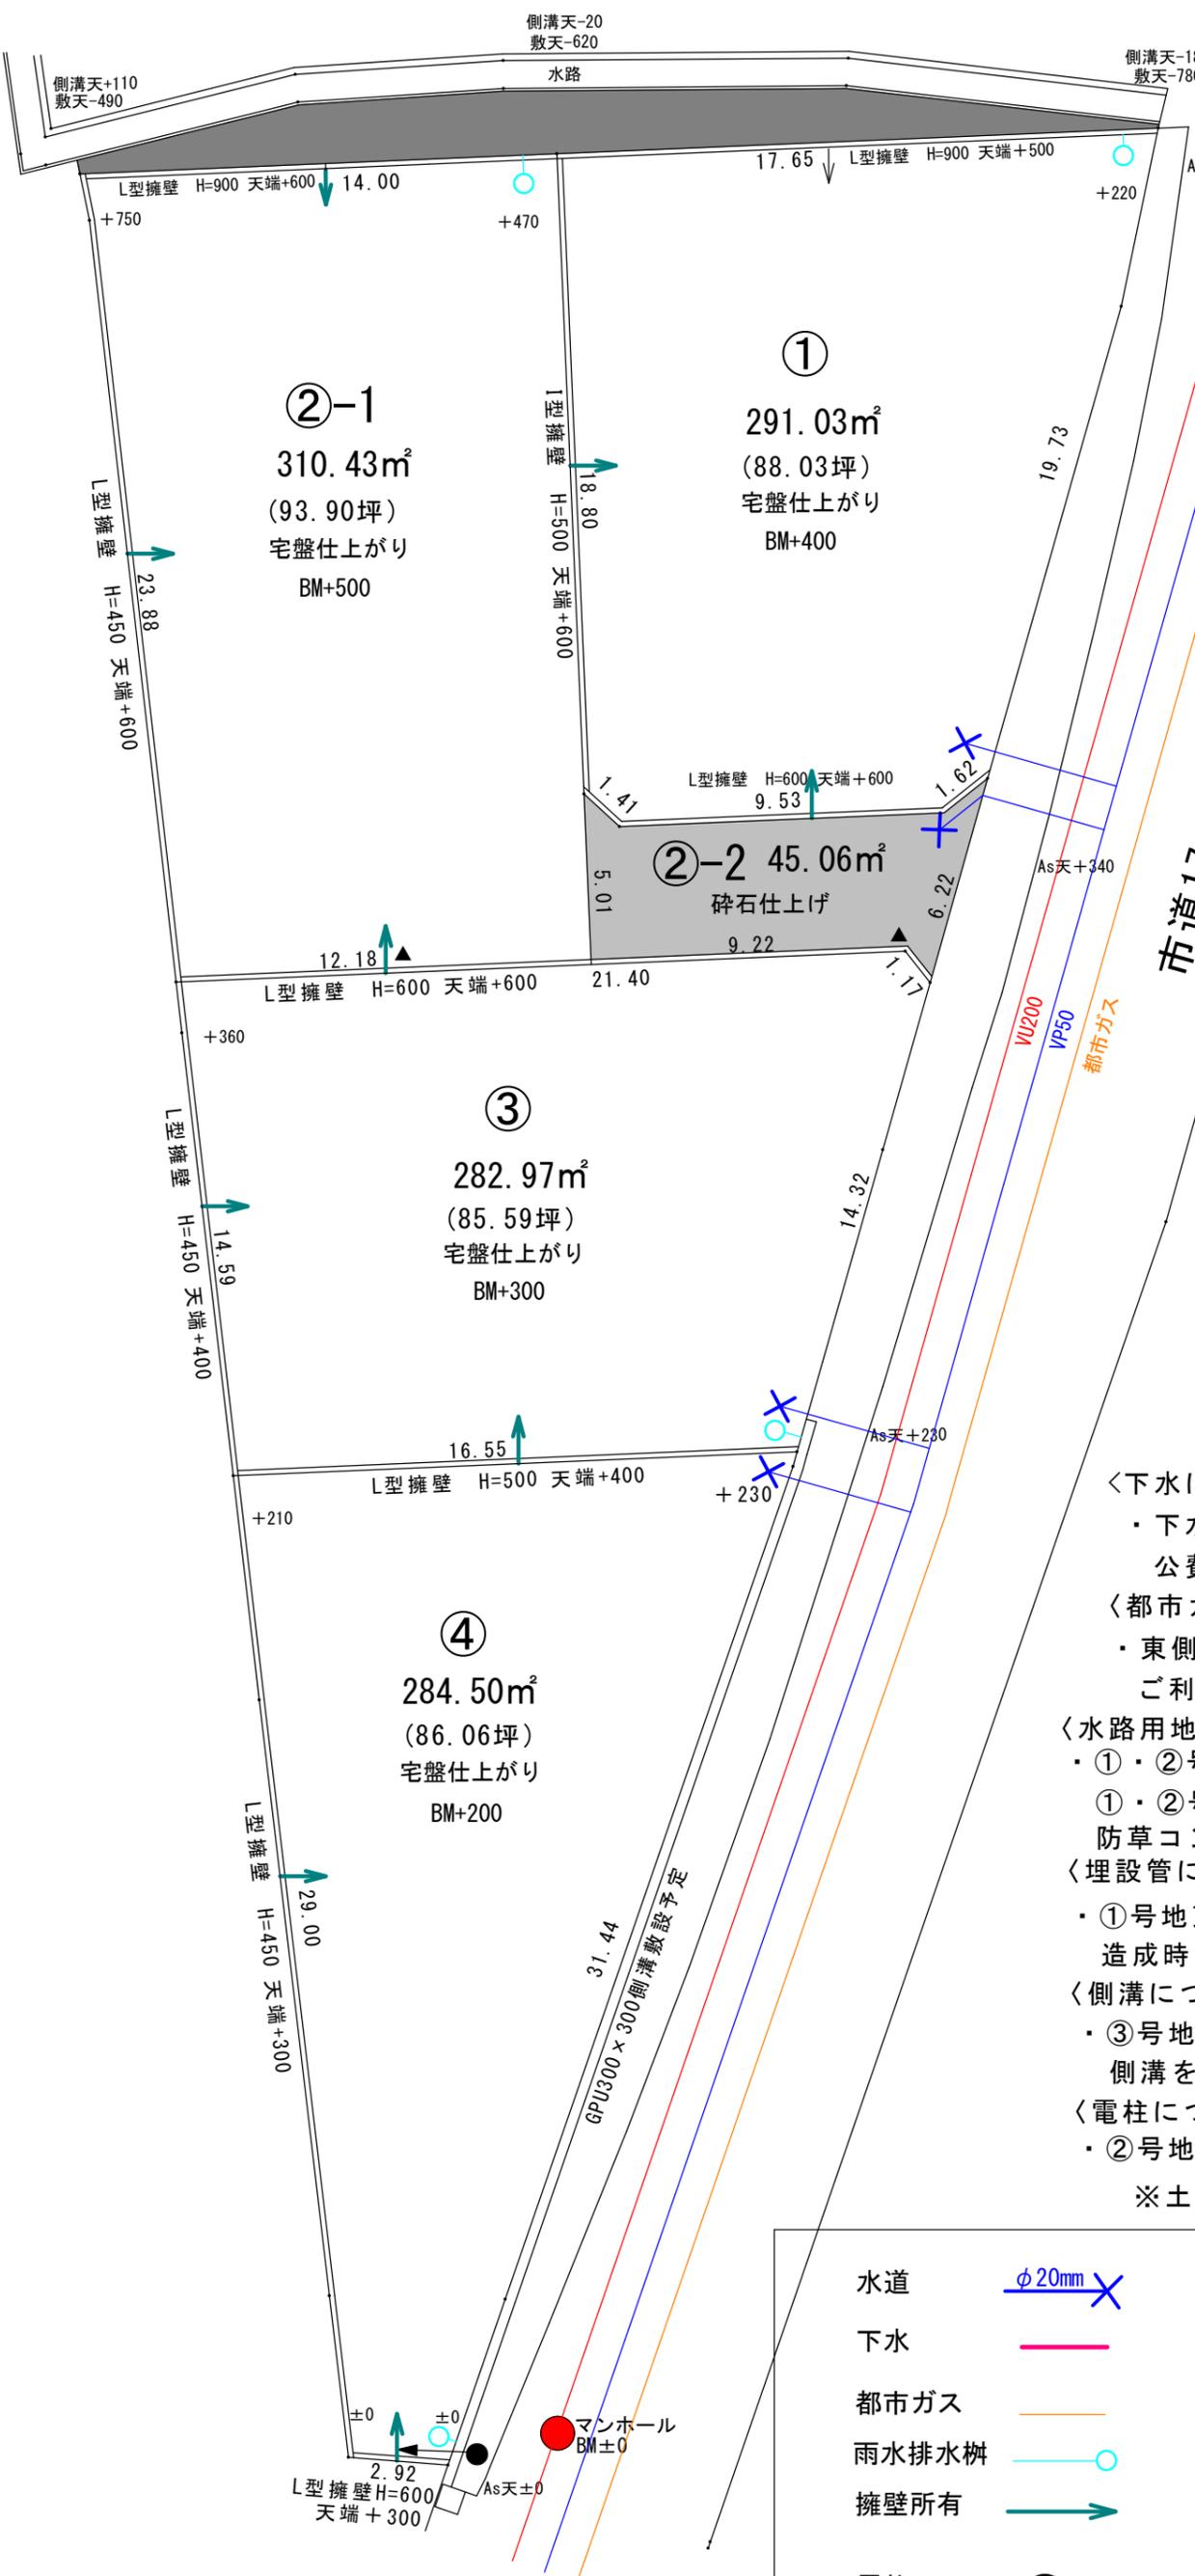

1/200



- 〈下水について〉
 - ・下水道の引込については建築確認後に申請をして頂き、公費負担にて引込となります。
 - 〈都市ガスについて〉
 - ・東側前面道路に都市ガス本管が埋設されております。ご利用の場合は東京ガスへお申し込みください。
 - 〈水路用地について〉
 - ・①・②号地北側の水路用地部分は、①・②号地の造成工事完了後に自費工事にて防草コンクリート施工予定となります。
 - 〈埋設管について〉
 - ・①号地東側道路部分に埋設管が確認されていますが、造成時に撤去予定となります。
 - 〈側溝について〉
 - ・③号地の一部と④号地東側に自費工事にて、側溝を敷設予定となります。
 - 〈電柱について〉
 - ・②号地に関してはお客様負担にて私設柱お願い致します。
- ※土地利用計画図記載の位置はイメージ図となります。

水道	
下水	
都市ガス	
雨水排水樹	
擁壁所有	
電柱	
支線	
私設柱	

計画	土地利用計画図		
区分	計画	縮尺	1:200
作成日	令和 7年 5月 7日		
施工箇所	前橋市鳥羽町593・594・599		
作成者	高崎市飯塚町457番地1 株式会社 阿久津都市開発		

※計画図の内容は現時点でのものとなります。現場の状況により計画に変更が生じる可能性があります。