


# 土地利用計画図

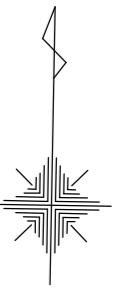

1/200

## 〈電柱について〉

- 現在①-2の位置にある電柱は後退予定に含まれる場所の為、  
土地利用計画図記載の位置周辺に移設を行います。
- ②-1に関してはお客様負担にて私設柱の設置をお願い致します。  
※土地利用計画図記載の私設柱の位置はイメージ図となります。

## 〈道路後退について〉



- ①、②号地の売買対象面積は道路後退部分の面積を含みます。

## 〈境界について〉

- ②号地の東側と北側の隣地との境界は既設擁壁の中心となります。

## 〈植栽について〉

- ②号地にある植栽は造成の際に伐採・伐根を行います。

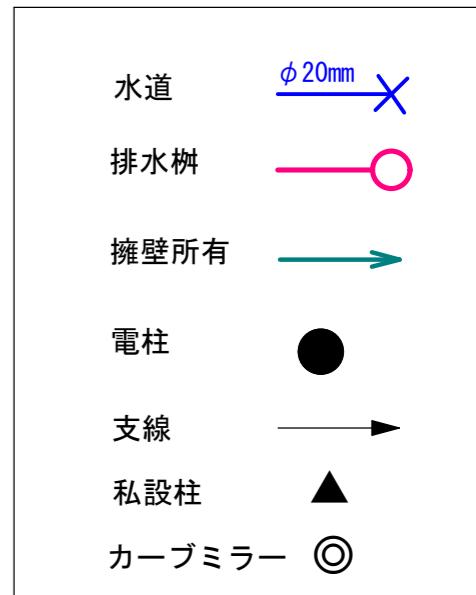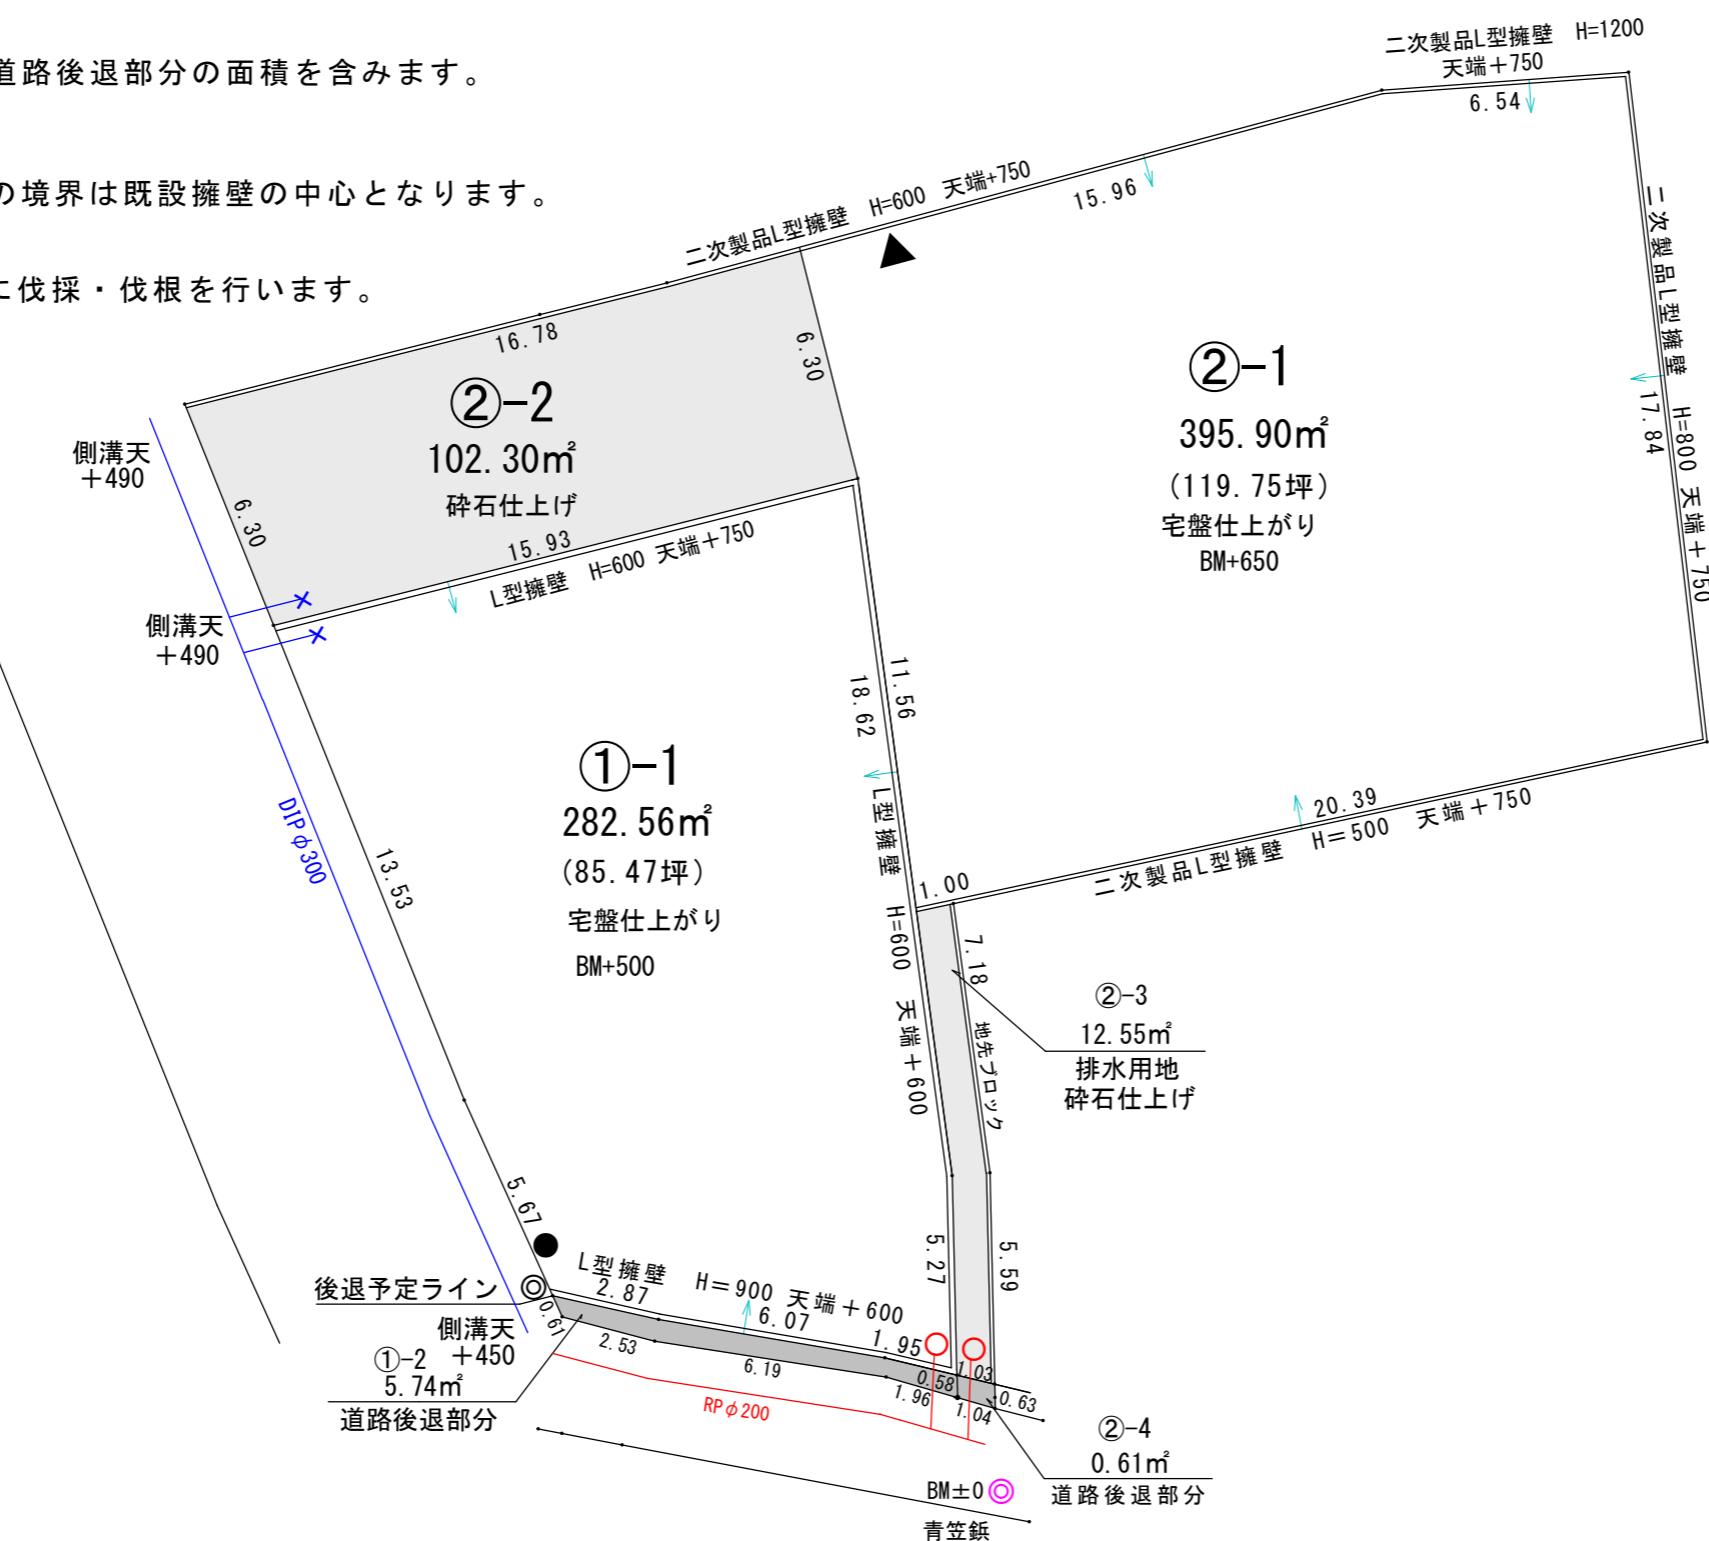

計画	土地利用計画図		
区分	計画	縮尺	1:200
作成日	令和7年 4月 19日		
施工箇所	高崎市上大類町247-1・248-1 ・248-3		
作成者	高崎市飯塚町457番地1 株式会社 阿久津都市開発		

※計画図の内容は現時点のものとなります。

現場の状況により計画に変更が生じる可能性があります。