


# 土地利用計画図

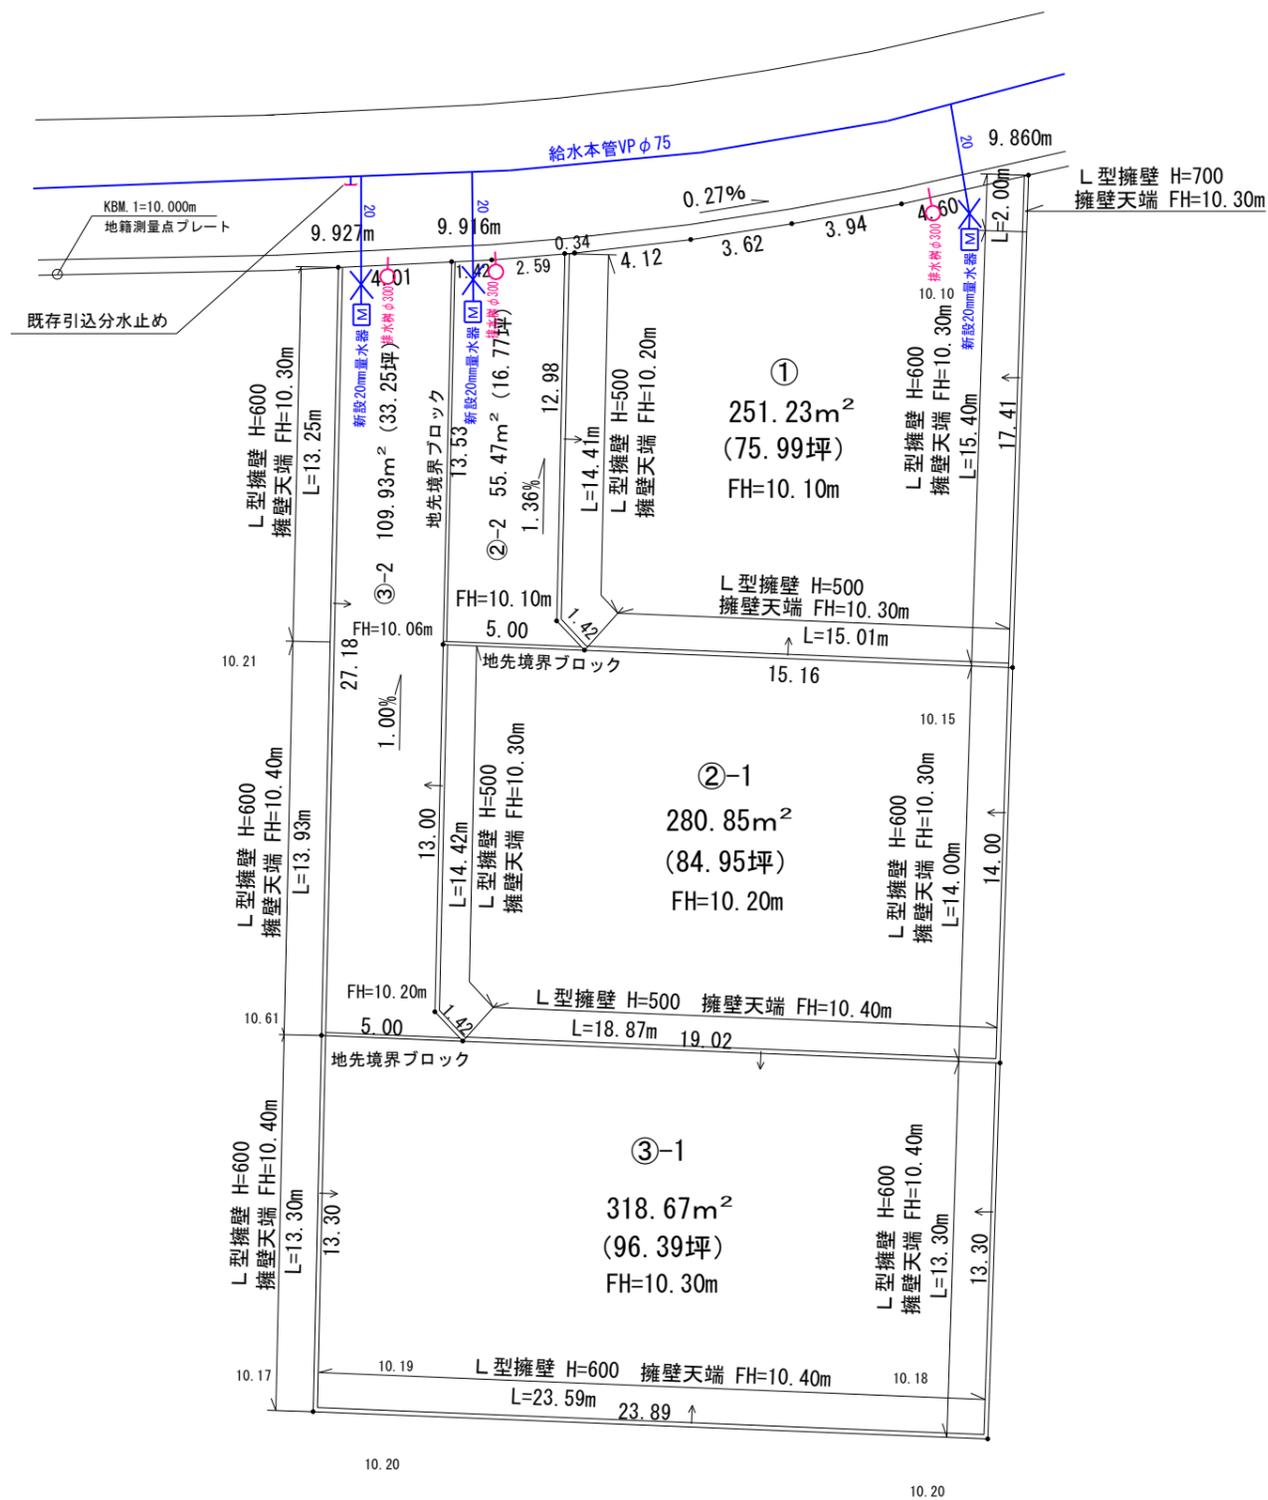

1/250



- ※ ②-2、③-2は建物建築後  
アスファルト舗装を予定しております
- ※ 電柱計画については現在調整中です。

※計画図の内容は現時点のものとなります  
現場の状況により計画に変更が生じる可能性があります

	φ20mm	上水道
	φ300mm	排水樹
		マンホール
		電柱 支線
		電柱 支柱
		境界擁壁の位置
		ミラー

計画	土地利用計画図		
区分	計画	縮尺	1:250
作成日	令和7年6月18日		
施工箇所	伊勢崎市荻塚町977-1他2筆		
作成者	高崎市上中居町43番地1 株式会社阿久津都市開発 蜂須賀		