

| 凡例 | 記号 | 境界標の種別  | 記号 | 境界標の種別 | 記号 | 境界標の種別 |
|----|----|---------|----|--------|----|--------|
|    | 石  | 石杭      | 金  | 金属杭    | キ  | 刻み     |
|    | コン | コンクリート杭 | ブ  | プレート   | ペ  | ペイント   |
| 合  | 合  | 合成杭     | 鉦  | 金属鉦    |    |        |

求積表

| 地番   | ① 728-1 |          |           |                |  |
|------|---------|----------|-----------|----------------|--|
| NO   | Xn      | Yn       | Yn+1-Yn-1 | Xn・(Yn+1-Yn-1) |  |
| SK1  | 542.164 | 5260.915 | 13.542    | 7341.984888    |  |
| SK8  | 523.731 | 5262.485 | -11.377   | -5958.487587   |  |
| SK9  | 522.625 | 5249.538 | -14.029   | -7331.906125   |  |
| SK10 | 523.536 | 5248.456 | -2.416    | -1264.862976   |  |
| KP20 | 538.979 | 5247.122 | 0.487     | 262.482773     |  |
| KP23 | 541.142 | 5248.943 | 13.793    | 7463.971606    |  |
| 合計   |         |          |           | 513.182579     |  |
| 合計面積 |         |          |           | 256.5912895    |  |
| 地積   |         |          |           | 256.59㎡        |  |


| 地番   | ② 728-3 |          |           |                |  |
|------|---------|----------|-----------|----------------|--|
| NO   | Xn      | Yn       | Yn+1-Yn-1 | Xn・(Yn+1-Yn-1) |  |
| SK1  | 542.164 | 5260.915 | 12.180    | 6603.557520    |  |
| SK2  | 543.338 | 5274.665 | 15.320    | 8323.938160    |  |
| SK7  | 524.905 | 5276.235 | -12.180   | -6393.342900   |  |
| SK8  | 523.731 | 5262.485 | -15.320   | -8023.558920   |  |
| 合計   |         |          |           | 510.593860     |  |
| 合計面積 |         |          |           | 255.2969300    |  |
| 地積   |         |          |           | 255.29㎡        |  |

| 地番   | ③ 728-4 |          |           |                |  |
|------|---------|----------|-----------|----------------|--|
| NO   | Xn      | Yn       | Yn+1-Yn-1 | Xn・(Yn+1-Yn-1) |  |
| SK2  | 543.338 | 5274.665 | 12.279    | 6671.647302    |  |
| SK3  | 544.521 | 5288.514 | 15.420    | 8396.513820    |  |
| SK5  | 526.087 | 5290.085 | -12.279   | -6459.822273   |  |
| SK7  | 524.905 | 5276.235 | -15.420   | -8094.035100   |  |
| 合計   |         |          |           | 514.303749     |  |
| 合計面積 |         |          |           | 257.1518745    |  |
| 地積   |         |          |           | 257.15㎡        |  |

| 地番   | ④ 728-5 |          |           |                |  |
|------|---------|----------|-----------|----------------|--|
| NO   | Xn      | Yn       | Yn+1-Yn-1 | Xn・(Yn+1-Yn-1) |  |
| SK3  | 544.521 | 5288.514 | 12.279    | 6686.173359    |  |
| K213 | 545.703 | 5302.364 | 15.420    | 8414.740260    |  |
| SK4  | 527.270 | 5303.934 | -12.279   | -6474.348330   |  |
| SK5  | 526.087 | 5290.085 | -15.420   | -8112.261540   |  |
| 合計   |         |          |           | 514.303749     |  |
| 合計面積 |         |          |           | 257.1518745    |  |
| 地積   |         |          |           | 257.15㎡        |  |

|       |                      |
|-------|----------------------|
| 地番    | 728-1, 728-3乃至728-10 |
| 土地の所在 | 高崎市下佐野町字一本木          |

地積測量図

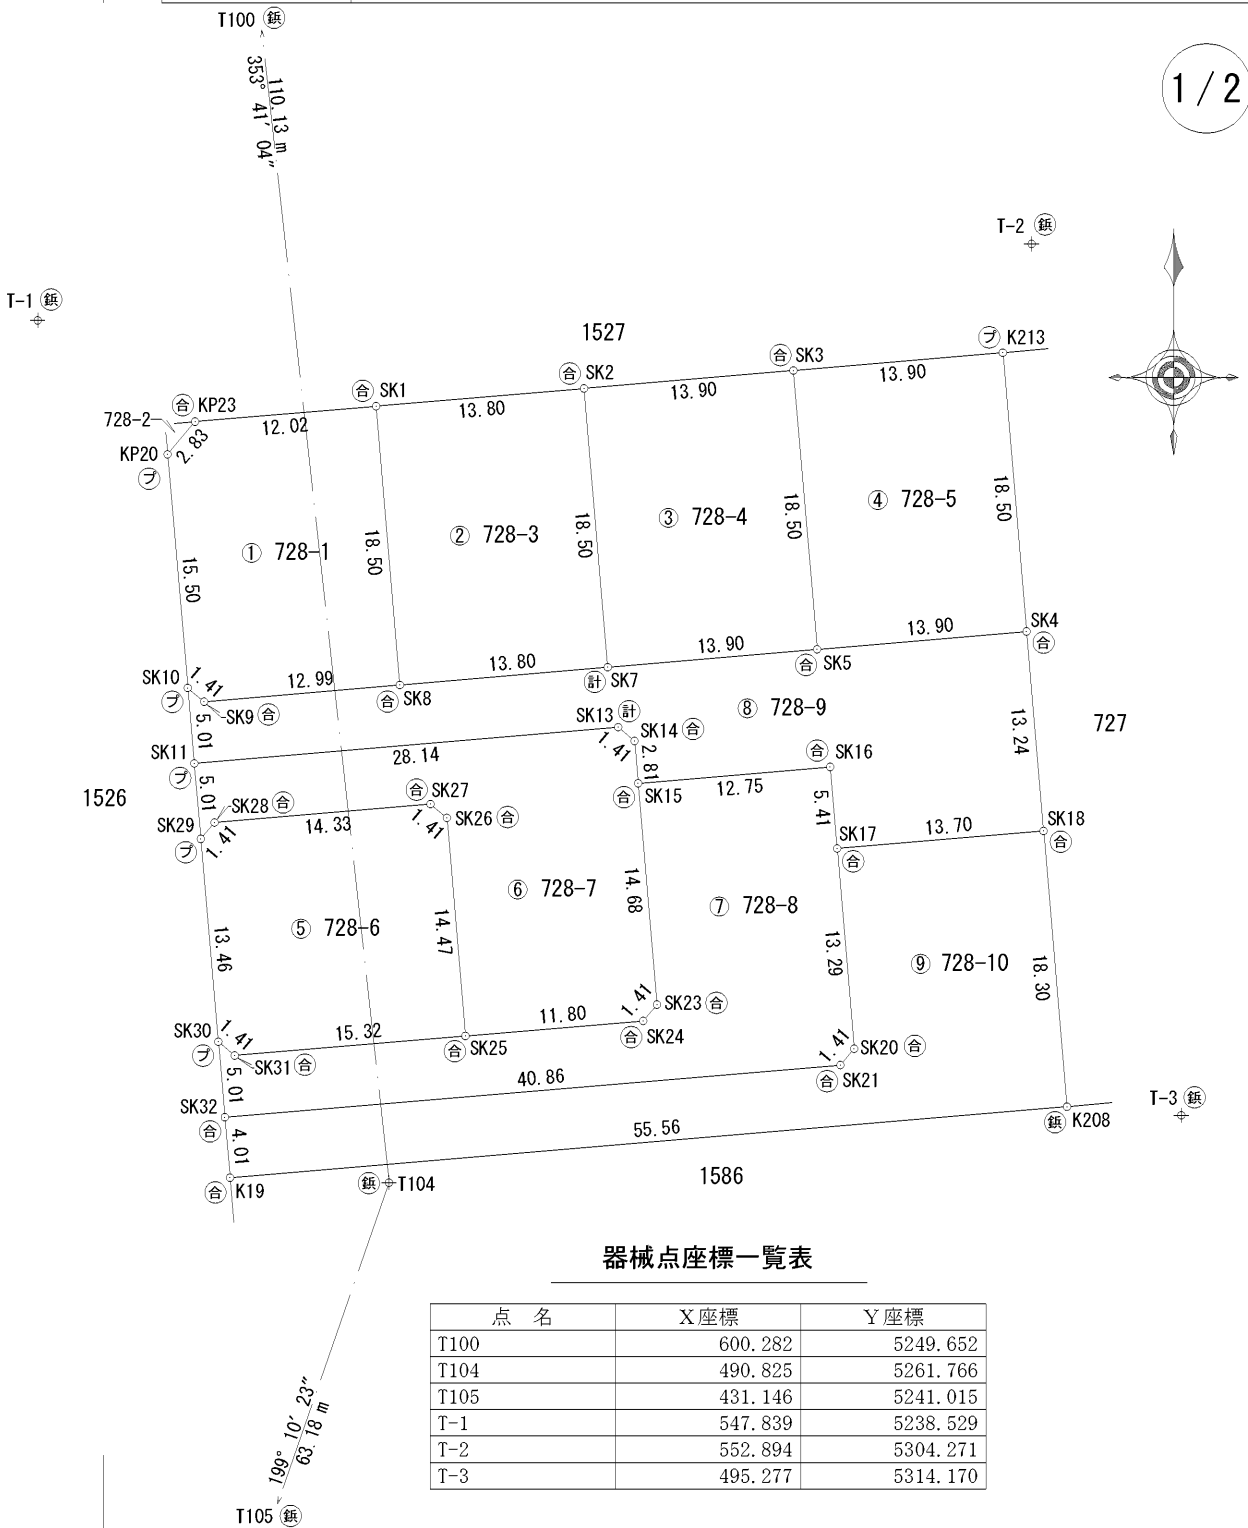

作成者

高崎市中居町43番地1  
土地家屋調査士 須長 亮

(令和 7 年 5 月 17 日作成)

申請人

吉田 能啓

縮尺

1 / 500

(群馬土地家屋調査士会)

|       |                      |           |
|-------|----------------------|-----------|
| 地番    | 728-1, 728-3乃至728-10 | 地 積 測 量 図 |
| 土地の所在 | 高崎市下佐野町字一本木          |           |

2 / 2

|         |         |          |           |                |
|---------|---------|----------|-----------|----------------|
| 地 番     | ㊦ 728-6 |          |           |                |
| NO      | Xn      | Yn       | Yn+1-Yn-1 | Xn・(Yn+1-Yn-1) |
| SK29    | 513.554 | 5249.318 | -0.249    | -127.874946    |
| SK28    | 514.635 | 5250.229 | 15.193    | 7818.849555    |
| SK27    | 515.855 | 5264.511 | 15.363    | 7925.080365    |
| SK26    | 514.944 | 5265.592 | 2.309     | 1189.005696    |
| SK25    | 500.523 | 5266.820 | -14.033   | -7023.839259   |
| SK31    | 499.230 | 5251.559 | -16.342   | -8158.416660   |
| SK30    | 500.142 | 5250.478 | -2.241    | -1120.818222   |
| 合 計     |         |          |           | 501.986529     |
| 合 計 面 積 |         |          |           | 250.9932645    |
| 地 積     |         |          |           | 250.99㎡        |

|         |         |          |           |                |
|---------|---------|----------|-----------|----------------|
| 地 番     | ㊦ 728-7 |          |           |                |
| NO      | Xn      | Yn       | Yn+1-Yn-1 | Xn・(Yn+1-Yn-1) |
| SK11    | 518.545 | 5248.887 | 27.606    | 14314.953270   |
| SK13    | 520.939 | 5276.924 | 29.118    | 15168.701802   |
| SK14    | 520.028 | 5278.005 | 1.320     | 686.436960     |
| SK15    | 517.228 | 5278.244 | 1.485     | 768.083580     |
| SK23    | 502.600 | 5279.490 | 0.334     | 167.868400     |
| SK24    | 501.519 | 5278.578 | -12.670   | -6354.245730   |
| SK25    | 500.523 | 5266.820 | -12.986   | -6499.791678   |
| SK26    | 514.944 | 5265.592 | -2.309    | -1189.005696   |
| SK27    | 515.855 | 5264.511 | -15.363   | -7925.080365   |
| SK28    | 514.635 | 5250.229 | -15.193   | -7818.849555   |
| SK29    | 513.554 | 5249.318 | -1.342    | -689.189468    |
| 合 計     |         |          |           | 629.881520     |
| 合 計 面 積 |         |          |           | 314.9407600    |
| 地 積     |         |          |           | 314.94㎡        |

|         |         |          |           |                |
|---------|---------|----------|-----------|----------------|
| 地 番     | ㊦ 728-8 |          |           |                |
| NO      | Xn      | Yn       | Yn+1-Yn-1 | Xn・(Yn+1-Yn-1) |
| SK30    | 500.142 | 5250.478 | 0.651     | 325.592442     |
| SK31    | 499.230 | 5251.559 | 16.342    | 8158.416660    |
| SK25    | 500.523 | 5266.820 | 27.019    | 13523.630937   |
| SK24    | 501.519 | 5278.578 | 12.670    | 6354.245730    |
| SK23    | 502.600 | 5279.490 | -0.334    | -167.868400    |
| SK15    | 517.228 | 5278.244 | 11.458    | 5926.398424    |
| SK16    | 518.313 | 5290.948 | 13.163    | 6822.554019    |
| SK17    | 512.922 | 5291.407 | 1.587     | 814.007214     |
| SK20    | 499.680 | 5292.535 | 0.216     | 107.930880     |
| SK21    | 498.600 | 5291.623 | -41.627   | -20755.222200  |
| SK32    | 495.150 | 5250.908 | -41.145   | -20372.946750  |
| 合 計     |         |          |           | 736.738956     |
| 合 計 面 積 |         |          |           | 368.3694780    |
| 地 積     |         |          |           | 368.36㎡        |

|         |         |          |           |                |
|---------|---------|----------|-----------|----------------|
| 地 番     | ㊦ 728-9 |          |           |                |
| NO      | Xn      | Yn       | Yn+1-Yn-1 | Xn・(Yn+1-Yn-1) |
| SK10    | 523.536 | 5248.456 | 0.651     | 340.821936     |
| SK9     | 522.625 | 5249.538 | 14.029    | 7331.906125    |
| SK8     | 523.731 | 5262.485 | 26.697    | 13982.046507   |
| SK7     | 524.905 | 5276.235 | 27.600    | 14487.378000   |
| SK5     | 526.087 | 5290.085 | 27.699    | 14572.083813   |
| SK4     | 527.270 | 5303.934 | 14.973    | 7894.813710    |
| SK18    | 514.079 | 5305.058 | -12.527   | -6439.867633   |
| SK17    | 512.922 | 5291.407 | -14.110   | -7237.329420   |
| SK16    | 518.313 | 5290.948 | -13.163   | -6822.554019   |
| SK15    | 517.228 | 5278.244 | -12.943   | -6694.482004   |
| SK14    | 520.028 | 5278.005 | -1.320    | -686.436960    |
| SK13    | 520.939 | 5276.924 | -29.118   | -15168.701802  |
| SK11    | 518.545 | 5248.887 | -28.468   | -14761.939060  |
| 合 計     |         |          |           | 797.739193     |
| 合 計 面 積 |         |          |           | 398.8695965    |
| 地 積     |         |          |           | 398.86㎡        |

|         |          |          |           |                |
|---------|----------|----------|-----------|----------------|
| 地 番     | ㊦ 728-10 |          |           |                |
| NO      | Xn       | Yn       | Yn+1-Yn-1 | Xn・(Yn+1-Yn-1) |
| SK32    | 495.150  | 5250.908 | 40.370    | 19989.205500   |
| SK21    | 498.600  | 5291.623 | 41.627    | 20755.222200   |
| SK20    | 499.680  | 5292.535 | -0.216    | -107.930880    |
| SK17    | 512.922  | 5291.407 | 12.523    | 6423.322206    |
| SK18    | 514.079  | 5305.058 | 15.204    | 7816.057116    |
| K208    | 495.845  | 5306.611 | -53.805   | -26678.940225  |
| K19     | 491.155  | 5251.253 | -55.703   | -27358.806965  |
| 合 計     |          |          |           | 838.128952     |
| 合 計 面 積 |          |          |           | 419.0644760    |
| 地 積     |          |          |           | 419.06㎡        |

|       |            |
|-------|------------|
| 測量年月日 | 令和7年 4月23日 |
| 座標系   | 任意座標       |

|       |                                                      |       |                             |    |    |
|-------|------------------------------------------------------|-------|-----------------------------|----|----|
| 作 成 者 | 高崎市上中居町43番地1<br>土地家屋調査士 須 長 亮<br>(令和 7 年 5 月 17 日作成) | 申 請 人 | 吉 田 能 啓<br><br>(群馬土地家屋調査士会) | 縮尺 | 1／ |
|-------|------------------------------------------------------|-------|-----------------------------|----|----|