

地番

576-2, 576-3

地積測量図

土地の所在

高崎市正観寺町字万蔵地

求積表

地番	① 576-2			
N0	Xn	Yn	Yn+1-Yn-1	Xn・(Yn+1-Yn-1)
246	41383.534	-73501.421	10.268	424926.127112
254	41384.349	-73490.150	12.699	525539.847951
253	41361.732	-73488.722	-5.668	-234438.296976
248	41361.130	-73495.818	-11.696	-483759.776480
249	41362.810	-73500.418	-5.603	-231755.824430
合計				512.077177
合計面積				256.0385885
地積				256.03 m ²

地番	② 576-3			
N0	Xn	Yn	Yn+1-Yn-1	Xn・(Yn+1-Yn-1)
254	41384.349	-73490.150	5.738	237463.394562
102	41384.867	-73482.984	11.282	466904.069494
R5-K-3	41385.103	-73478.868	5.458	225879.892174
R5-P8	41363.703	-73477.526	1.406	58157.366418
R5-K-11	41362.686	-73477.462	-11.196	-463096.632456
253	41361.732	-73488.722	-12.688	-524797.655616
合計				510.434576
合計面積				255.2172880
地積				255.21 m ²


総合計面積	511.2558765 m ²
-------	----------------------------

地番	面積
① 576-2	256.0385885 m ²
② 576-3	255.2172880 m ²

測量年月日	令和7年 5月28日
座標系	任意座標

筆界点	境界標の種類
㊶	コンクリート杭
㊸	金属鈹
㊿	合成杭
Ⓐ	プレート

点名	X座標	Y座標	備考
R5-T-2	41390.407	-73480.672	
R5-T-1	41392.019	-73452.884	

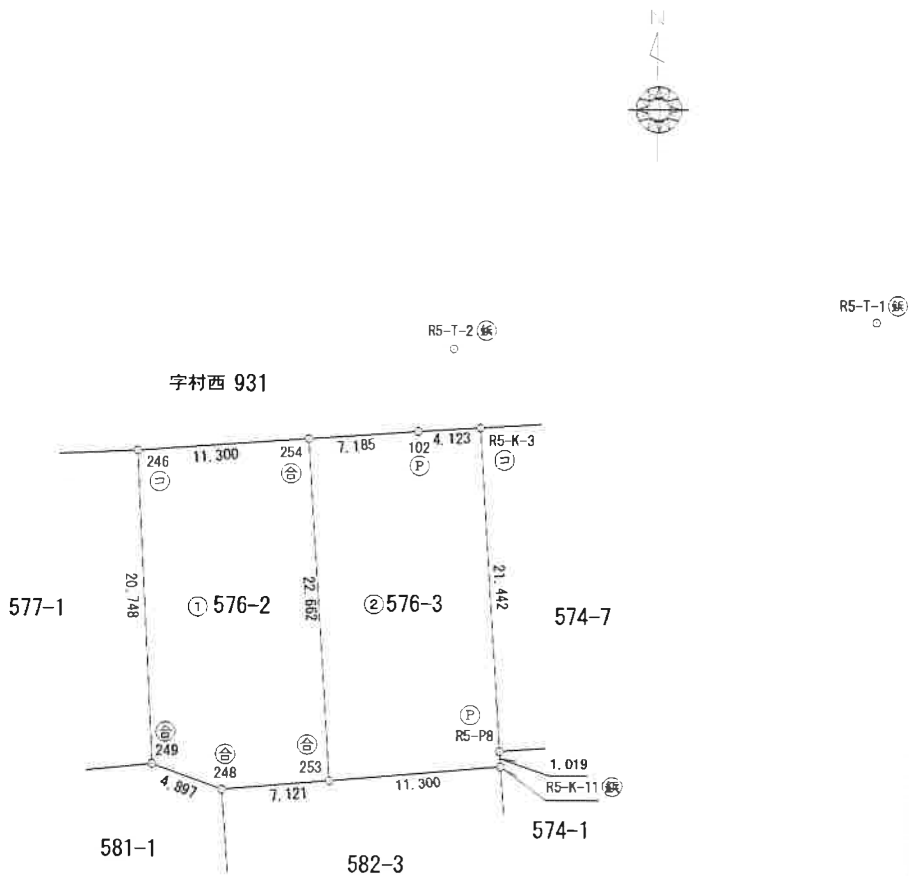

作成者

土地家屋調査士

太田市新井町514-2

小林 聡一

(令和7年6月17日作成)

申請人

縮尺

1/500