


〈敷地延長部分について〉

⑧-2・⑨-2・⑪-2は全ての区画の建築後に、  
地先ブロック・アスファルト舗装工事をを行います。

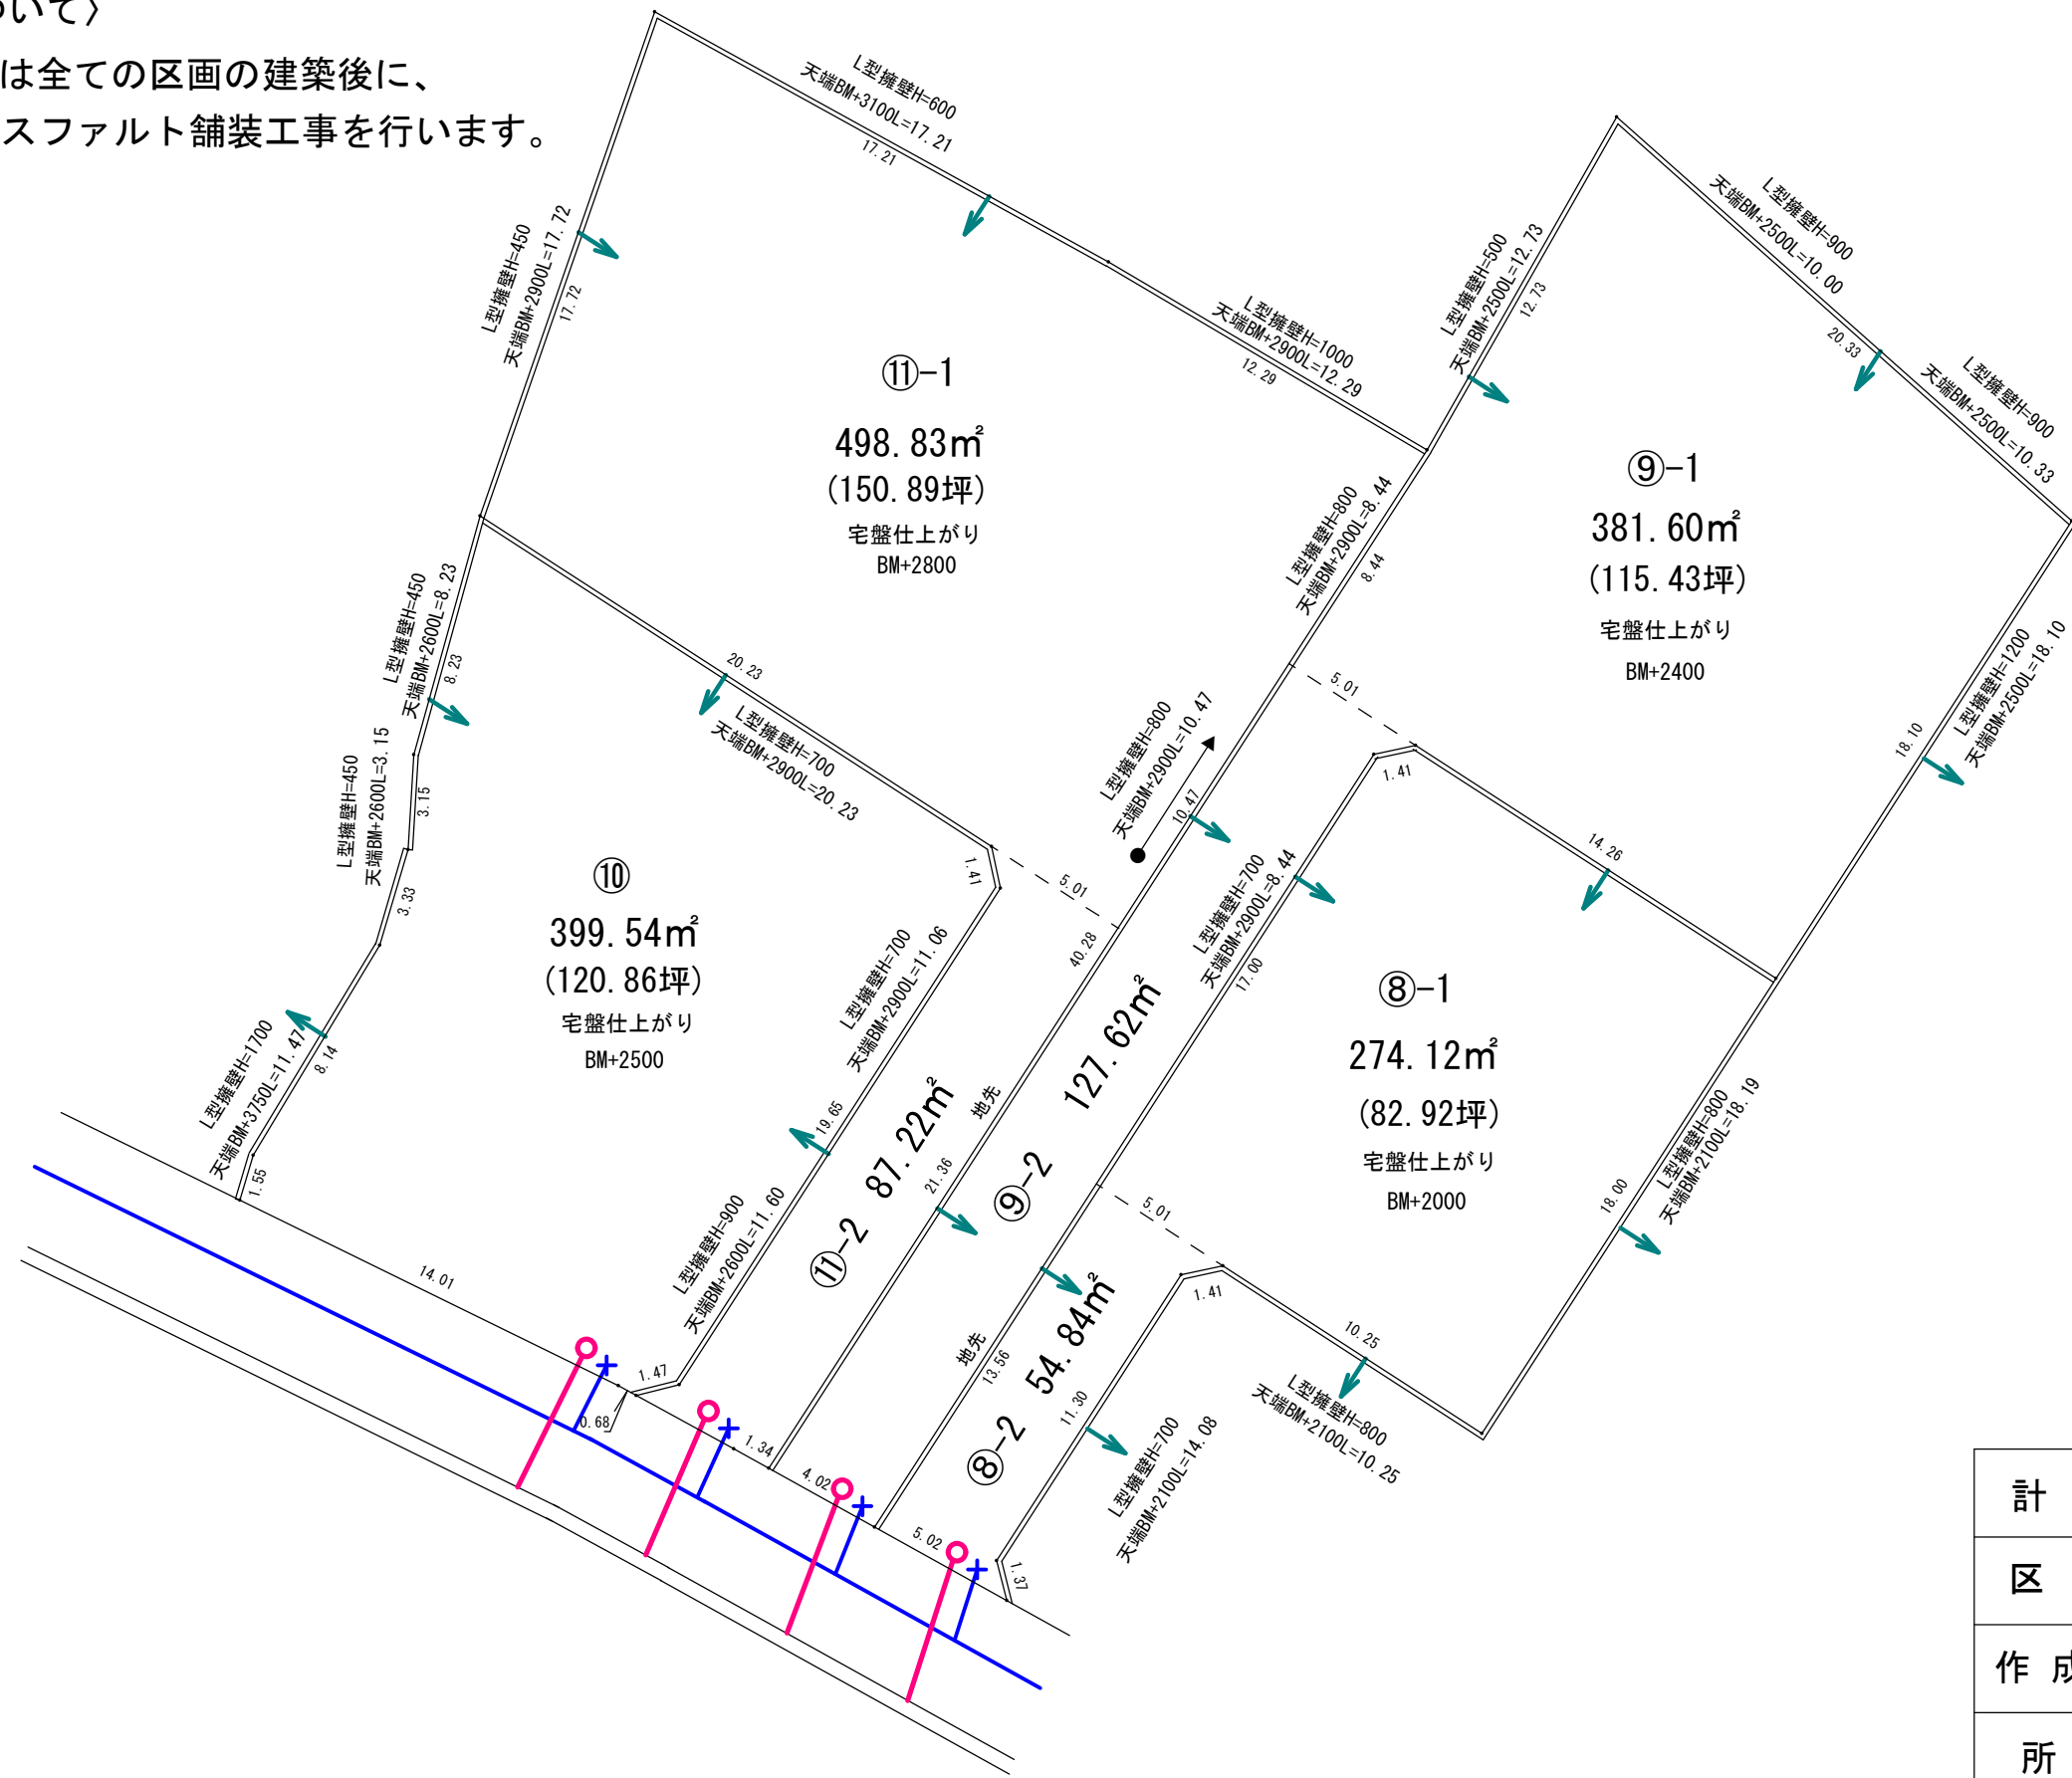

土地利用計画図

水道

排水樹

擁壁所有

電柱

支柱

支線

φ 20mm

×

φ 150mm

○

→

●

→

→

※計画図の内容は現時点のものとなります。  
現場の状況により計画に変更が生じる可能性があります。

| 計 画   | 土地利用計画図                                  |     |       |
|-------|------------------------------------------|-----|-------|
|       | 計 画                                      | 縮 尺 | 1／250 |
| 作 成 日 | 令和 7年 4月 21日                             |     |       |
| 所 在   | 高崎市金古町1949-13、1949-14<br>1949-15、1949-16 |     |       |
| 作 成 者 | 高崎市飯塚町457番地1<br>株式会社 阿久津都市開発<br>齊藤       |     |       |