


地 番	1 786-1			
N0	Xn	Yn	Yn+1-Yn-1	Xn · (Yn+1-Yn-1)
P17	35642. 361	-70349. 348	2. 238	79767. 603918
P15	35643. 665	-70345. 552	5. 408	192760. 940320
05-951	35643. 473	-70343. 940	16. 703	595352. 929519
05-952	35623. 982	-70328. 849	-0. 668	-23796. 819976
P10	35606. 078	-70344. 608	-24. 766	-881820. 127748
P9	35614. 006	-70353. 615	-1. 740	-61968. 370440
P5	35622. 263	-70346. 348	13. 926	496075. 634538
P4	35629. 829	-70339. 689	6. 707	238969. 263103
P3	35631. 370	-70339. 641	-8. 101	-288649. 728370
P18	35641. 895	-70347. 790	-9. 707	-345975. 874765
合 計				715. 450099
合 計 面 積				357. 7250495
地 積				357. 72 m ²

地 番	2 786-2			
N0	Xn	Yn	Yn+1-Yn-1	Xn・(Yn+1-Yn-1)
P21	35636.460	-70362.478	-15.432	-549941.850720
P20	35636.992	-70361.780	8.041	286557.052672
P19	35640.611	-70354.437	12.432	443084.075952
P17	35642.361	-70349.348	6.647	236914.773567
P18	35641.895	-70347.790	9.707	345975.874765
P3	35631.370	-70339.641	8.101	288649.728370
P4	35629.829	-70339.689	-6.707	-238969.263103
P5	35622.263	-70346.348	-22.789	-811795.751507
合 計				474.639996
面 積				237.3199980
地 積				237.31 m ²

地 番	3 786-3			
N0	Xn	Yn	Yn+1-Yn-1	Xn · (Yn+1-Yn-1)
P23	35629. 001	-70370. 652	-9. 479	-337727. 300479
P22	35633. 934	-70365. 797	8. 174	291271. 776516
P21	35636. 460	-70362. 478	19. 449	693093. 510540
P5	35622. 263	-70346. 348	8. 863	315720. 116969
P9	35614. 006	-70353. 615	-9. 970	-355071. 639820
P8	35616. 385	-70356. 318	-17. 037	-606796. 351245
合 計				490. 112481
合 計 面 積				245. 0562405
地 積				245. 05 m ²

地 番	4 786-4			
NO	Xn	Yn	Yn+1-Yn-1	Xn · (Yn+1-Yn-1)
P26	35620.191	-70378.497	2.771	98703.549261
P24	35624.023	-70375.549	7.845	279470.460435
P23	35629.001	-70370.652	19.231	685181.318231
P8	35616.385	-70356.318	7.269	258895.502565
P11	35608.358	-70363.383	-8.513	-303133.951654
P12	35608.223	-70364.831	-14.937	-531880.026951
P27	35618.782	-70378.320	-13.666	-486766.274812
合 計				470.577075
合 計 面 積				235.2885375
地 積				235.28 m ²

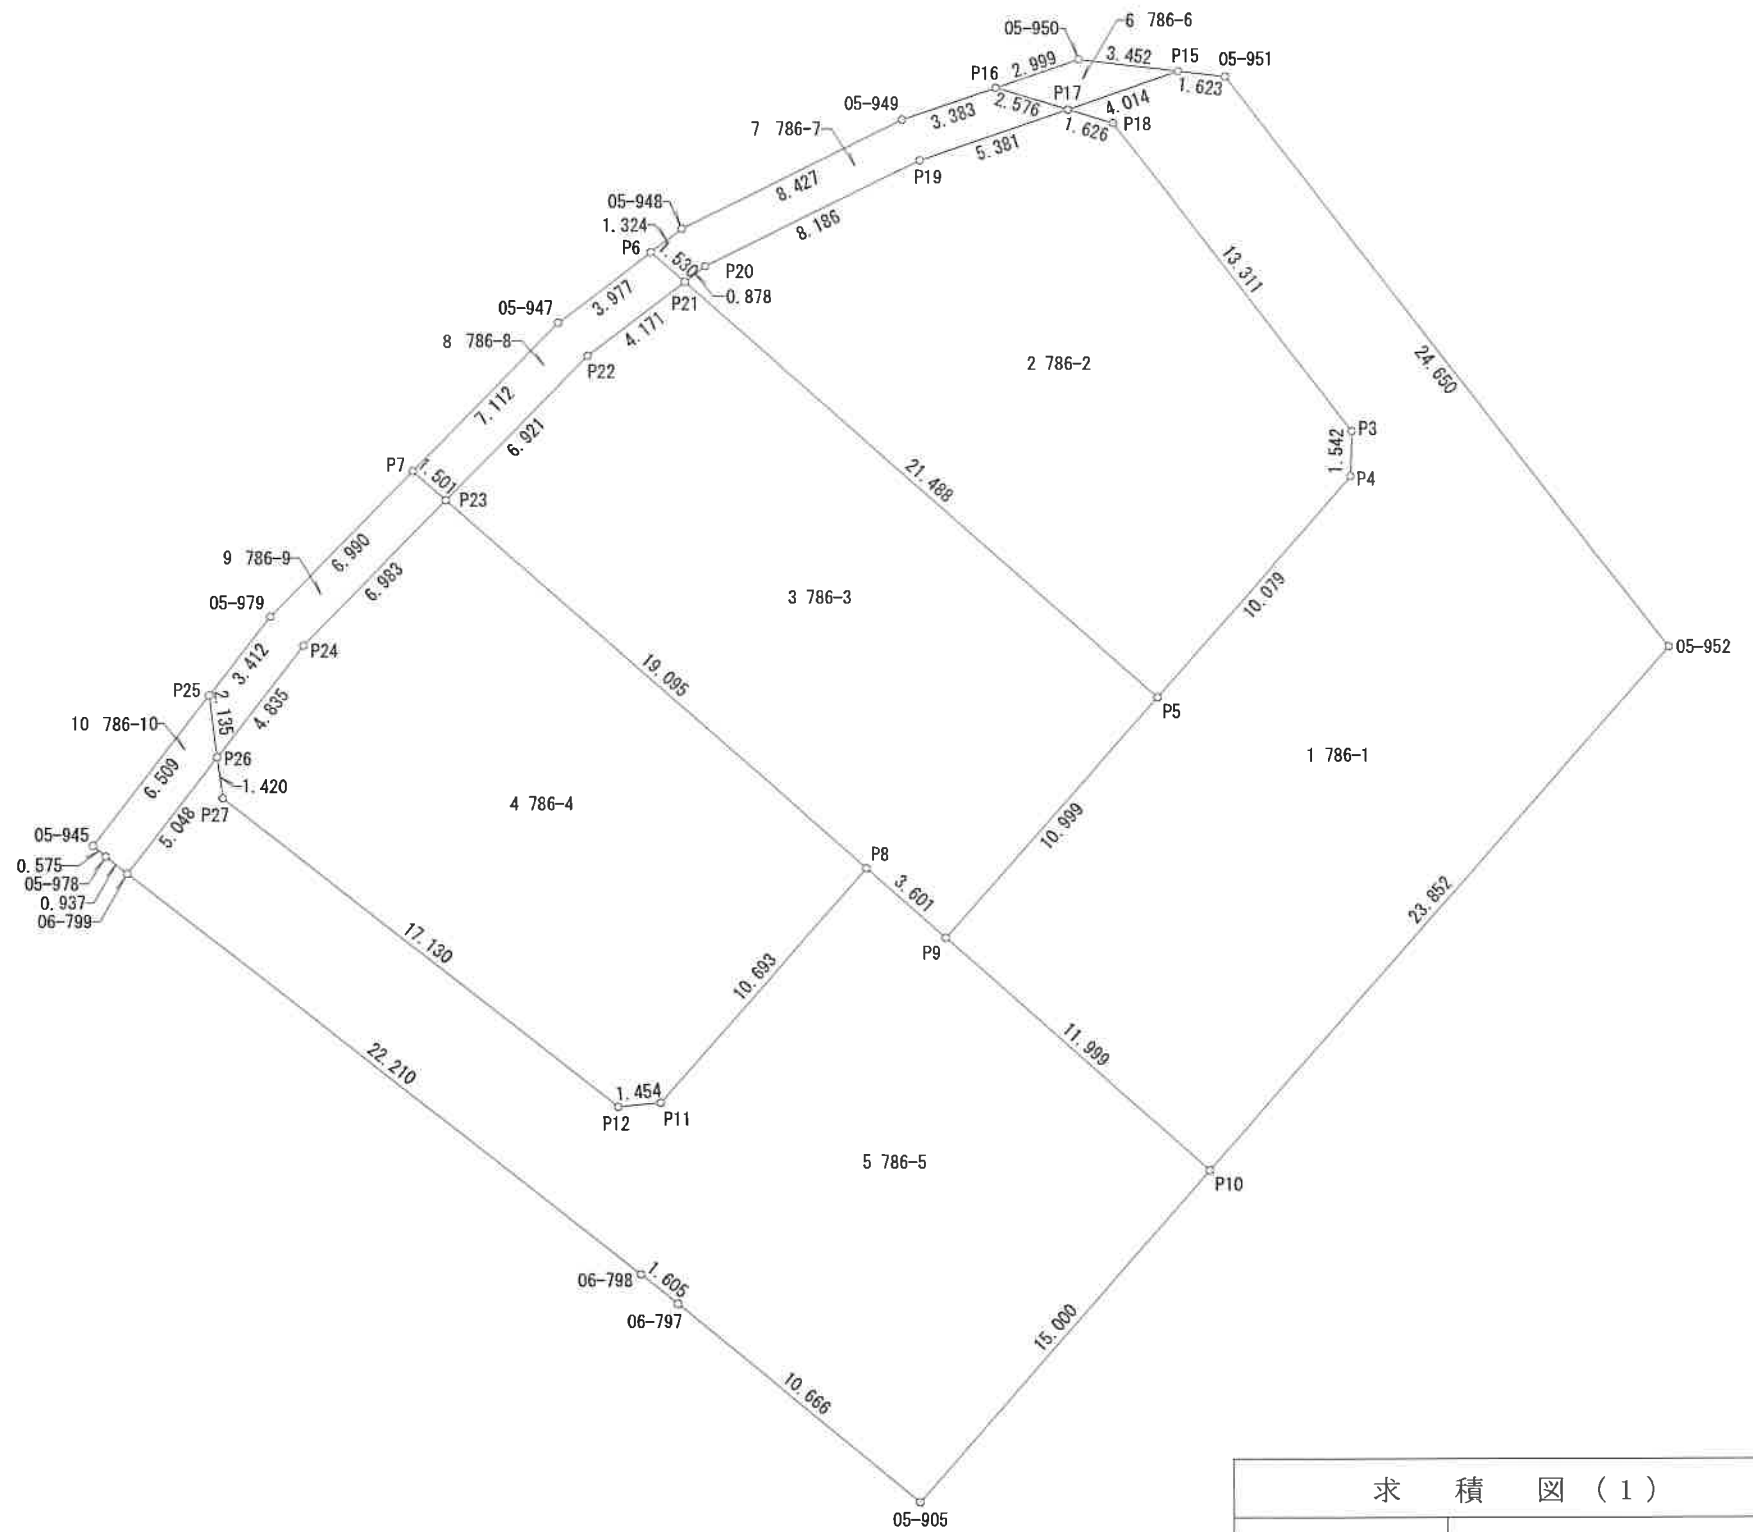

求 積 図 (1)	
所 在	高崎市柴崎町字新堀786番
縮 尺	1/250
作 成 日	令和7年6月2日
作 成 者	土地家屋調査士 須長 亮

求積表

地 番	5 786-5			
N0	Xn	Yn	Yn+1-Yn-1	Xn・(Yn+1-Yn-1)
06-799	35616.190	-70381.575	-14.434	-514084.086460
P26	35620.191	-70378.497	3.255	115943.721705
P27	35618.782	-70378.320	13.666	486766.274812
P12	35608.223	-70364.831	14.937	531880.026951
P11	35608.358	-70363.383	8.513	303133.951654
P8	35616.385	-70356.318	9.768	347900.848680
P9	35614.006	-70353.615	11.710	417040.010260
P10	35606.078	-70344.608	-0.903	-32152.288434
05-905	35594.818	-70354.518	-18.203	-647932.472054
06-797	35601.526	-70362.811	-9.545	-339816.565670
06-798	35602.530	-70364.063	-18.764	-668045.872920
			合 計	633.548524
合 計 面 積			316.7742620	
地 積			316.77㎡	

地 番	6 786-6			
N0	Xn	Yn	Yn+1-Yn-1	Xn・(Yn+1-Yn-1)
P16	35643.098	-70351.816	0.368	13116.660064
05-950	35644.073	-70348.980	6.264	223274.473272
P15	35643.665	-70345.552	-0.368	-13116.868720
P17	35642.361	-70349.348	-6.264	-223263.749304
			合 計	10.515312
合 計 面 積			5.2576560	
地 積			5.25㎡	

地 番	7 786-7			
N0	Xn	Yn	Yn+1-Yn-1	Xn・(Yn+1-Yn-1)
P6	35637.471	-70363.626	-0.095	-3385.559745
05-948	35638.273	-70362.573	8.611	306881.168803
05-949	35641.999	-70355.015	10.757	383400.983243
P16	35643.098	-70351.816	5.667	201989.436366
P17	35642.361	-70349.348	-2.621	-93418.628181
P19	35640.611	-70354.437	-12.432	-443084.075952
P20	35636.992	-70361.780	-8.041	-286557.052672
P21	35636.460	-70362.478	-1.846	-65784.905160
			合 計	41.366702
合 計 面 積			20.6833510	
地 積			20.68㎡	

地 番	8 786-8			
N0	Xn	Yn	Yn+1-Yn-1	Xn・(Yn+1-Yn-1)
P7	35629.993	-70371.779	3.861	137567.402973
05-947	35635.063	-70366.791	8.153	290532.668639
P6	35637.471	-70363.626	4.313	153704.412423
P21	35636.460	-70362.478	-2.171	-77366.754660
P22	35633.934	-70365.797	-8.174	-291271.776516
P23	35629.001	-70370.652	-5.982	-213132.683982
			合 計	33.268877
合 計 面 積			16.6344385	
地 積			16.63㎡	

地 番	9 786-9			
N0	Xn	Yn	Yn+1-Yn-1	Xn・(Yn+1-Yn-1)
P25	35622.309	-70378.765	1.815	64654.490835
05-979	35625.011	-70376.682	6.986	248876.326846
P7	35629.993	-70371.779	6.030	214848.857790
P23	35629.001	-70370.652	-3.770	-134321.333770
P24	35624.023	-70375.549	-7.845	-279470.460435
P26	35620.191	-70378.497	-3.216	-114554.534256
			合 計	33.347010
合 計 面 積			16.6735050	
地 積			16.67㎡	

地 番	10 786-10			
N0	Xn	Yn	Yn+1-Yn-1	Xn・(Yn+1-Yn-1)
05-945	35617.154	-70382.739	3.540	126084.725160
P25	35622.309	-70378.765	4.242	151109.834778
P26	35620.191	-70378.497	-2.810	-100092.736710
06-799	35616.190	-70381.575	-3.808	-135626.451520
05-978	35616.777	-70382.305	-1.164	-41457.928428
			合 計	17.443280
合 計 面 積			8.7216400	
地 積			8.72㎡	

総合計面積	1460.1346780 m ²
-------	-----------------------------

求 積 図 (2)	
所 在	高崎市柴崎町字新堀786番
縮 尺	
作 成 日	令和7年6月2日
作 成 者	土地家屋調査士 須長 亮