


379850 (8AJ0105) 建柱位置

- 凡例
- 電柱
 - 支線
 - 支柱
 - 電線
 - 変圧器
 - お客様柱
 - お客様自費設備
 - 引込線
 - 撤去マーク
 - 建物位置 (想定)




Xn	Yn	Yn+1-Yn-1	Xn * (Yn+1-Yn-1)
35642.361	-70349.348	2.238	79767.603918
35643.665	-70345.552	5.408	192750.940320
35643.473	-70343.940	16.703	595352.929519
35623.982	-70328.849	-0.668	-23795.819976
35606.078	-70344.608	-24.766	-881820.127748
35614.006	-70353.615	-1.740	-61958.370440
35622.263	-70346.348	13.926	496075.634538
35629.829	-70339.689	6.707	238969.263103
35631.370	-70339.641	-8.101	-288649.728370
35641.895	-70347.790	-9.707	-345975.874765
合計			715.450099
合計面積			357.7250495
地積			357.72

Xn	Yn	Yn+1-Yn-1	Xn * (Yn+1-Yn-1)
35636.460	-70352.478	-15.432	-549941.850720
35636.002	-70351.780	8.041	286557.052672
35640.611	-70354.437	12.432	443084.076462
35642.361	-70349.348	6.647	236914.775567
35641.895	-70347.790	9.707	345975.874765
35631.370	-70339.641	8.101	258649.728370
35629.829	-70339.689	-6.707	-238969.263103
35622.263	-70346.348	-22.789	-811795.751507
合計			474.639996
合計面積			237.3199980
地積			237.31

Yn-1-Yn-1	Xn * (Yn+1-Yn-1)	
370.652	-9.479	-337727.300479
365.797	8.174	291271.776516
362.478	19.449	693093.510540
346.340	8.863	315720.116959
353.615	-9.970	-355071.639820
356.310	-17.037	-606796.351245
合計		490.112461
合計面積		245.0962405

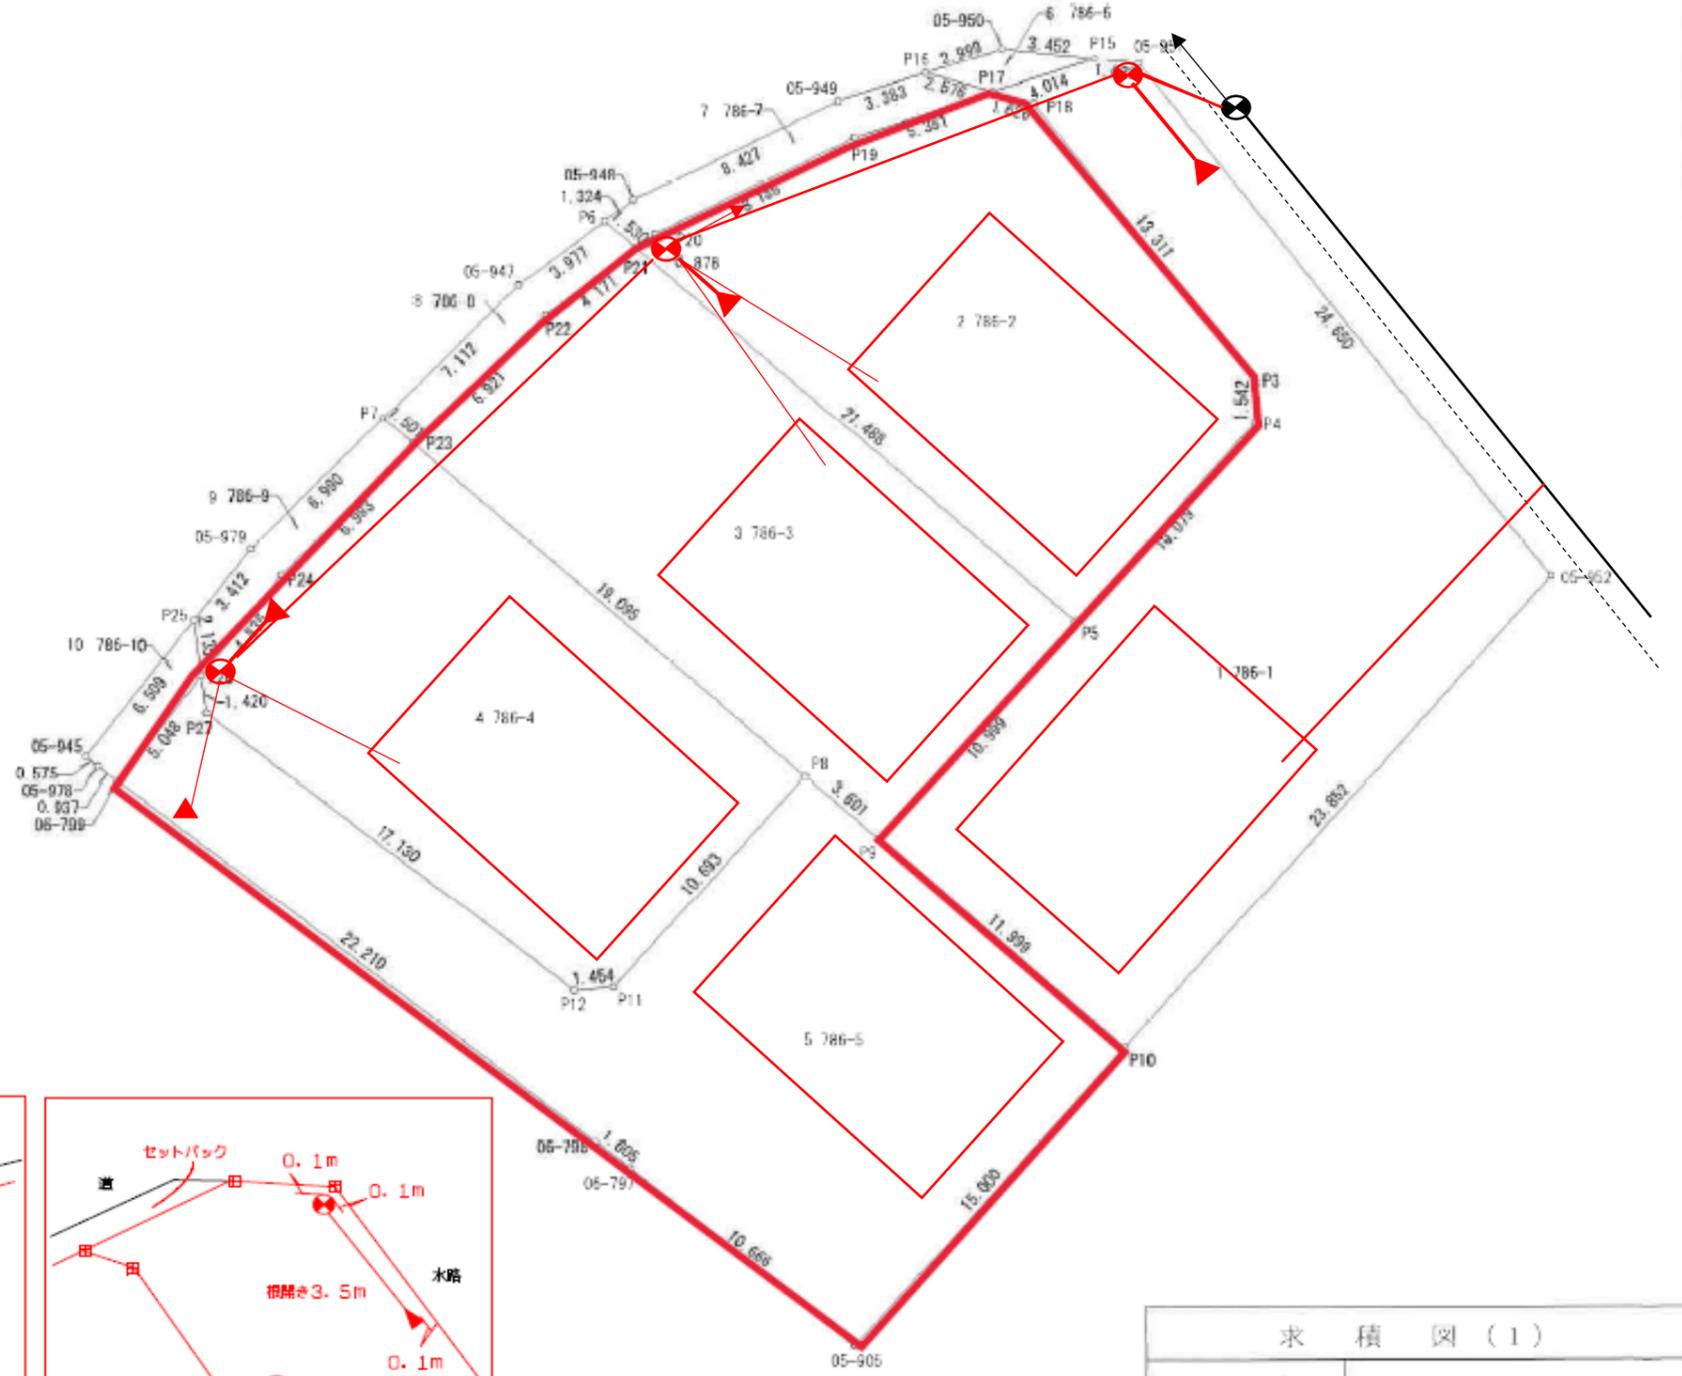

※支線・支柱について
 地支線は根開き3m
 支柱は根開き3.5m
 で検討しております

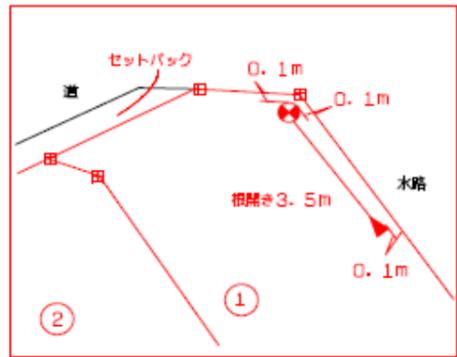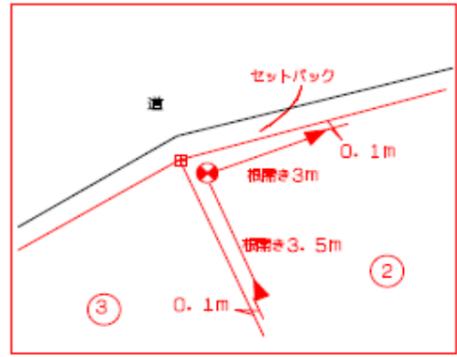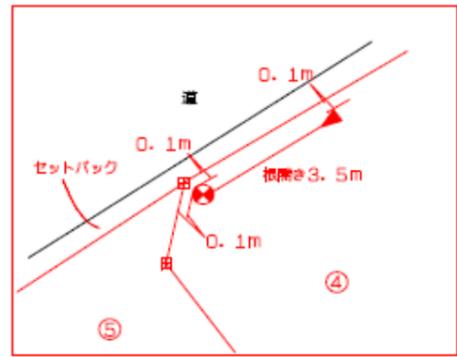

求積図(1)	
所在	高崎市柴崎町字新堀786番
縮尺	1/250
作成日	令和7年6月2日
作成者	土地家屋調査士 須長 亮

建柱作業のある位置については1m×1mの掘削を行います。
 建柱位置付近には水道やガス管など埋設を行わないよう、お願いします。
 また、建柱時ブロック塀基礎崩しを実施することがあります。