

土地利用計画図

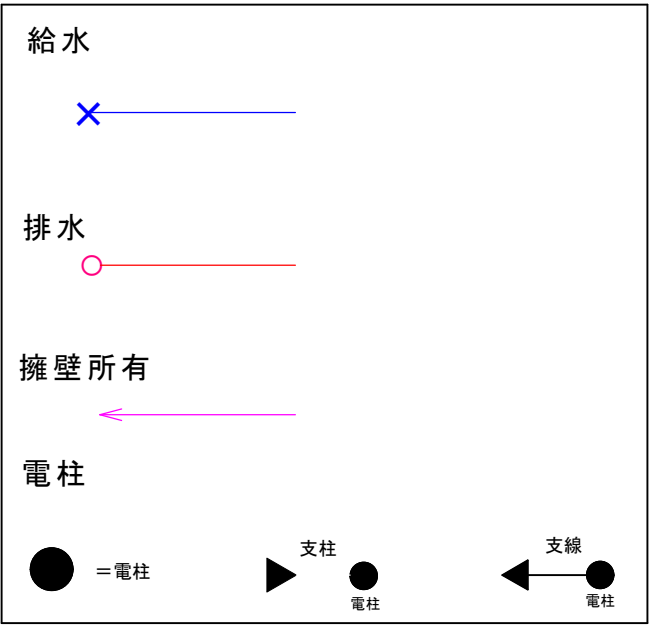
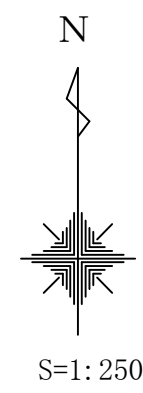
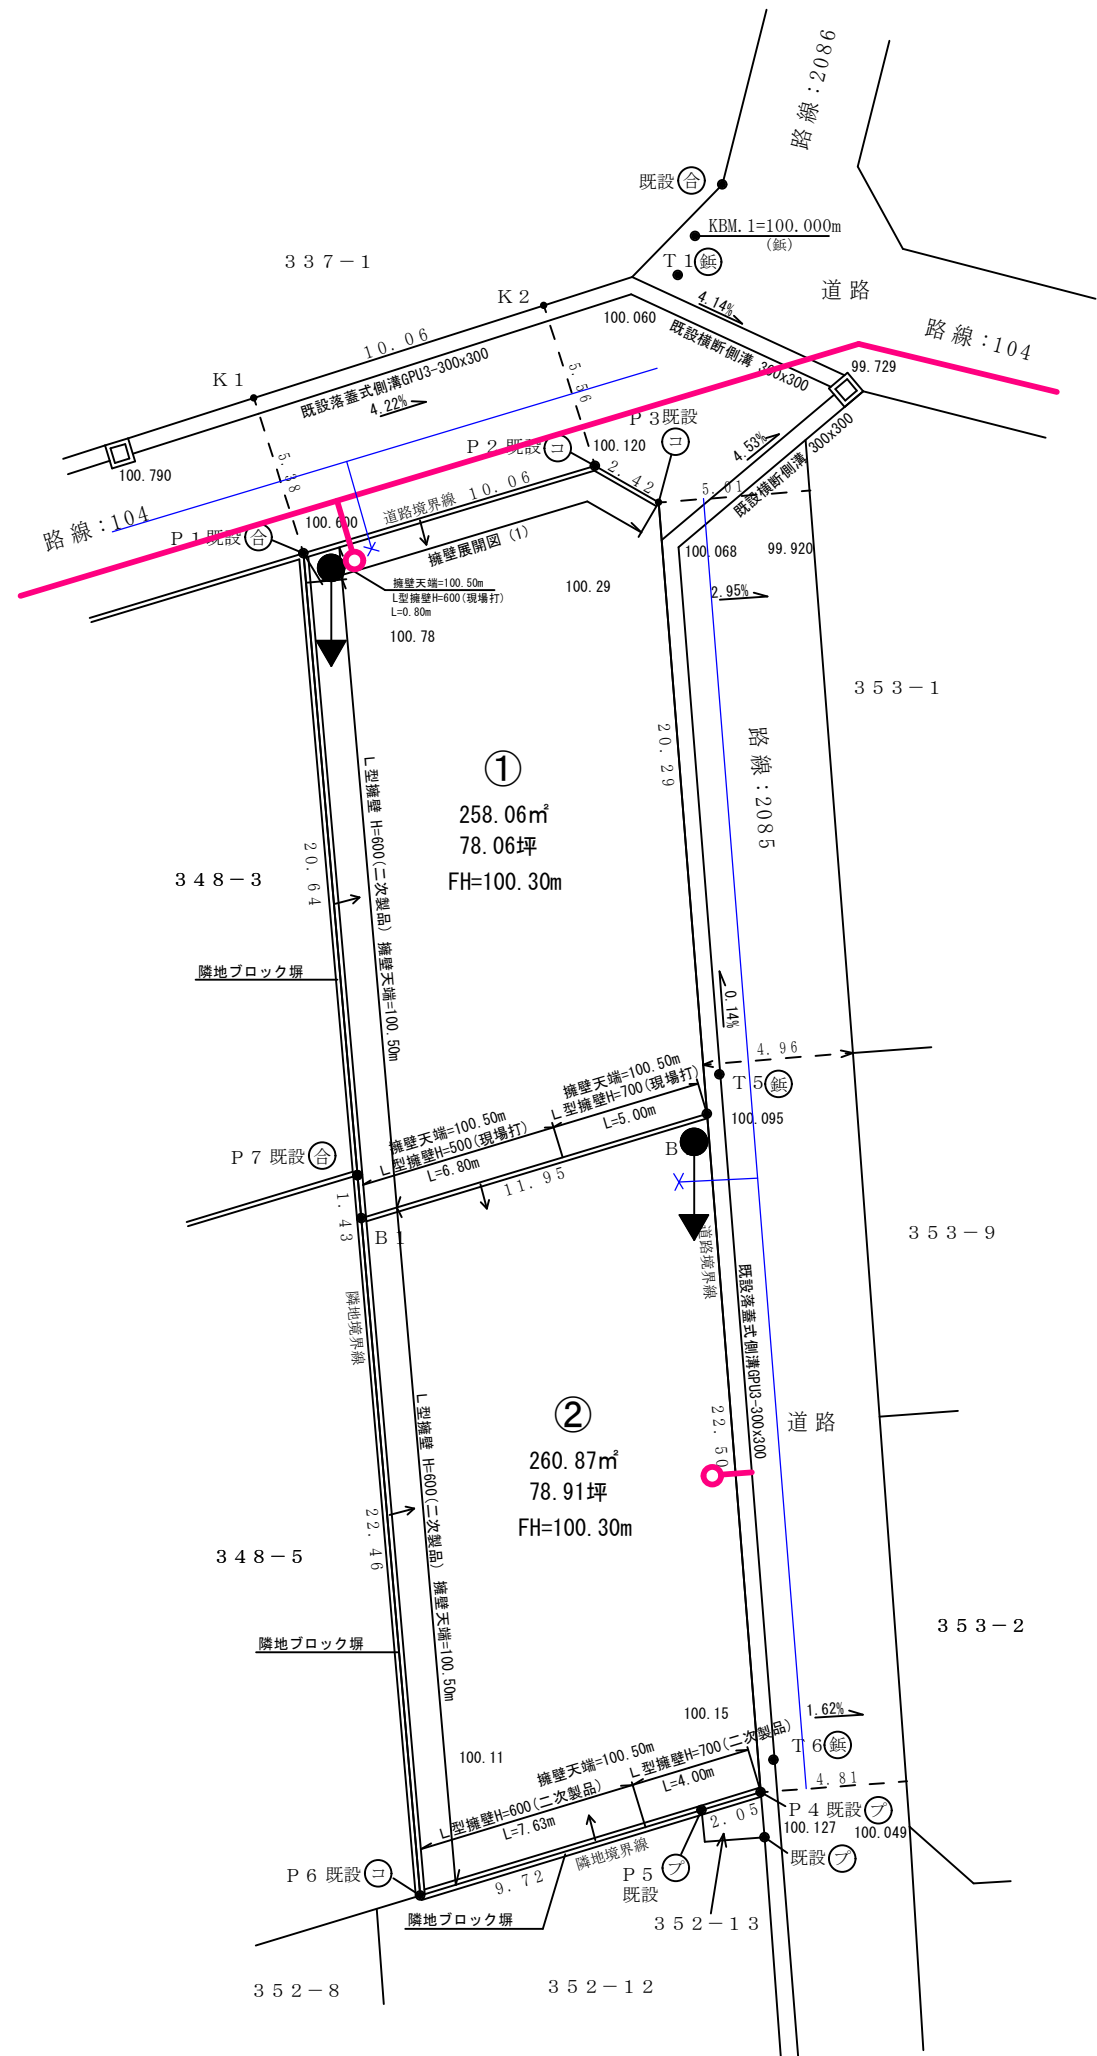
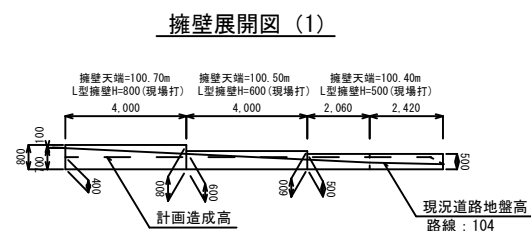


図 種	土地利用計画図		
区 分	計 画	縮 尺	1/250
作成日	令和 7年 7月 4日		
所 在	吉岡町 上野田 349		
作成者	(株)阿久津都市開発 降旗 剛		