


区画計画図

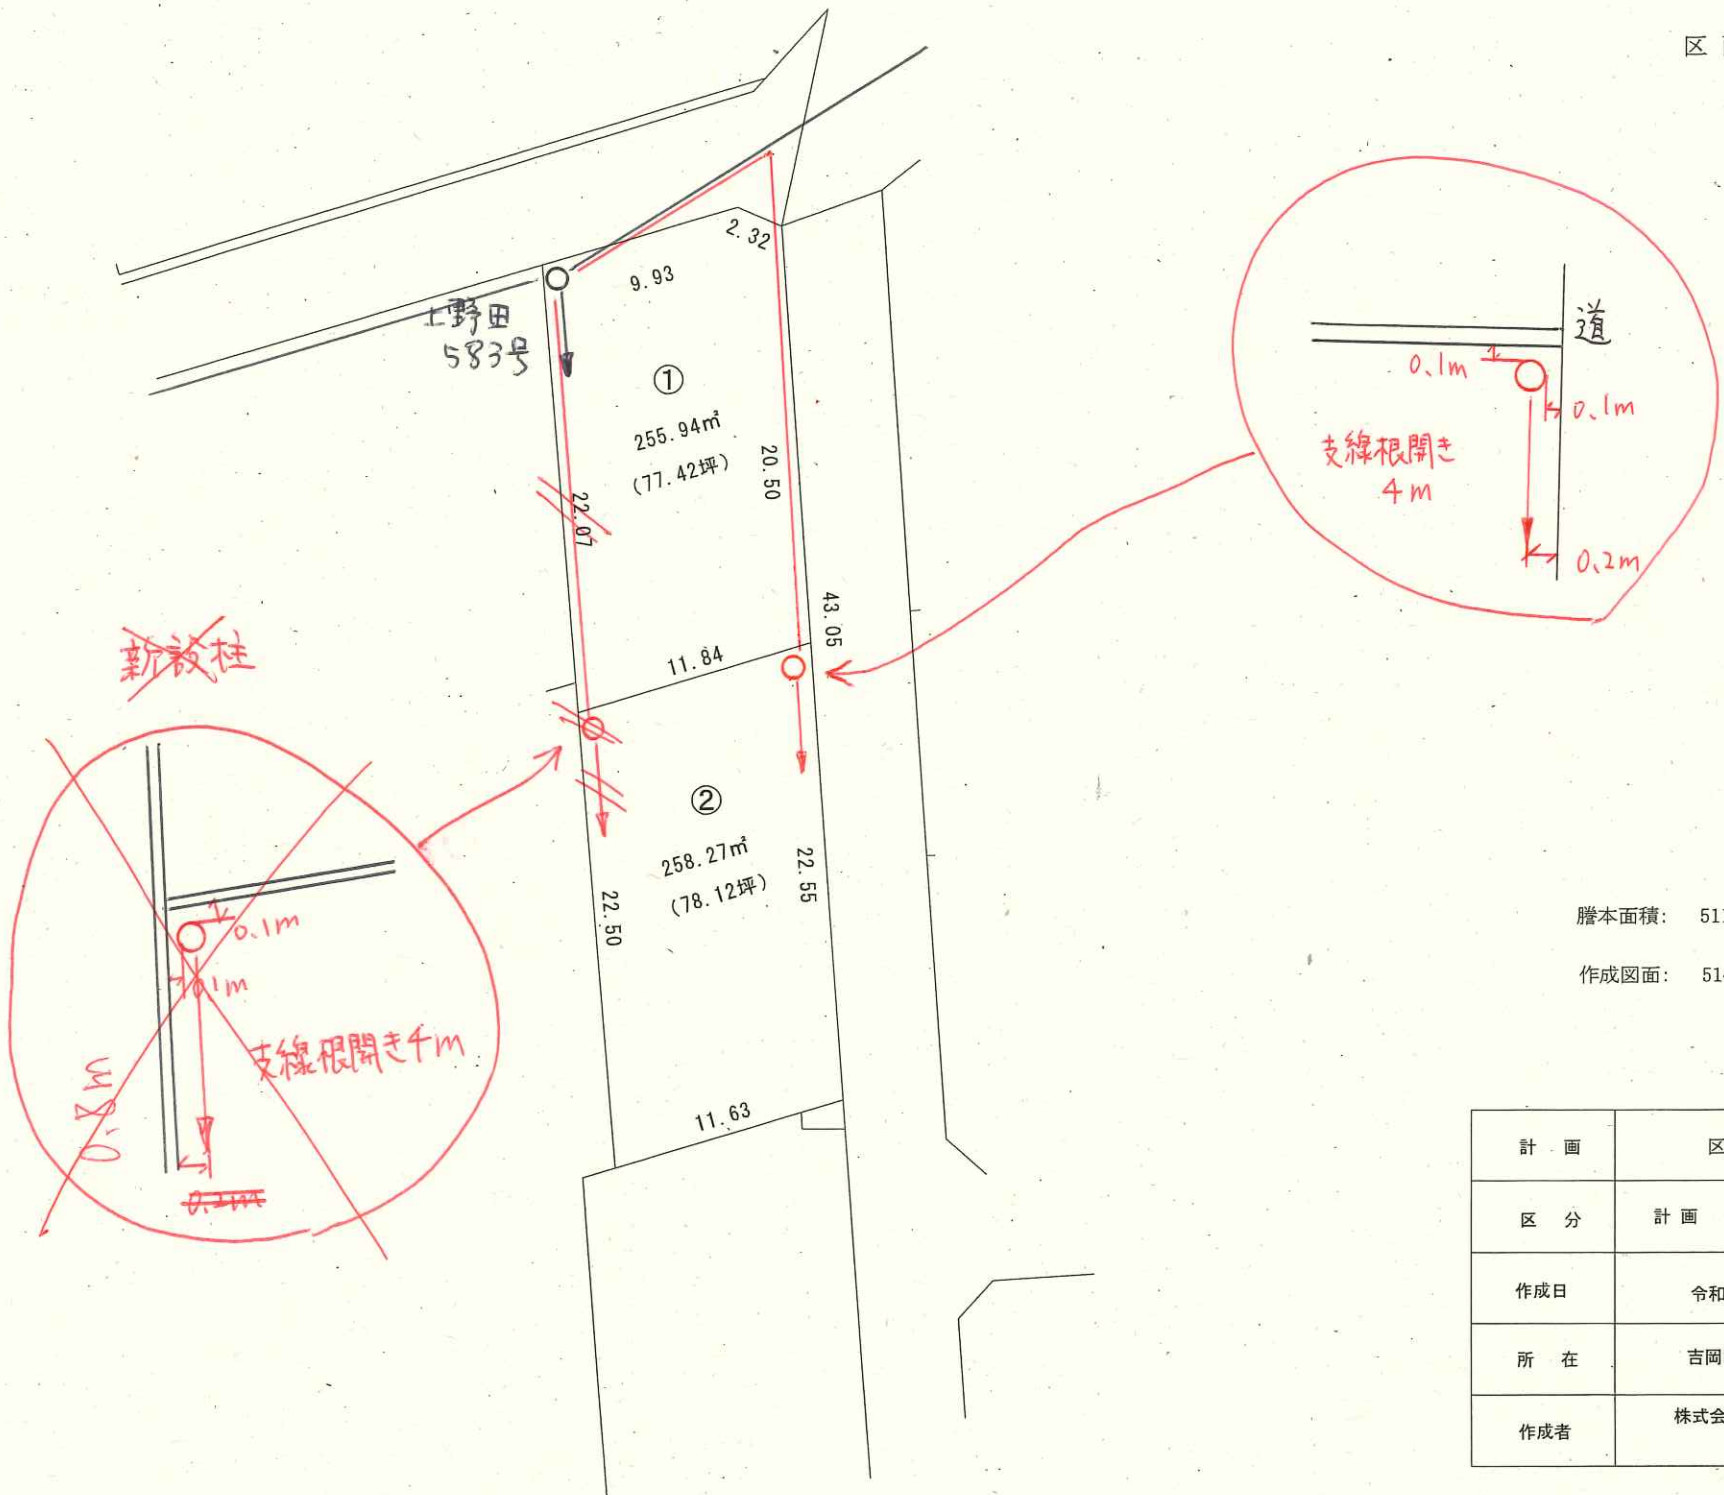

1/250



謄本面積: 511m²

作成図面: 514m²

計 画	区画計画図		
	計 画	縮 尺	1/250
作成日	令和4年4月20日		
所 在	吉岡町上野田349		
作成者	株式会社 阿久津都市開発 浅川 昌哉		