

凡例	記号	境界標の種別	記号	境界標の種別	記号	境界標の種別
	石	石杭	金	金属杭	キ	刻み
	コ合	コンクリート杭合成杭	ブ鋳	プレート金属鋳	計	計算点

地番	786-1乃至786-10
----	---------------

地積測量図

土地の所在 高崎市柴崎町字新堀

求積表

地番	① 786-1			
N0	Xn	Yn	Yn+1-Yn-1	Xn・(Yn+1-Yn-1)
P17	35642.361	-70349.348	2.238	79767.603918
P15	35643.665	-70345.552	5.408	192760.940320
05-951	35643.473	-70343.940	16.703	595352.929519
05-952	35623.982	-70328.849	-0.668	-23796.819976
P10	35606.078	-70344.608	-24.766	-881820.127748
P9	35614.006	-70353.615	-1.740	-61968.370440
P5	35622.263	-70346.348	13.926	496075.634538
P4	35629.829	-70339.689	6.707	238969.263103
P3	35631.370	-70339.641	-8.101	-288649.728370
P18	35641.895	-70347.790	-9.707	-345975.874765
合計				715.450099
合計面積				357.7250495
地積				357.72㎡

地番	② 786-2			
N0	Xn	Yn	Yn+1-Yn-1	Xn・(Yn+1-Yn-1)
P21	35636.460	-70362.478	-15.432	-549941.850720
P20	35636.992	-70361.780	8.041	286557.052672
P19	35640.611	-70354.437	12.432	443084.075952
P17	35642.361	-70349.348	6.647	236914.773567
P18	35641.895	-70347.790	9.707	345975.874765
P3	35631.370	-70339.641	8.101	288649.728370
P4	35629.829	-70339.689	-6.707	-238969.263103
P5	35622.263	-70346.348	-22.789	-811795.751507
合計				474.639996
合計面積				237.3199980
地積				237.31㎡

地番	③ 786-3			
N0	Xn	Yn	Yn+1-Yn-1	Xn・(Yn+1-Yn-1)
P23	35629.001	-70370.652	-9.479	-337727.300479
P22	35633.934	-70365.797	8.174	291271.776516
P21	35636.460	-70362.478	19.449	693093.510540
P5	35622.263	-70346.348	8.863	315720.116969
P9	35614.006	-70353.615	-9.970	-355071.639820
P8	35616.385	-70356.318	-17.037	-606796.351245
合計				490.112481
合計面積				245.0562405
地積				245.05㎡

測量年月日	令和7年 6月 4日
座標系	世界測地系（測地成果2011）IX系

作成者

高崎市中居町43番地1
土地家屋調査士法人グランドプロ
土地家屋調査士 須長 亮
(令和 7 年 7 月 1 日作成)

申請人


櫻井 幸子 松瀬 弘子
石川 通代 浅倉 和子

縮尺

1 / 500

機械点座標一覧表

点名	X座標	Y座標
269	35617.633	-70382.488
270	35637.527	-70367.166
T1	35652.751	-70341.946
T2	35625.958	-70326.717

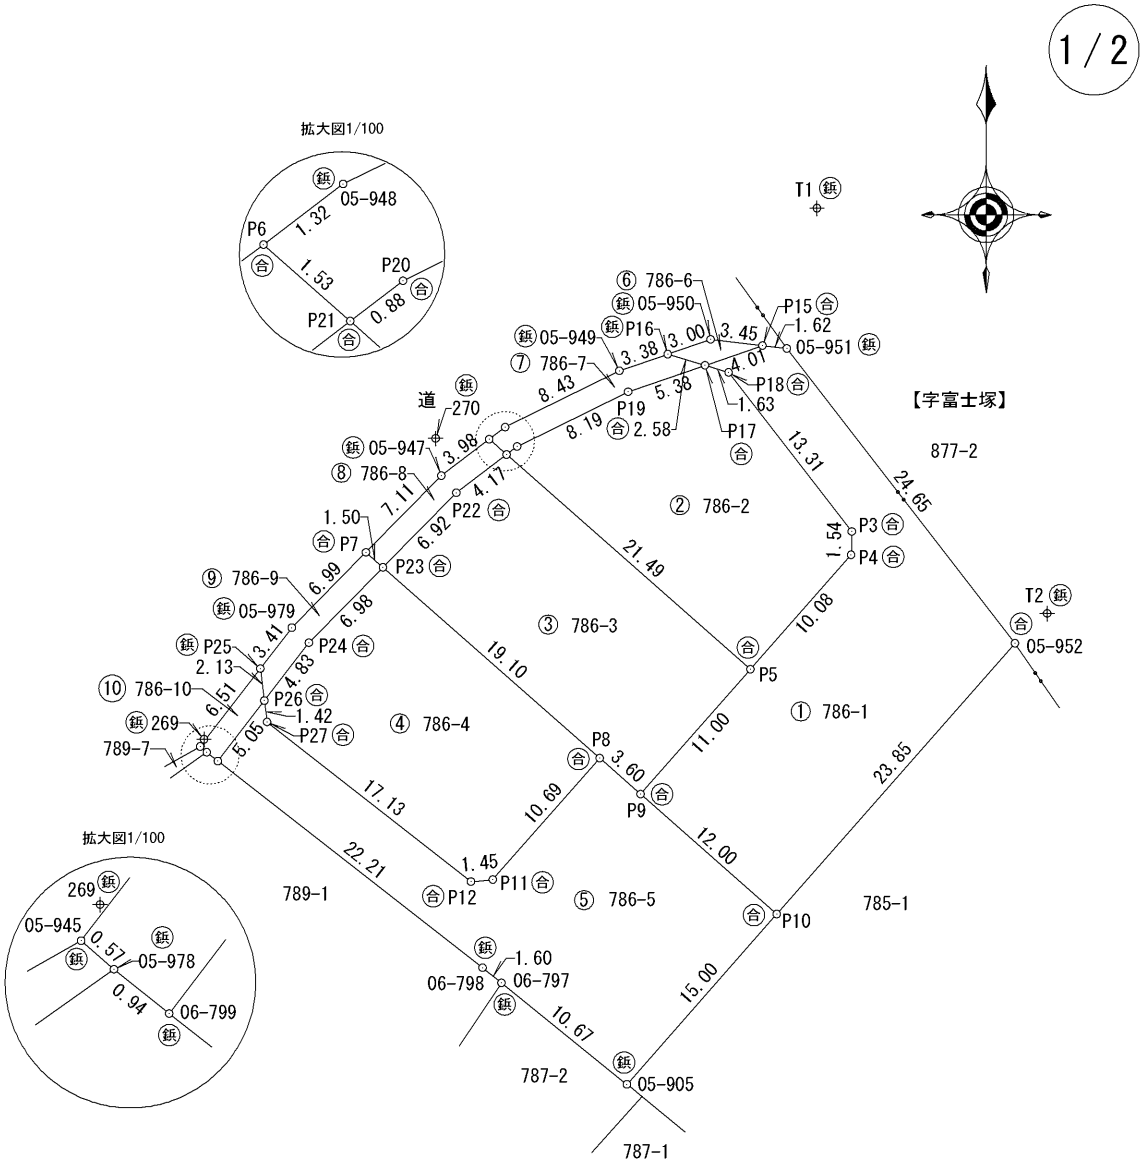

1 / 2

地 番	786-1乃至786-10
土地の所在	高崎市柴崎町字新堀

地 積 測 量 図

2 / 2

地 番	④ 786-4			
N0	Xn	Yn	Yn+1-Yn-1	Xn・(Yn+1-Yn-1)
P26	35620.191	-70378.497	2.771	98703.549261
P24	35624.023	-70375.549	7.845	279470.460435
P23	35629.001	-70370.652	19.231	685181.318231
P8	35616.385	-70356.318	7.269	258895.502565
P11	35608.358	-70363.383	-8.513	-303133.951654
P12	35608.223	-70364.831	-14.937	-531880.026951
P27	35618.782	-70378.320	-13.666	-486766.274812
			合 計	470.577075
			合 計 面 積	235.2885375
			地 積	235.28㎡

地 番	⑤ 786-5			
N0	Xn	Yn	Yn+1-Yn-1	Xn・(Yn+1-Yn-1)
06-799	35616.190	-70381.575	-14.434	-514084.086460
P26	35620.191	-70378.497	3.255	115943.721705
P27	35618.782	-70378.320	13.666	486766.274812
P12	35608.223	-70364.831	14.937	531880.026951
P11	35608.358	-70363.383	8.513	303133.951654
P8	35616.385	-70356.318	9.768	347900.848680
P9	35614.006	-70353.615	11.710	417040.010260
P10	35606.078	-70344.608	-0.903	-32152.288434
05-905	35594.818	-70354.518	-18.203	-647932.472054
06-797	35601.526	-70362.811	-9.545	-339816.565670
06-798	35602.530	-70364.063	-18.764	-668045.872920
			合 計	633.548524
			合 計 面 積	316.7742620
			地 積	316.77㎡

地 番	⑥ 786-6			
N0	Xn	Yn	Yn+1-Yn-1	Xn・(Yn+1-Yn-1)
P16	35643.098	-70351.816	0.368	13116.660064
05-950	35644.073	-70348.980	6.264	223274.473272
P15	35643.665	-70345.552	-0.368	-13116.868720
P17	35642.361	-70349.348	-6.264	-223263.749304
			合 計	10.515312
			合 計 面 積	5.2576560
			地 積	5.25㎡

地 番	⑦ 786-7			
N0	Xn	Yn	Yn+1-Yn-1	Xn・(Yn+1-Yn-1)
P6	35637.471	-70363.626	-0.095	-3385.559745
05-948	35638.273	-70362.573	8.611	306881.168803
05-949	35641.999	-70355.015	10.757	383400.983243
P16	35643.098	-70351.816	5.667	201989.436366
P17	35642.361	-70349.348	-2.621	-93418.628181
P19	35640.611	-70354.437	-12.432	-443084.075952
P20	35636.992	-70361.780	-8.041	-286557.052672
P21	35636.460	-70362.478	-1.846	-65784.905160
			合 計	41.366702
			合 計 面 積	20.6833510
			地 積	20.68㎡

地 番	⑧ 786-8			
N0	Xn	Yn	Yn+1-Yn-1	Xn・(Yn+1-Yn-1)
P7	35629.993	-70371.779	3.861	137567.402973
05-947	35635.063	-70366.791	8.153	290532.668639
P6	35637.471	-70363.626	4.313	153704.412423
P21	35636.460	-70362.478	-2.171	-77366.754660
P22	35633.934	-70365.797	-8.174	-291271.776516
P23	35629.001	-70370.652	-5.982	-213132.683982
			合 計	33.268877
			合 計 面 積	16.6344385
			地 積	16.63㎡

地 番	⑨ 786-9			
N0	Xn	Yn	Yn+1-Yn-1	Xn・(Yn+1-Yn-1)
P25	35622.309	-70378.765	1.815	64654.490835
05-979	35625.011	-70376.682	6.986	248876.326846
P7	35629.993	-70371.779	6.030	214848.857790
P23	35629.001	-70370.652	-3.770	-134321.333770
P24	35624.023	-70375.549	-7.845	-279470.460435
P26	35620.191	-70378.497	-3.216	-114554.534256
			合 計	33.347010
			合 計 面 積	16.6735050
			地 積	16.67㎡

地 番	⑩ 786-10			
N0	Xn	Yn	Yn+1-Yn-1	Xn・(Yn+1-Yn-1)
05-945	35617.154	-70382.739	3.540	126084.725160
P25	35622.309	-70378.765	4.242	151109.834778
P26	35620.191	-70378.497	-2.810	-100092.736710
06-799	35616.190	-70381.575	-3.808	-135626.451520
05-978	35616.777	-70382.305	-1.164	-41457.928428
			合 計	17.443280
			合 計 面 積	8.7216400
			地 積	8.72㎡

作 成 者	高崎市上中居町43番地1 土地家屋調査士法人グランドプロ 土地家屋調査士 須 長 亮 (令和 7 年 7 月 1 日作成)	申 請 人	櫻井 幸子 松瀬 弘子 石川 通代 浅倉 和子 (群馬土地家屋調査士会)	縮尺	1 /
-------	---	-------	--	----	-----