


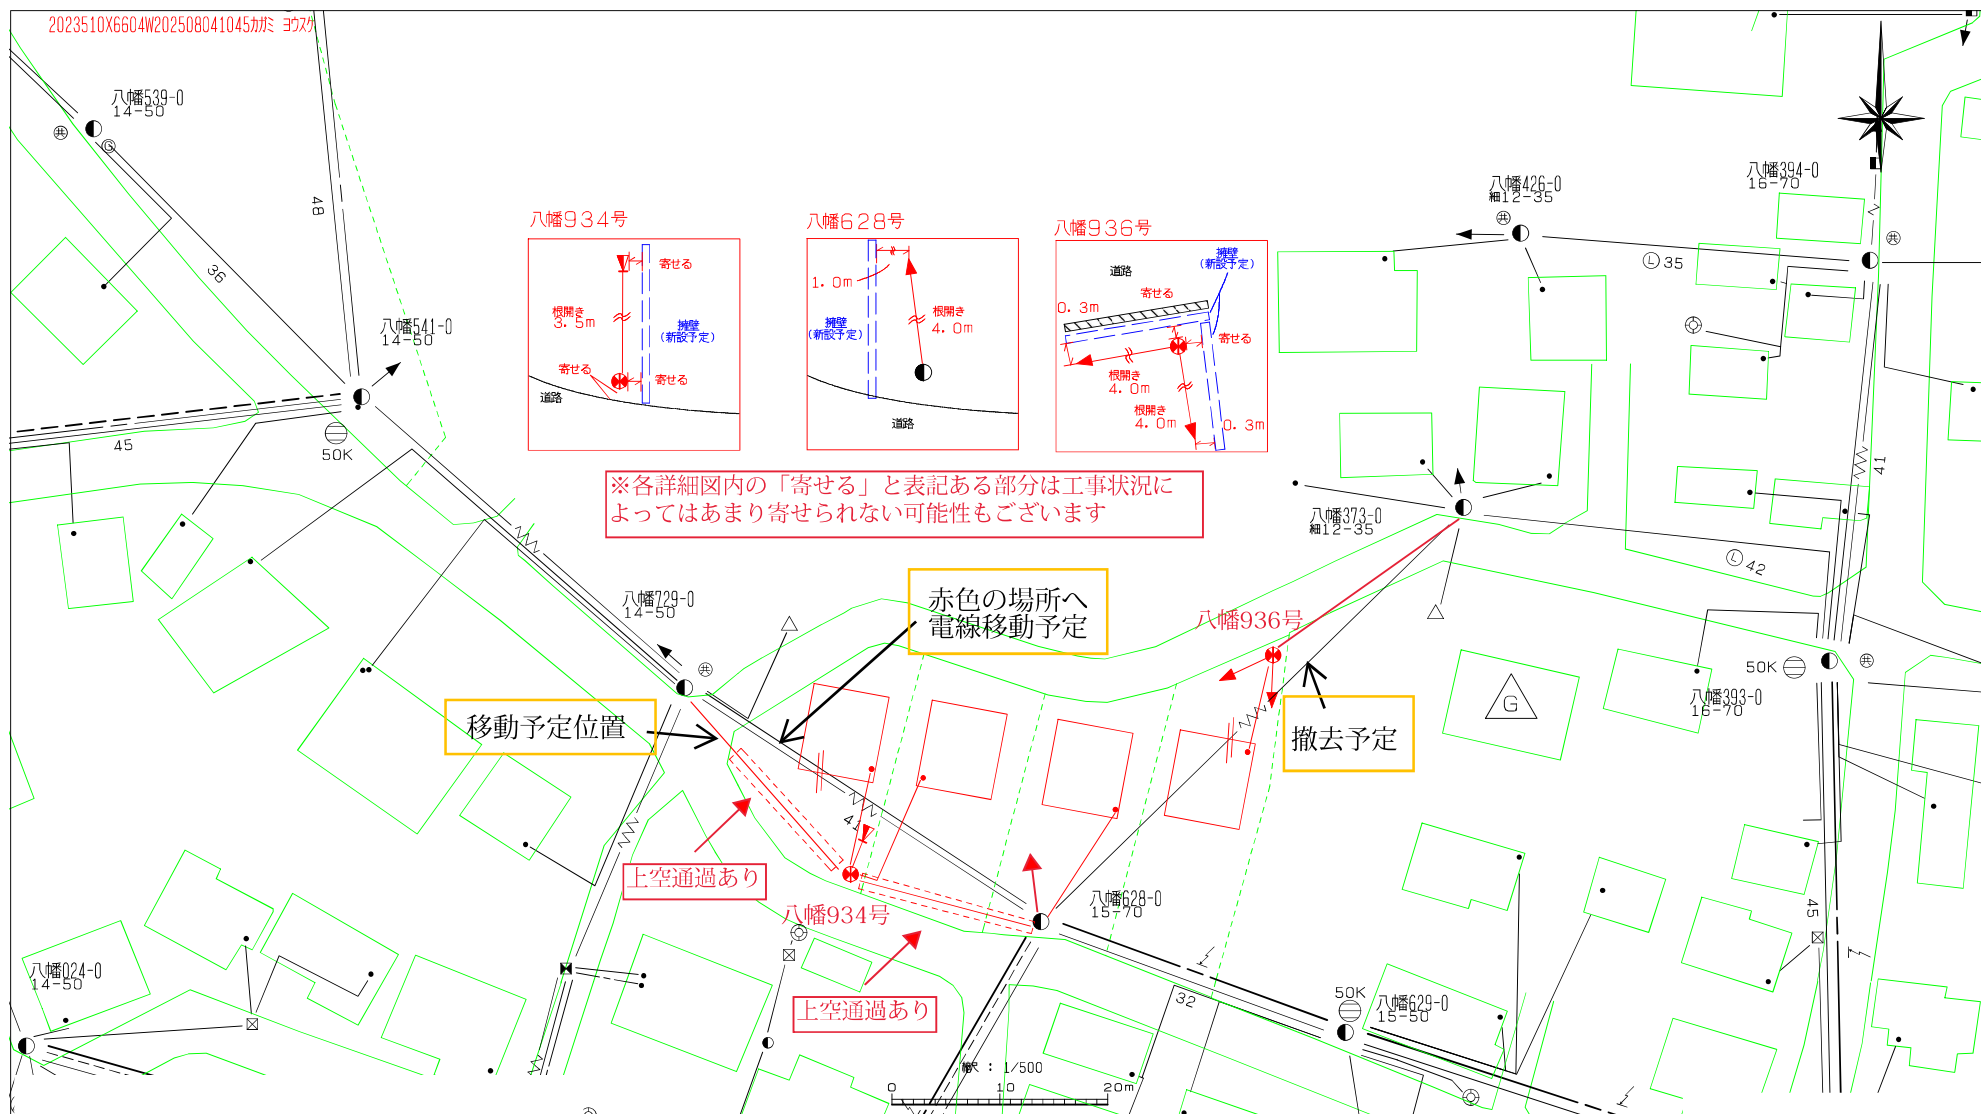

～検討事項～

- ・本設：50A×4
- ・仮設：40A×4

～検討結果～

・臨時（仮設）同時撤去にて既存設備による供給可能

※本線支障部分については「8CF0162」にて越境緩和予定

・各区画受点地上高：4.0m以上となるよう受点位置選定をお願いいたします

※受点高さ：4.0m以下となる場合は一号柱（お客さま柱）のご準備をお願いいたします

・引込線が窓・ベランダ等から触れられないよう受点位置選定をお願いいたします