


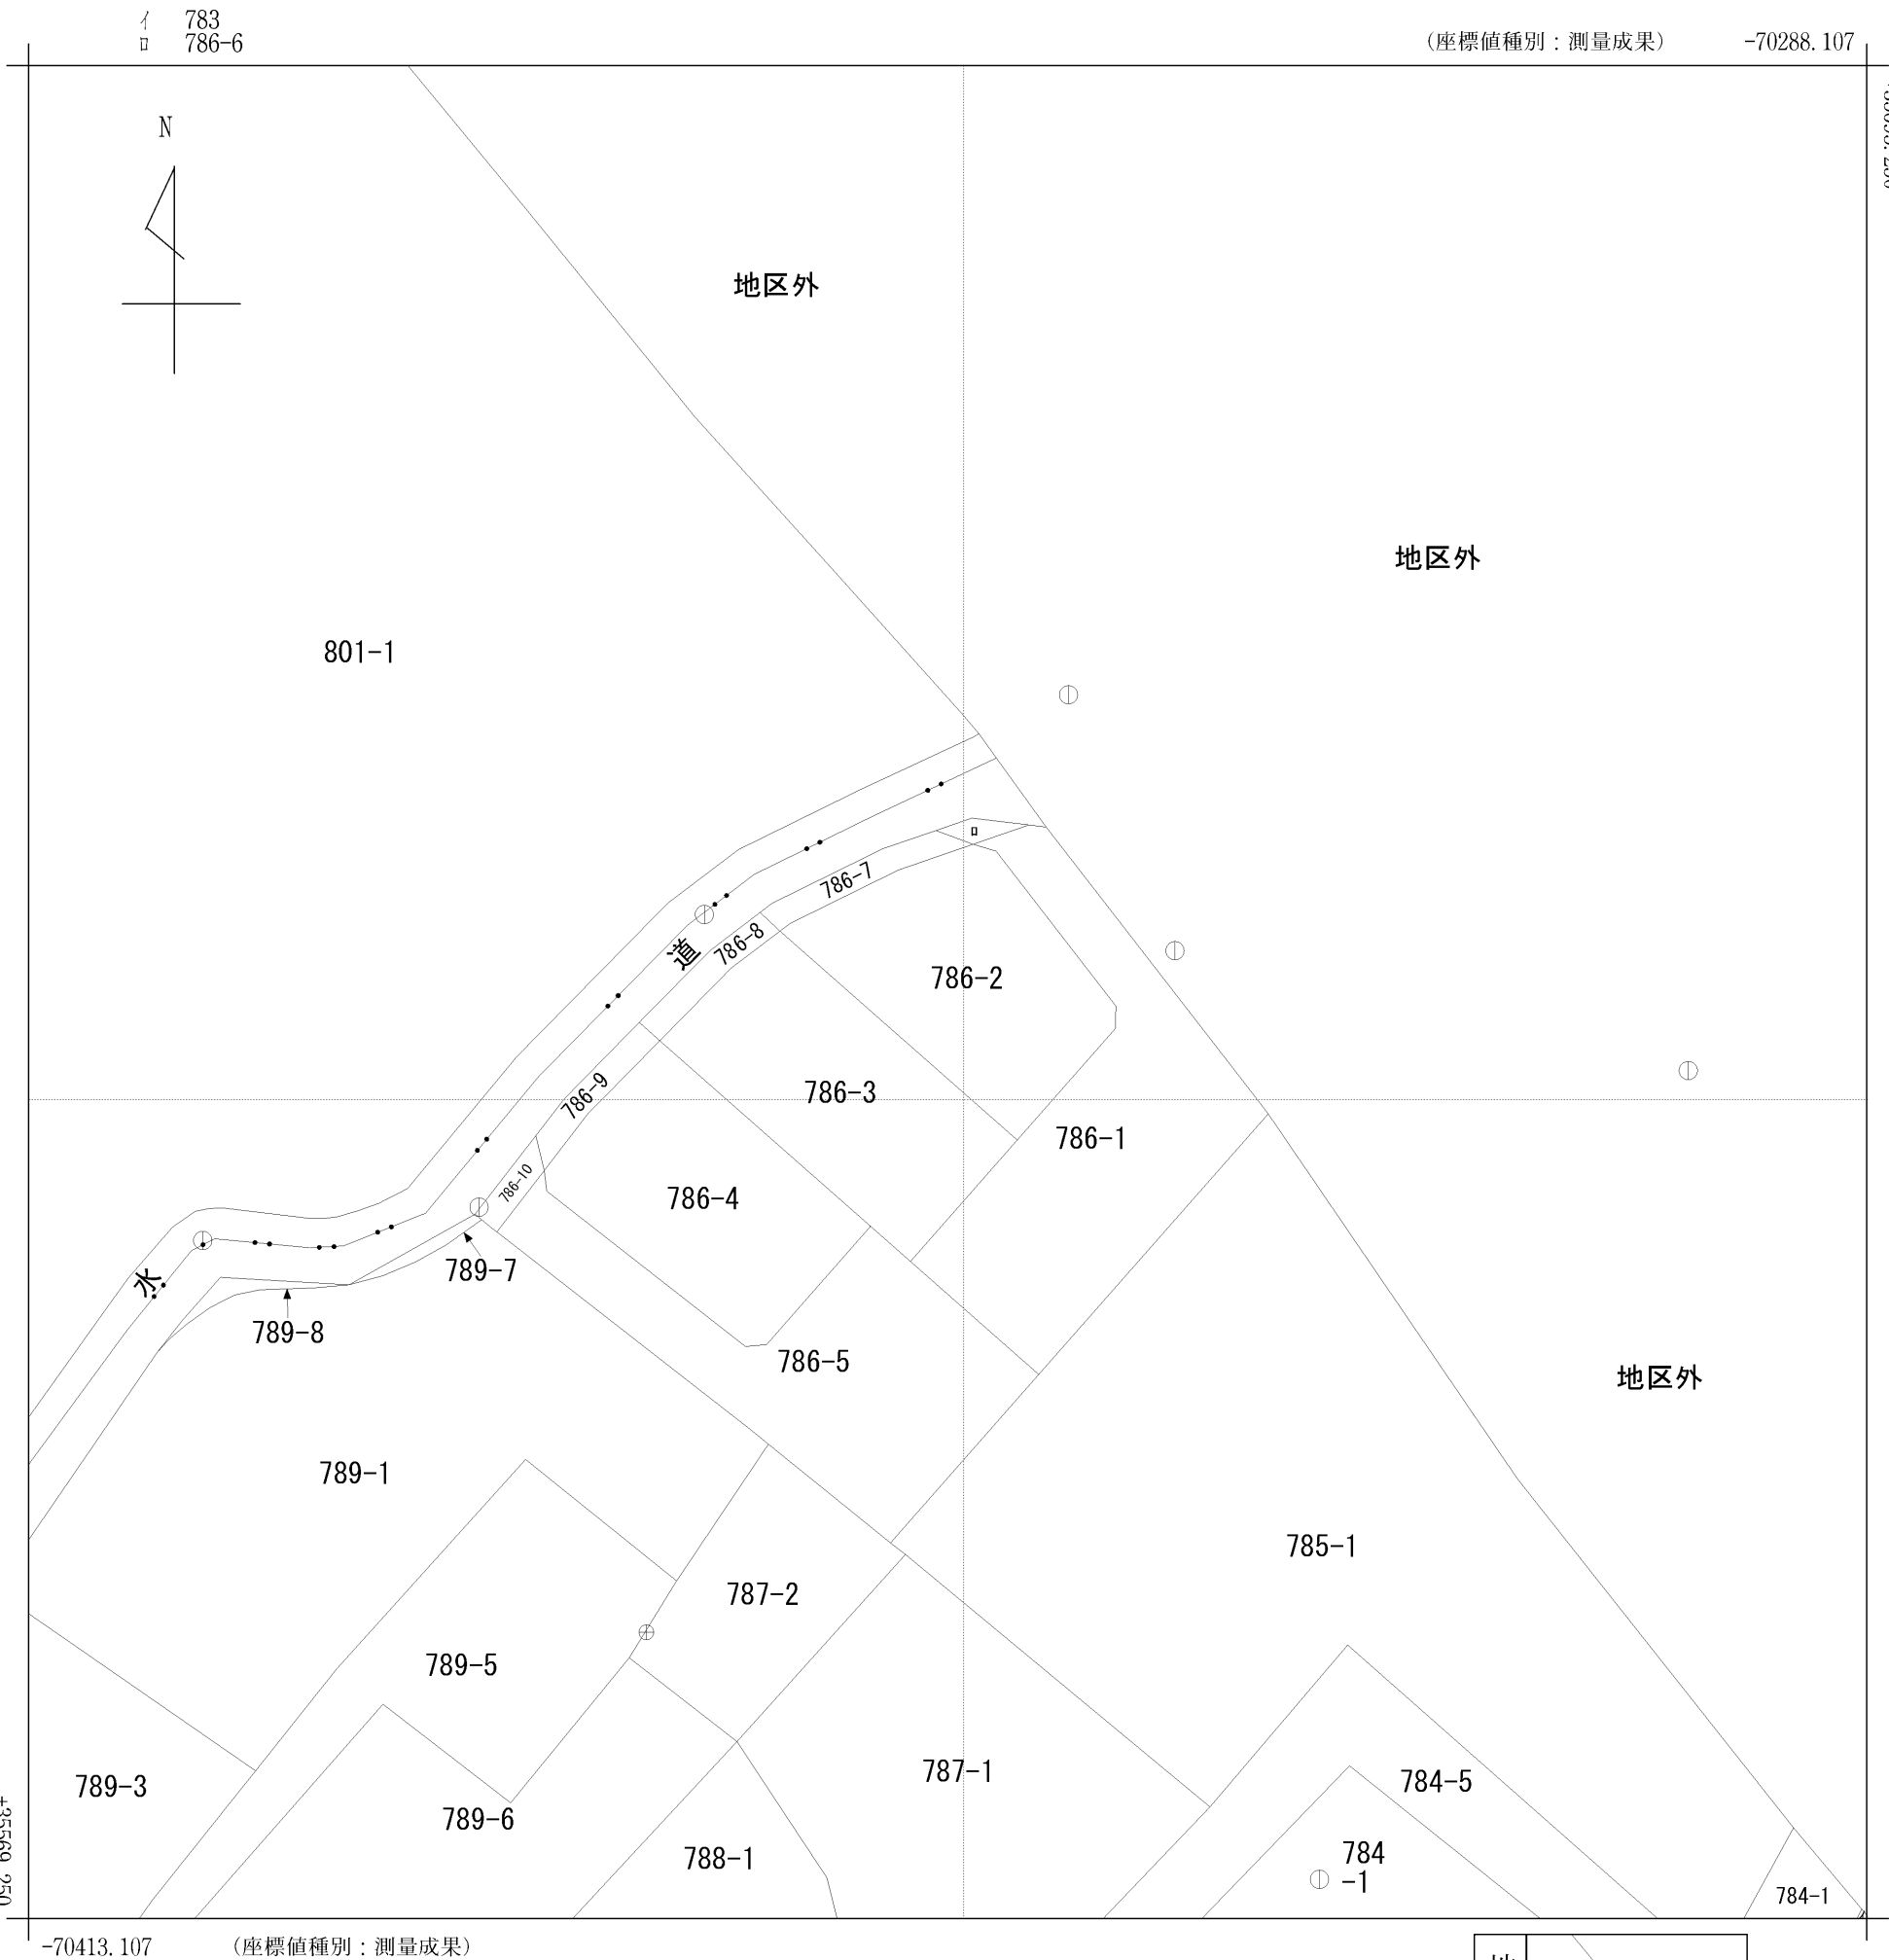

請求部	所在	高崎市柴崎町字新堀					地番	786番2			
出力縮尺	1/500	精度区分	甲三	座標系番号又は記号	IX	分類	地図(法第14条第1項)			種類	地籍図
作成年月日	平成18年12月				備付年月日(原図)	平成19年6月15日			補記事項		