


土地利用計画図

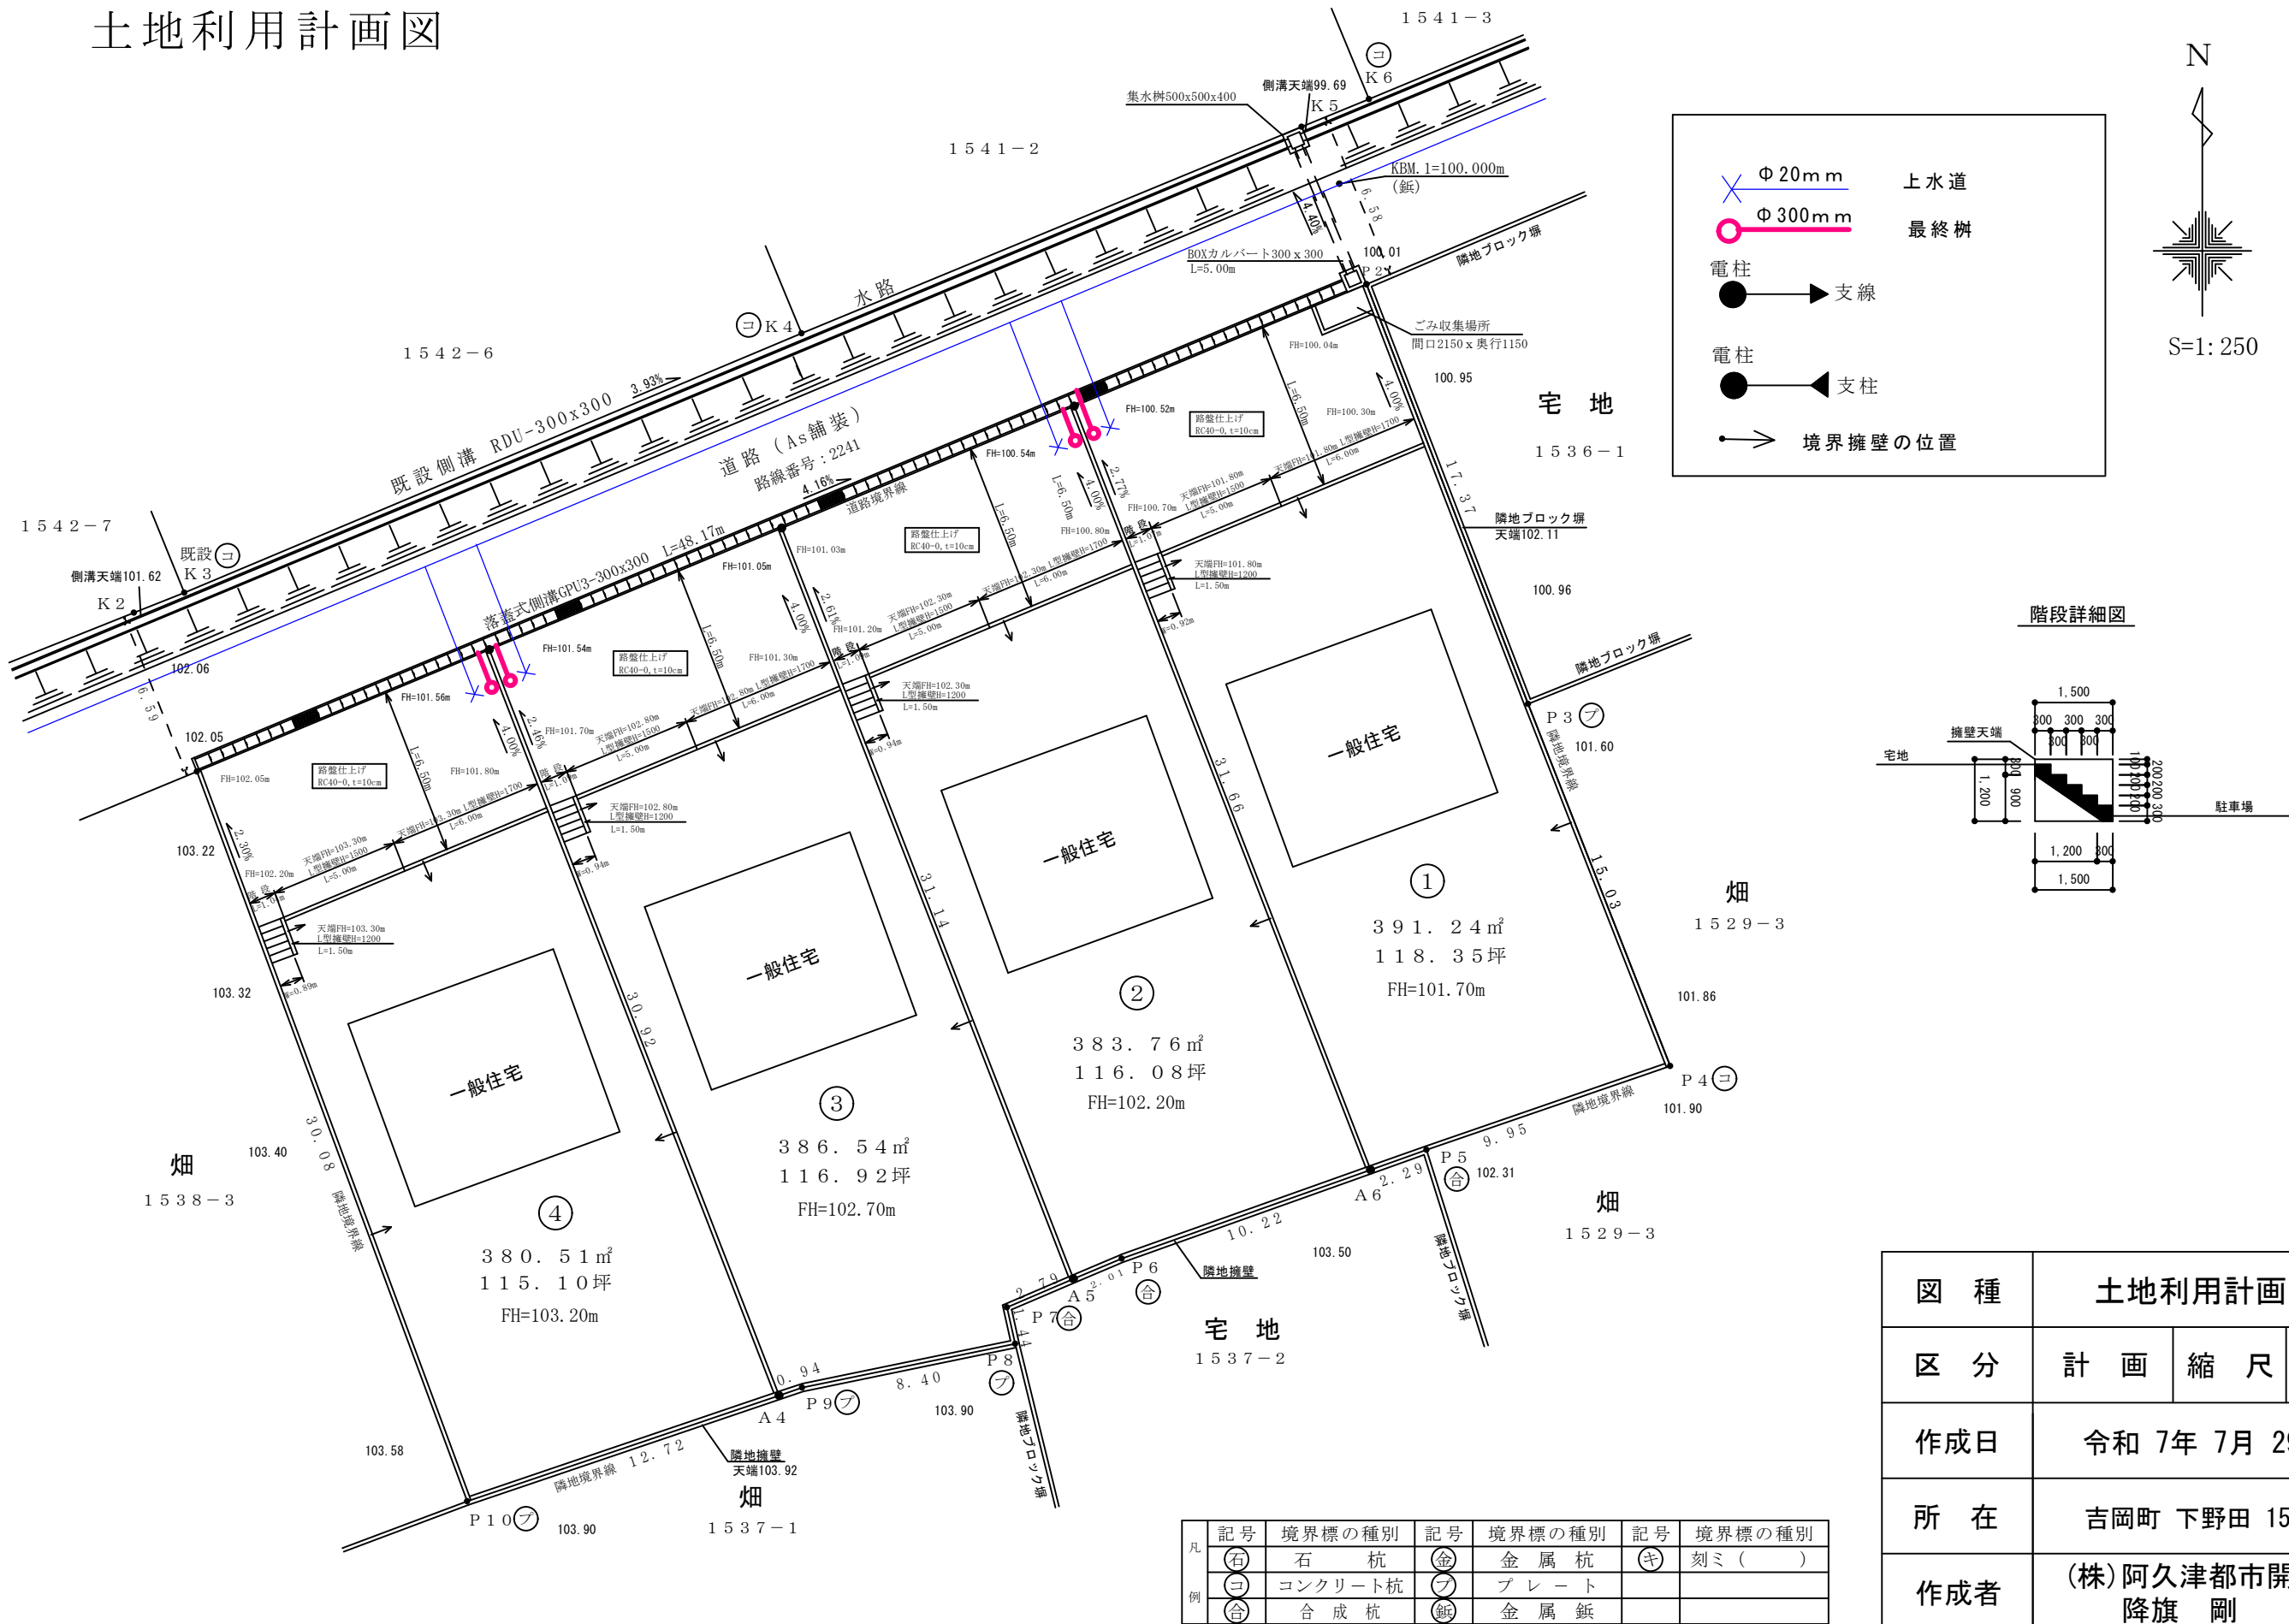

Legend for the land use plan map:

- $\times$ $\Phi 20\text{mm}$ 上水道 (Water supply line)
- $\bigcirc$ $\Phi 300\text{mm}$ 最終樹 (Final tree)
- 電柱 $\bullet \rightarrow$ 支線 (Pole and branch line)
- 電柱 $\bullet \leftarrow$ 支柱 (Pole and support line)
- $\rightarrow$ 境界擁壁の位置 (Boundary retaining wall position)

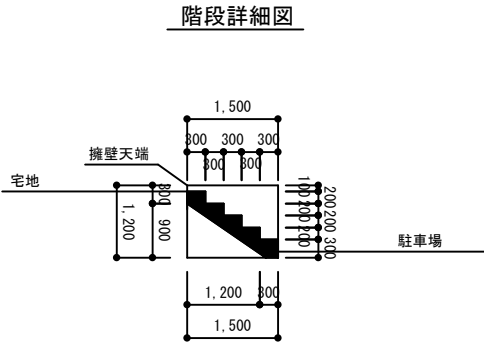
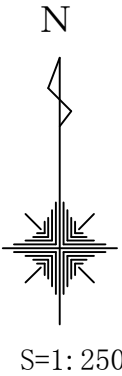


図 種	土地利用計画図		
区 分	計 画	縮 尺	1/250
作成日	令和 7年 7月 29日		
所 在	吉岡町 下野田 1538-4		
作成者	(株)阿久津都市開発 降旗 剛		

凡 例	記号	境界標の種別	記号	境界標の種別	記号	境界標の種別
	(石)	石 杭	(金)	金 属 杭	(キ)	刻ミ ()
	(コ)	コンクリート杭	(フ)	プ レ ー ト		
	(合)	合 成 杭	(鉋)	金 属 鉋		