

凡例	記号	境界線の種類	記号	境界線の種類	記号	境界線の種類
	石	石杭	金	金属杭	キ	刻み()
	コ	コンクリート杭	プ	プレート	ビ	飯
	合	合成杭	飯	金属飯		

地番	1190-1、1190-3	地積測量図
土地の所在	高崎市上並榎町字山王前	

座標求積表

地番	(A) 1190-1		
測点	X _n	Y _n	(X _{n+1} - X _{n-1}) Y _n
M-8	38199.230	-76381.752	1407257.398848
NO.6R	38198.421	-76381.025	777176.929375
M-9	38189.055	-76372.808	551258.928144
Y36	38191.203	-76354.326	-149807.187612
Y35	38191.017	-76330.550	-625986.840550
Y34	38199.404	-76331.881	-795759.859425
HSK101	38201.442	-76346.999	-113527.987513
K-12	38200.891	-76349.967	27562.338087
K-11	38201.081	-76352.850	-60013.340100
K-10	38201.677	-76355.931	-132630.252147
K-9	38202.818	-76359.329	-195785.319556
K-8	38204.241	-76362.017	-297964.590334
K-7	38206.720	-76364.956	-521114.452920
K-6	38211.065	-76367.683	-626291.204263
K-5	38214.921	-76368.677	-371762.719636
K-4	38215.933	-76369.665	-99051.455505
K-3	38216.218	-76371.198	-69650.532576
K-2	38216.845	-76379.371	1297532.754548
	倍面積	1442.606865	
	面積	721.3034325	
	地積	721	m ²


地番	(B) 1190-3		
測点	X _n	Y _n	(X _{n+1} - X _{n-1}) Y _n
NO.6R	38198.421	-76381.025	-777176.929375
M-8	38199.230	-76381.752	310644.585384
K-1	38194.354	-76382.411	821187.300661
K-74	38188.479	-76377.762	404725.760838
M-9	38189.055	-76372.808	-759298.457136
	倍面積	82.260372	
	面積	41.1301860	
	地積	41	m ²

総計 762.4336185

座標一覧表

測点名	X座標	Y座標
T.1	38242.000	-76430.078
T.2	38194.349	-76392.727
T.3	38144.903	-76355.660

座標系	世界測地系(測地成果2011)IX系
測量年月日	平成30年12月26日

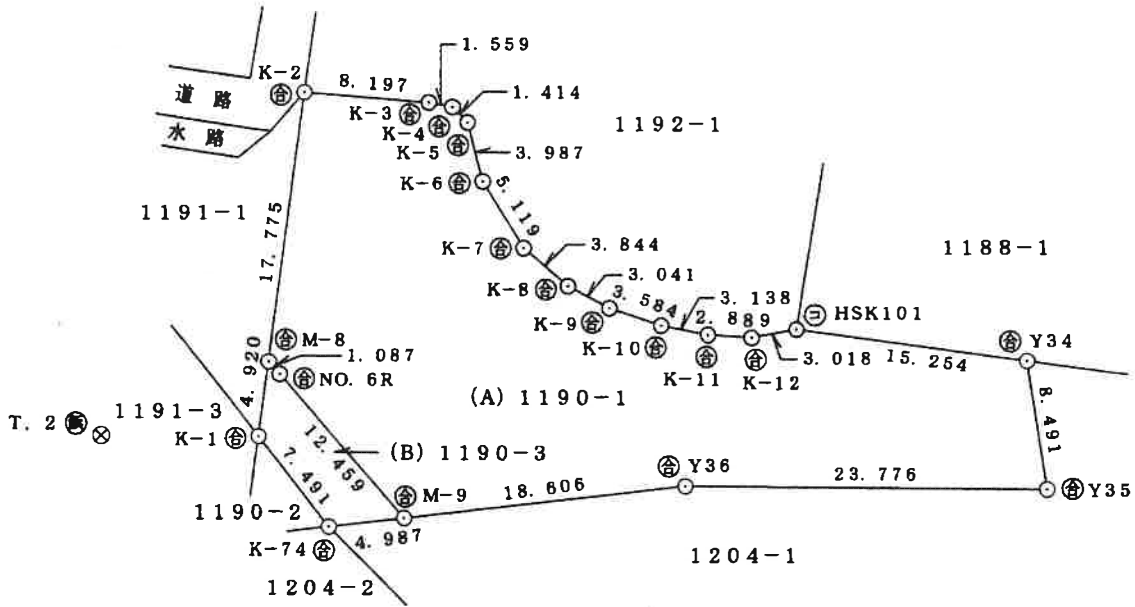

作成者	高崎市中豊岡町97番地5 土地家屋調査士 南雲多加子 (令和元年9月26日作成)	申請人		縮尺	1/500
-----	--	-----	--	----	-------

凡例	記号	境界線の種別	記号	境界線の種別	記号	境界線の種別
	石	杭	金	金属杭	キ	刻み()
	コ	コンクリート杭	プ	プレート	ビ	飯
	合	合成杭	飯	金属飯	ペ	ペンキ

地番	1204-1、1204-3	地積測量図
土地の所在	高崎市上並榎町字山王前	

座標求積表

(A) 1204-1			
測点	X _n	Y _n	(X _{n+1} - X _{n-1}) Y _n
M-9	38189.055	-76372.808	597311.731368
NO. 5R	38183.382	-76367.831	536102.173620
M-16	38182.035	-76366.708	33448.618104
K-26	38182.944	-76353.869	24967.649763
K-16	38181.708	-76326.938	-1174595.248882
HSK96	38198.333	-76323.947	-1274075.647271
HSK97E	38198.401	-76324.446	-81743.481666
Y34	38199.404	-76331.881	563634.609304
Y35	38191.017	-76330.650	625986.840550
Y36	38191.203	-76354.326	149807.187612
	倍面積	844.432502	
	面積	422.2162510	
	地積	422	m ²


(B) 1204-3			
測点	X _n	Y _n	(X _{n+1} - X _{n-1}) Y _n
NO. 5R	38183.382	-76367.831	-536102.173620
M-9	38189.055	-76372.808	-389272.202376
K-74	38188.479	-76377.762	558856.084554
K-27	38181.738	-76370.971	492134.537124
M-16	38182.035	-76366.708	-125546.867952
	倍面積	69.377730	
	面積	34.6888650	
	地積	34	m ²

総計 456.9051160

座標一覧表

測点名	X座標	Y座標
T. 1	38242.000	-76430.078
T. 2	38194.349	-76392.727
T. 3	38144.903	-76355.660

座標系	世界測地系(測地成果2011)IX系
測量年月日	平成30年12月26日

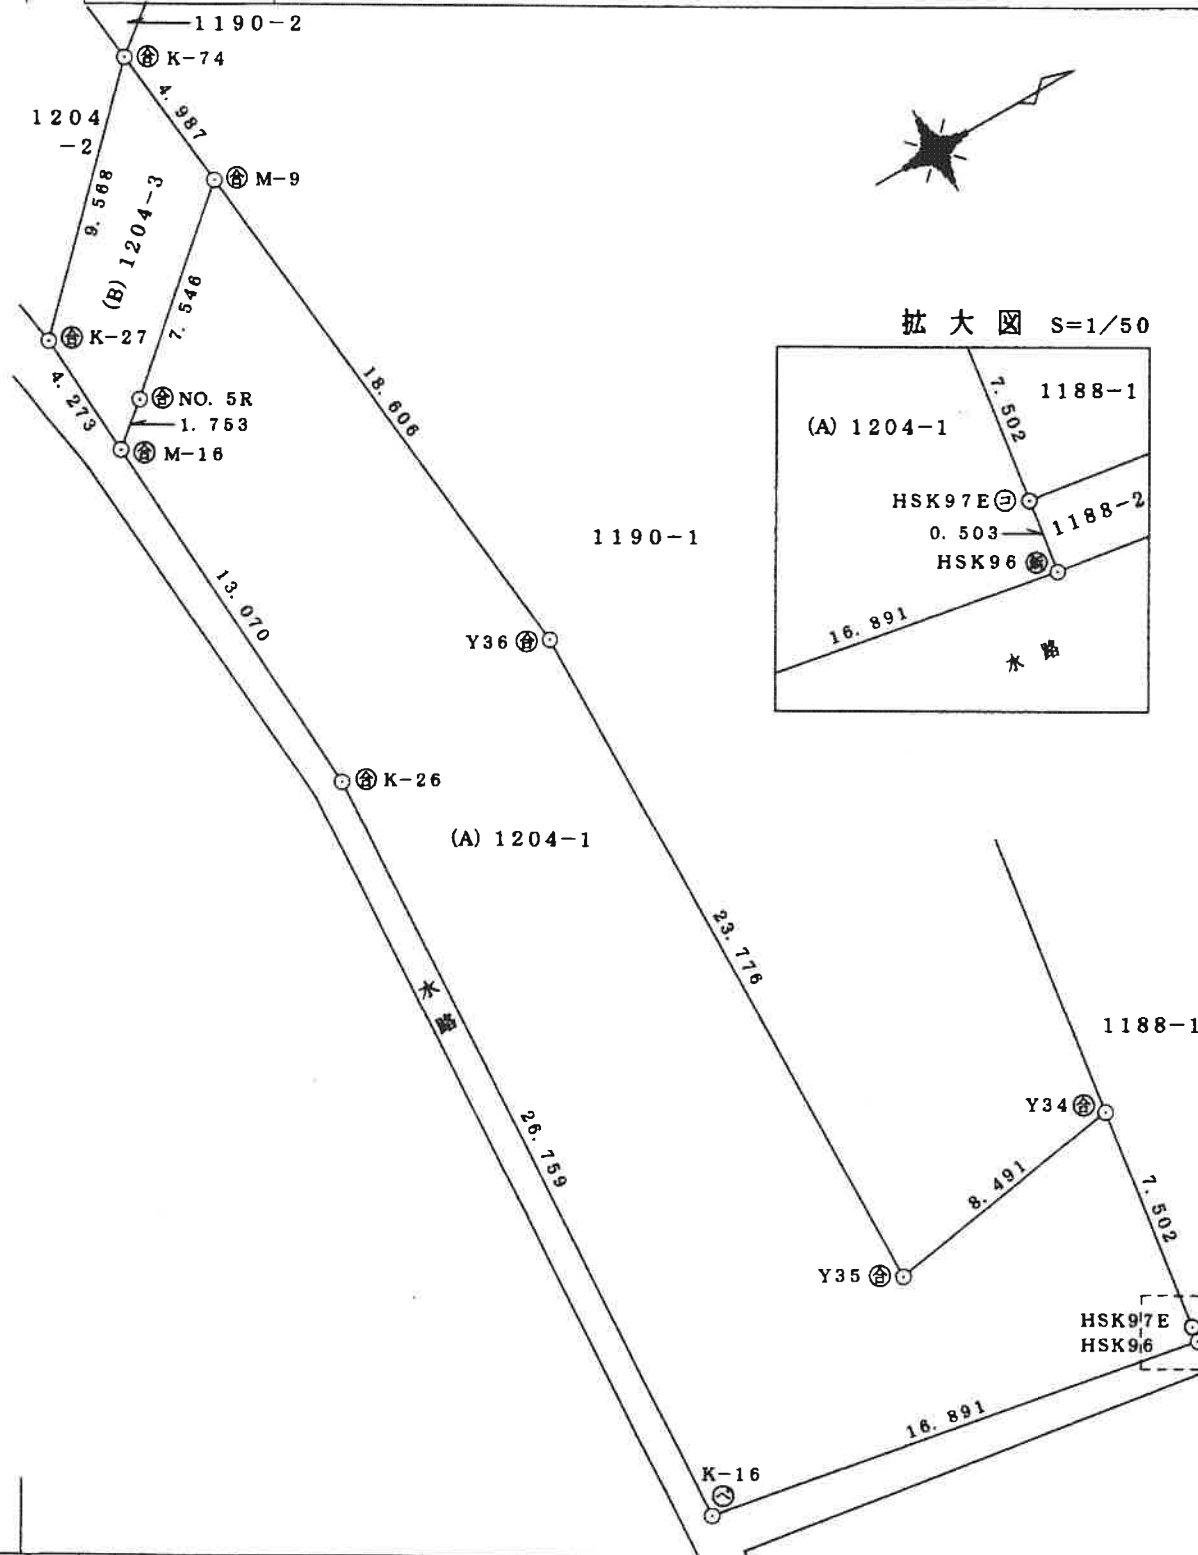

作成者

高崎市中豊岡町97番地5
土地家屋調査士 南雲多加子

(令和元年9月26日作成)

申請人



縮尺

1/250