


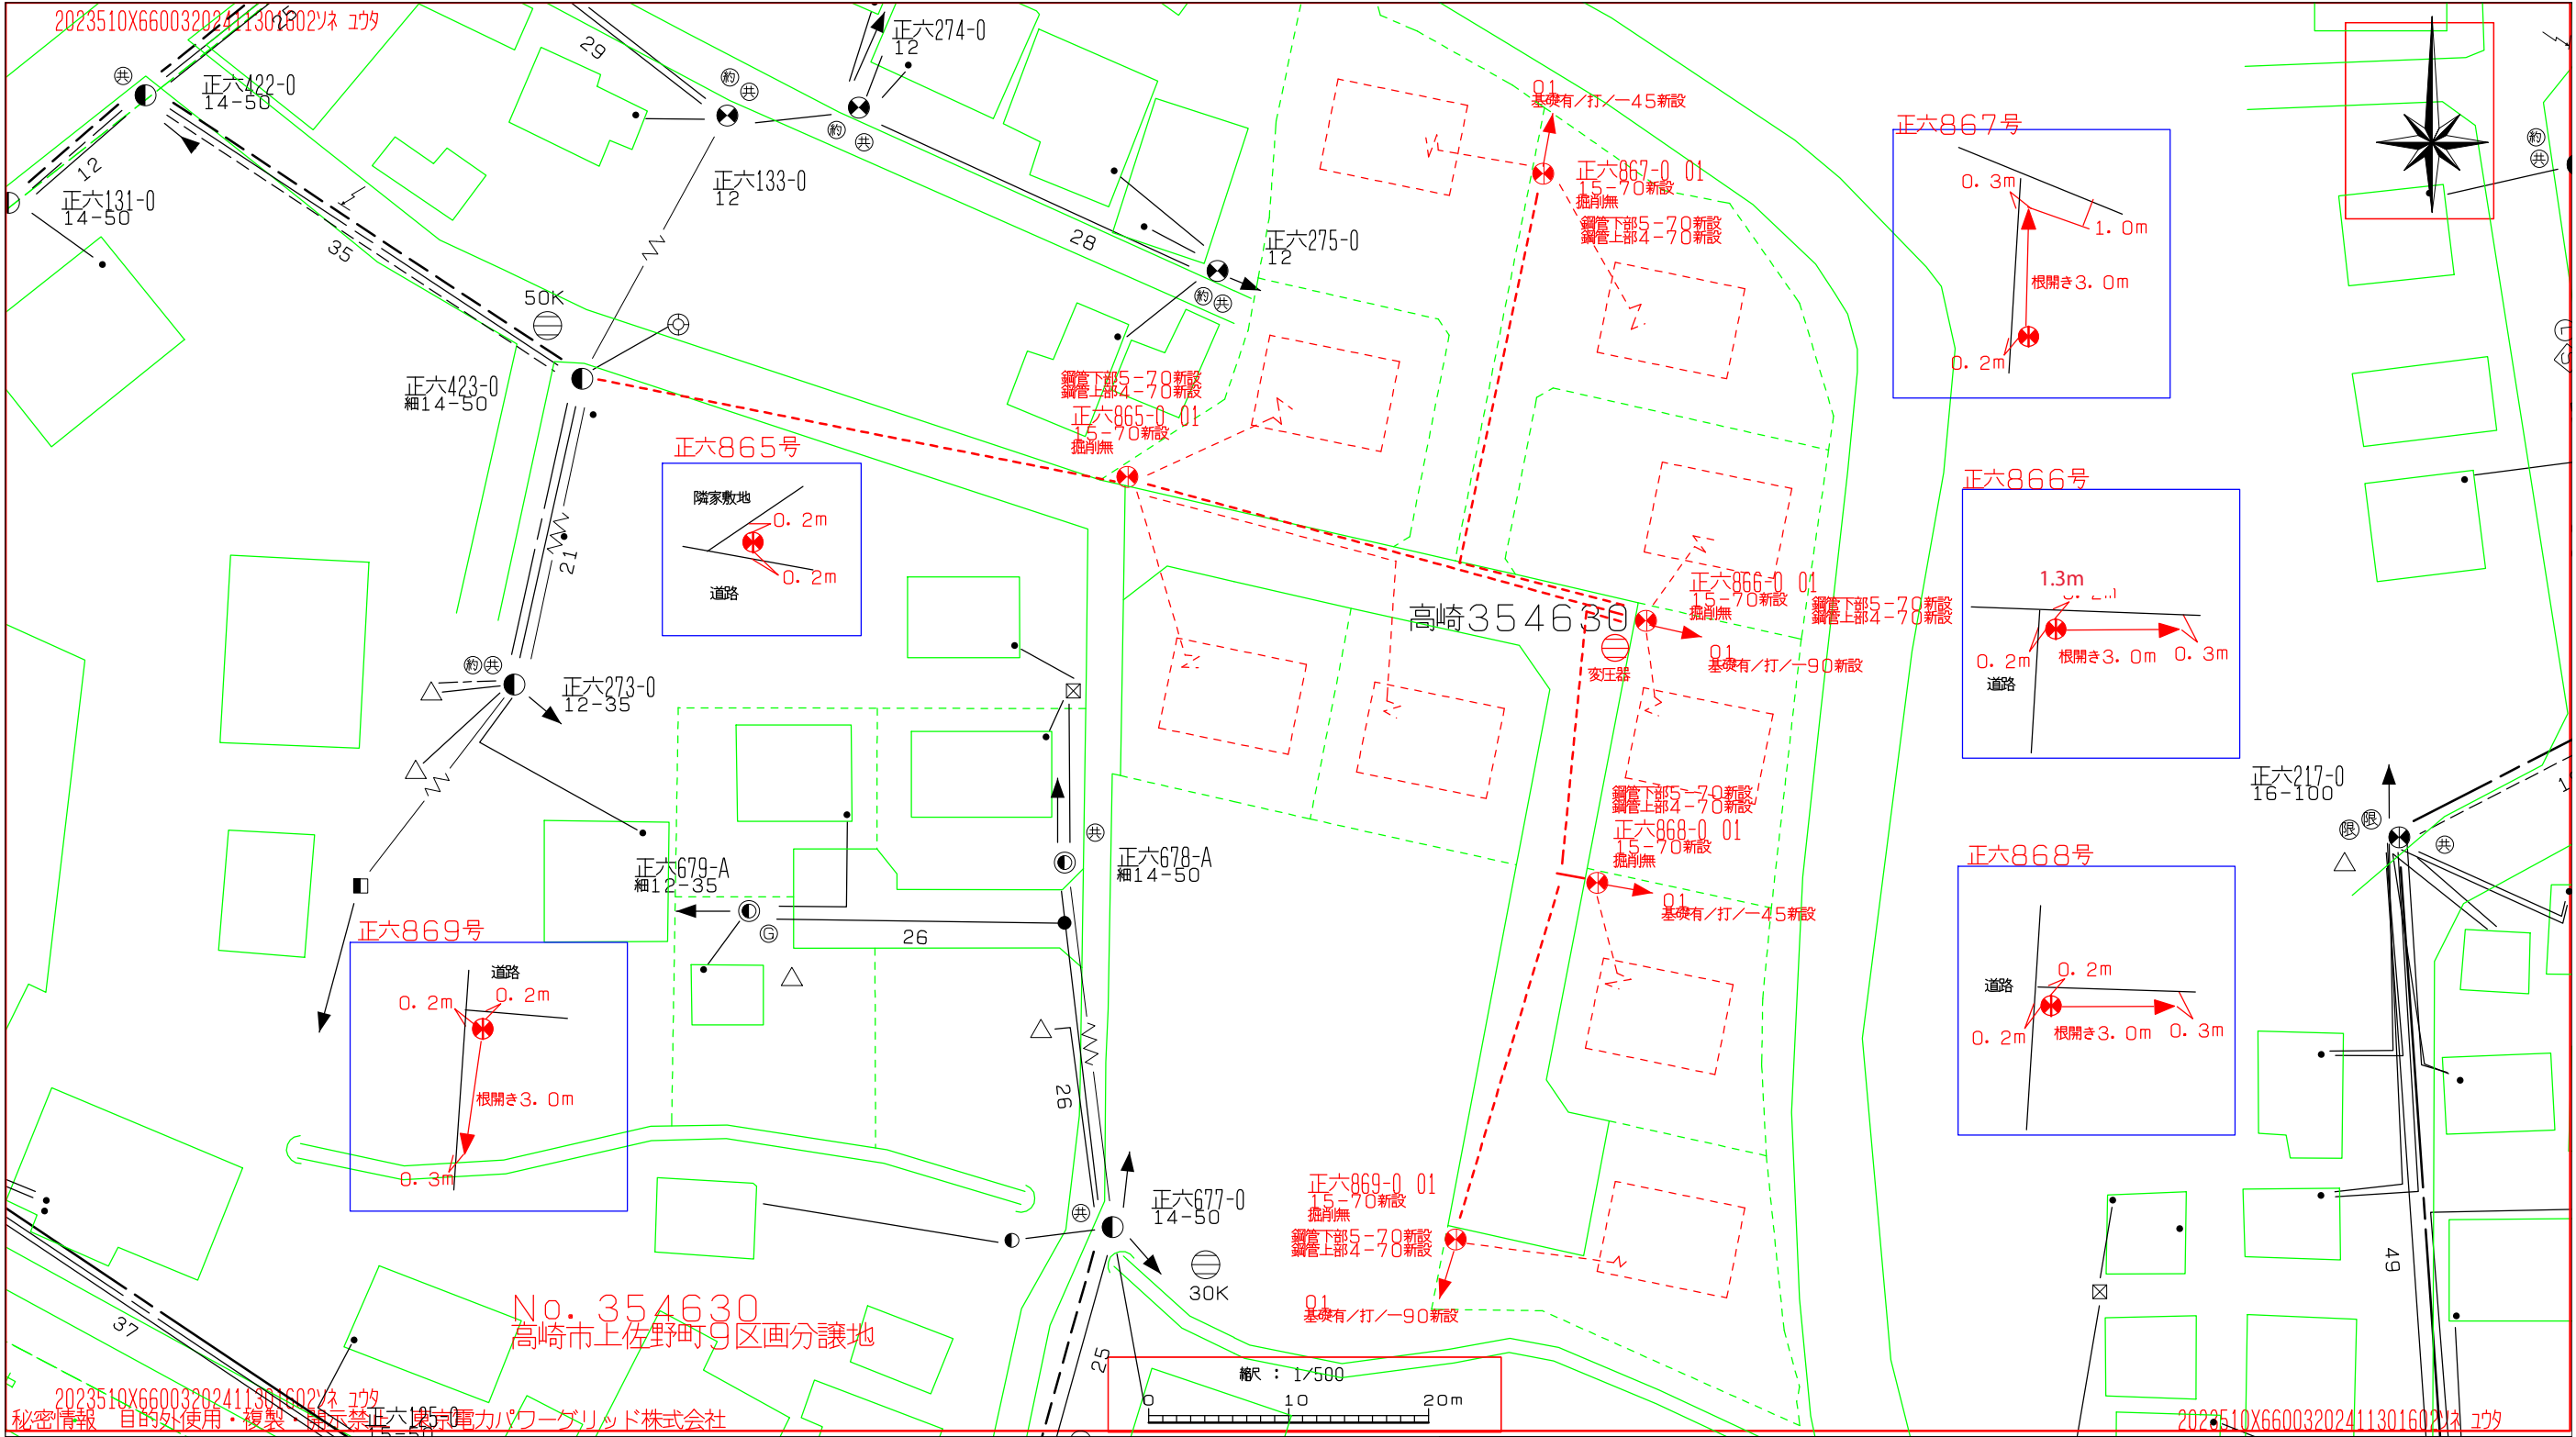

工事番号		1011				設計番号		6AJ0055E				
住所		*****										
氏名		*****				電柱標識		1502-2750				
マップNo		1046139		縮尺	1/500			設計年月日				
			落成	GM	メンバー			設計	GM	メンバー		