


所在：高崎市上佐野町字粕沢924番外

土地利用計画図

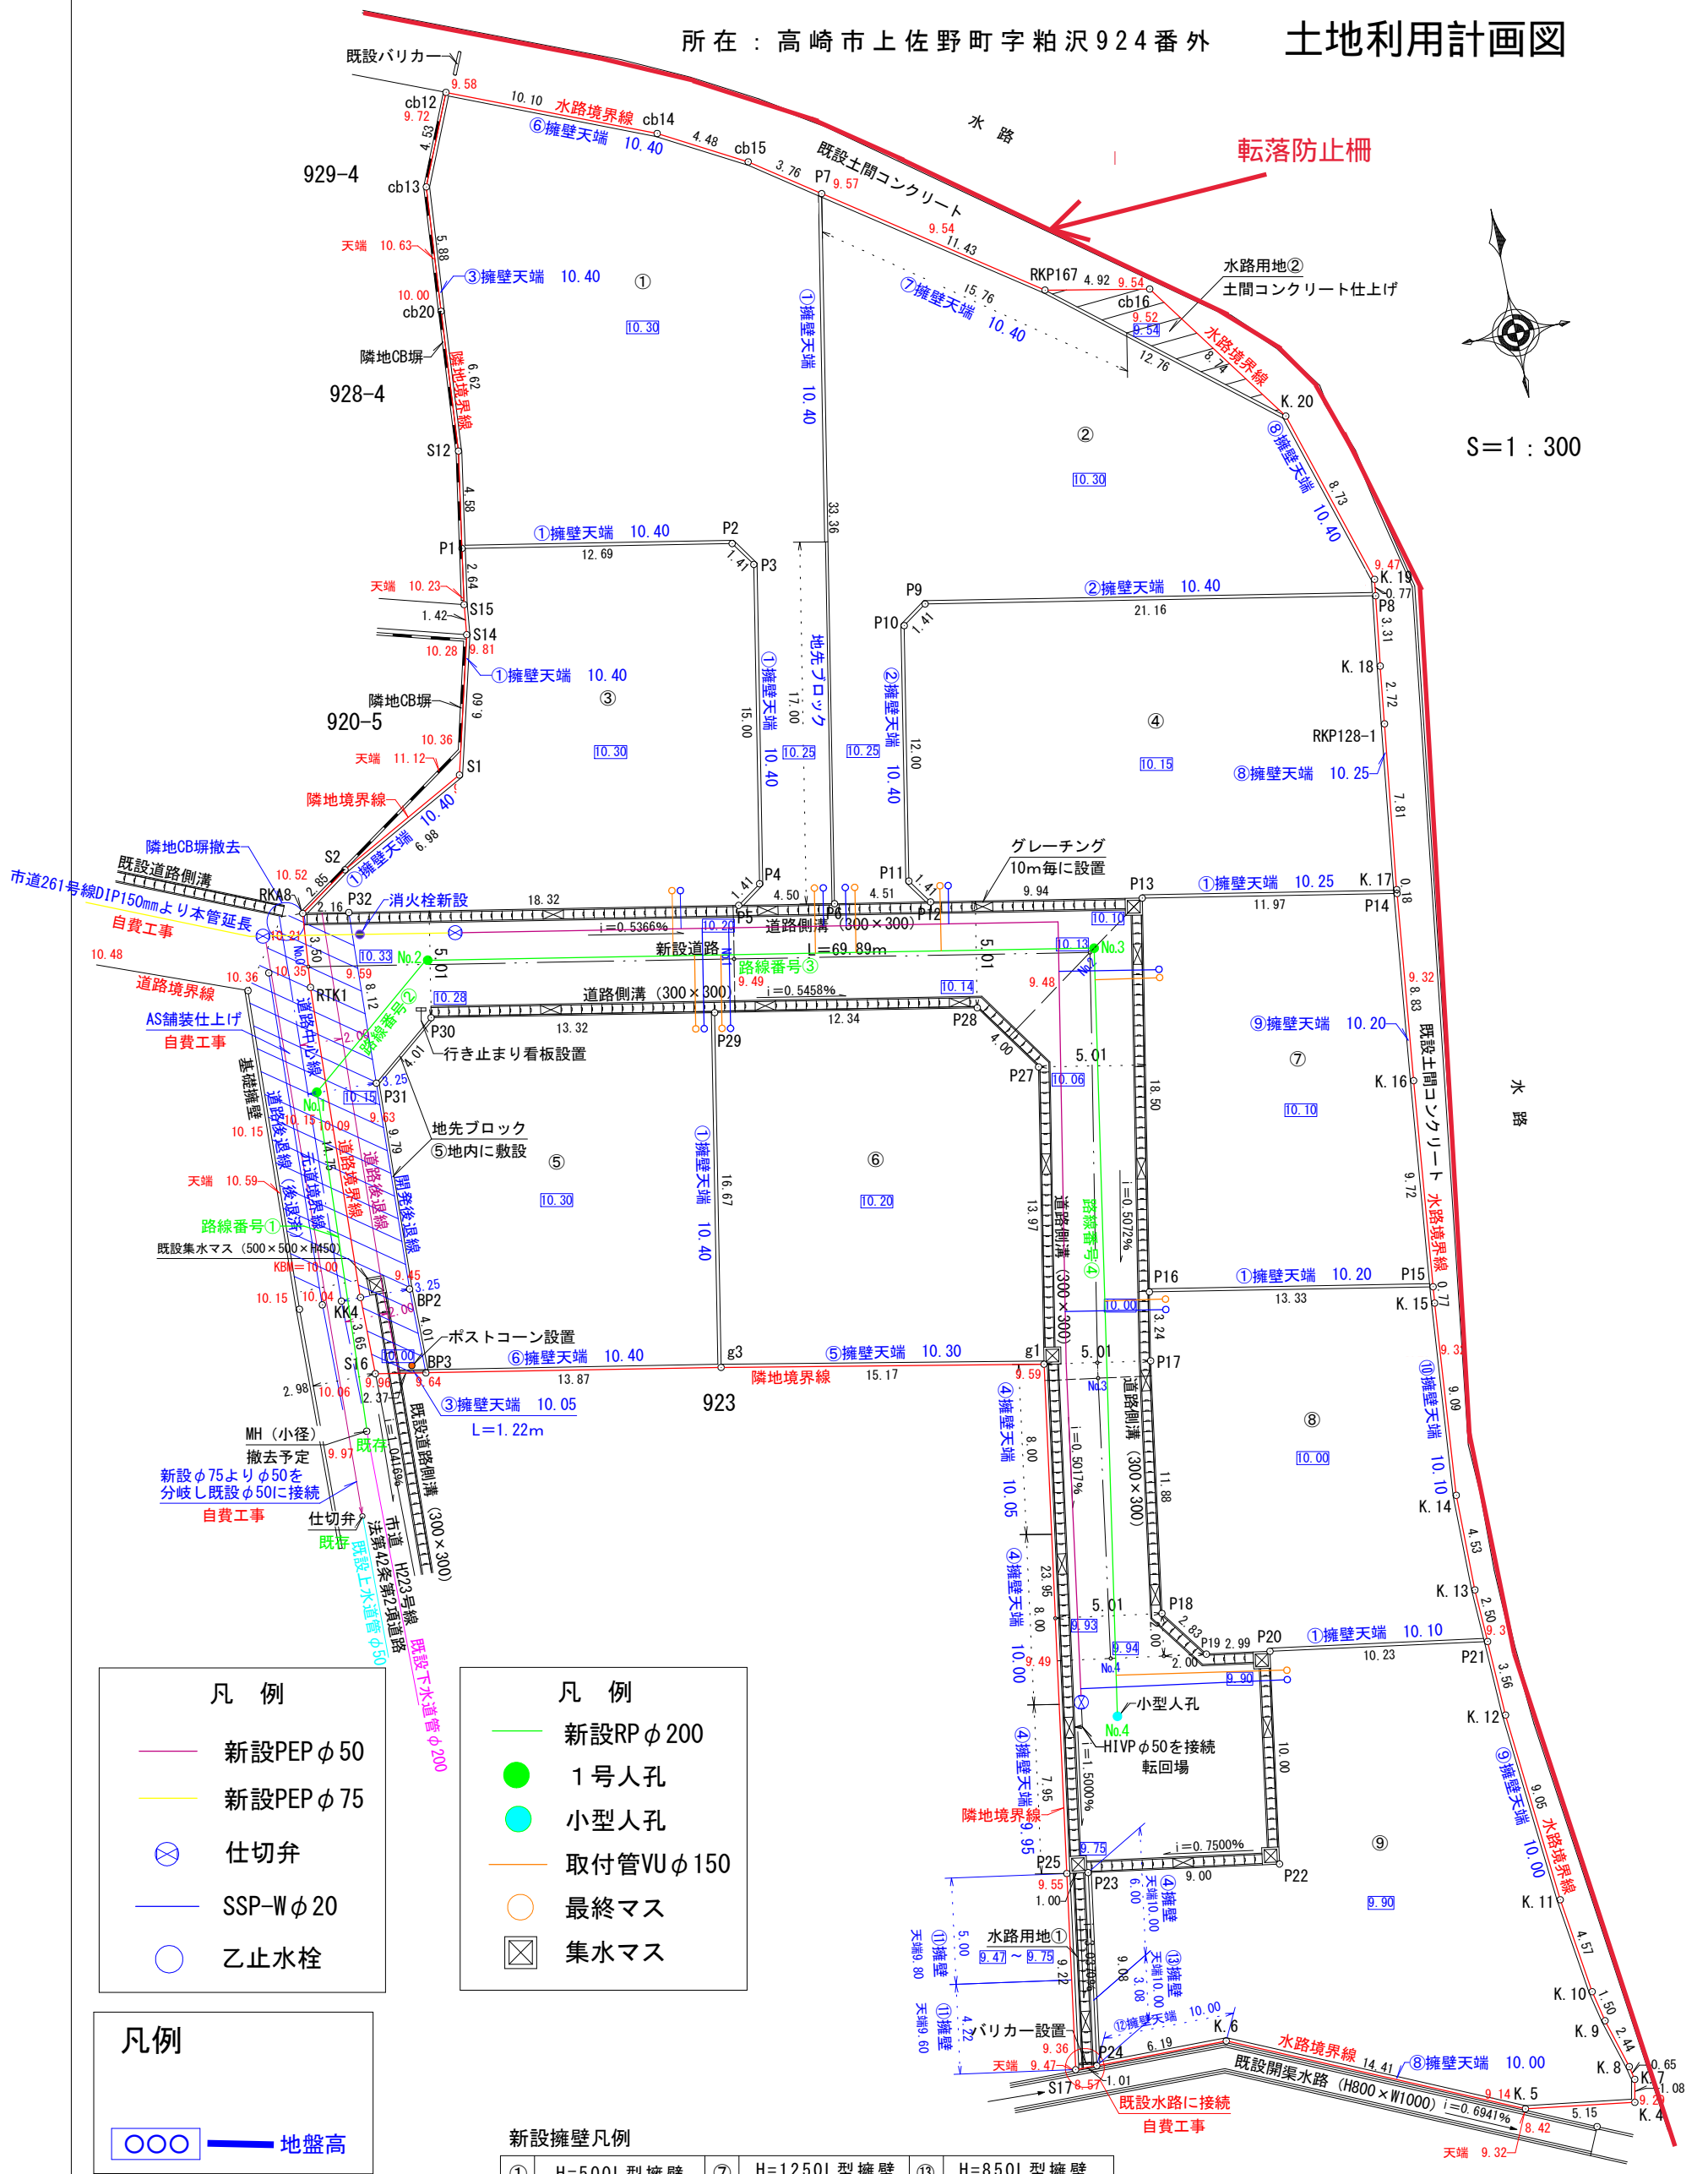

凡 例

- 新設PEPφ50
- 新設PEPφ75
- 仕切弁
- SSP-Wφ20
- 乙止水栓

凡例

- 地盤高

凡 例

- 新設RPφ200
- 1号人孔
- 小型人孔
- 取付管VUφ150
- 最終マス
- 集水マス

新設擁壁凡例

①	H=500L型擁壁	⑦	H=1250L型擁壁	⑬	H=850L型擁壁
②	H=600L型擁壁	⑧	H=1700L型擁壁		
③	H=700L型擁壁	⑨	H=1800L型擁壁		
④	H=800L型擁壁	⑩	H=1850L型擁壁		
⑤	H=1000L型擁壁	⑪	H=600I型擁壁		
⑥	H=1150L型擁壁	⑫	H=1550L型擁壁		

令和6年10月23日作成

高崎市上中居町43番地1
株式会社阿久津都市開発
027-388-0390