


398127(9AJ0150)建柱位置・供給ルート案

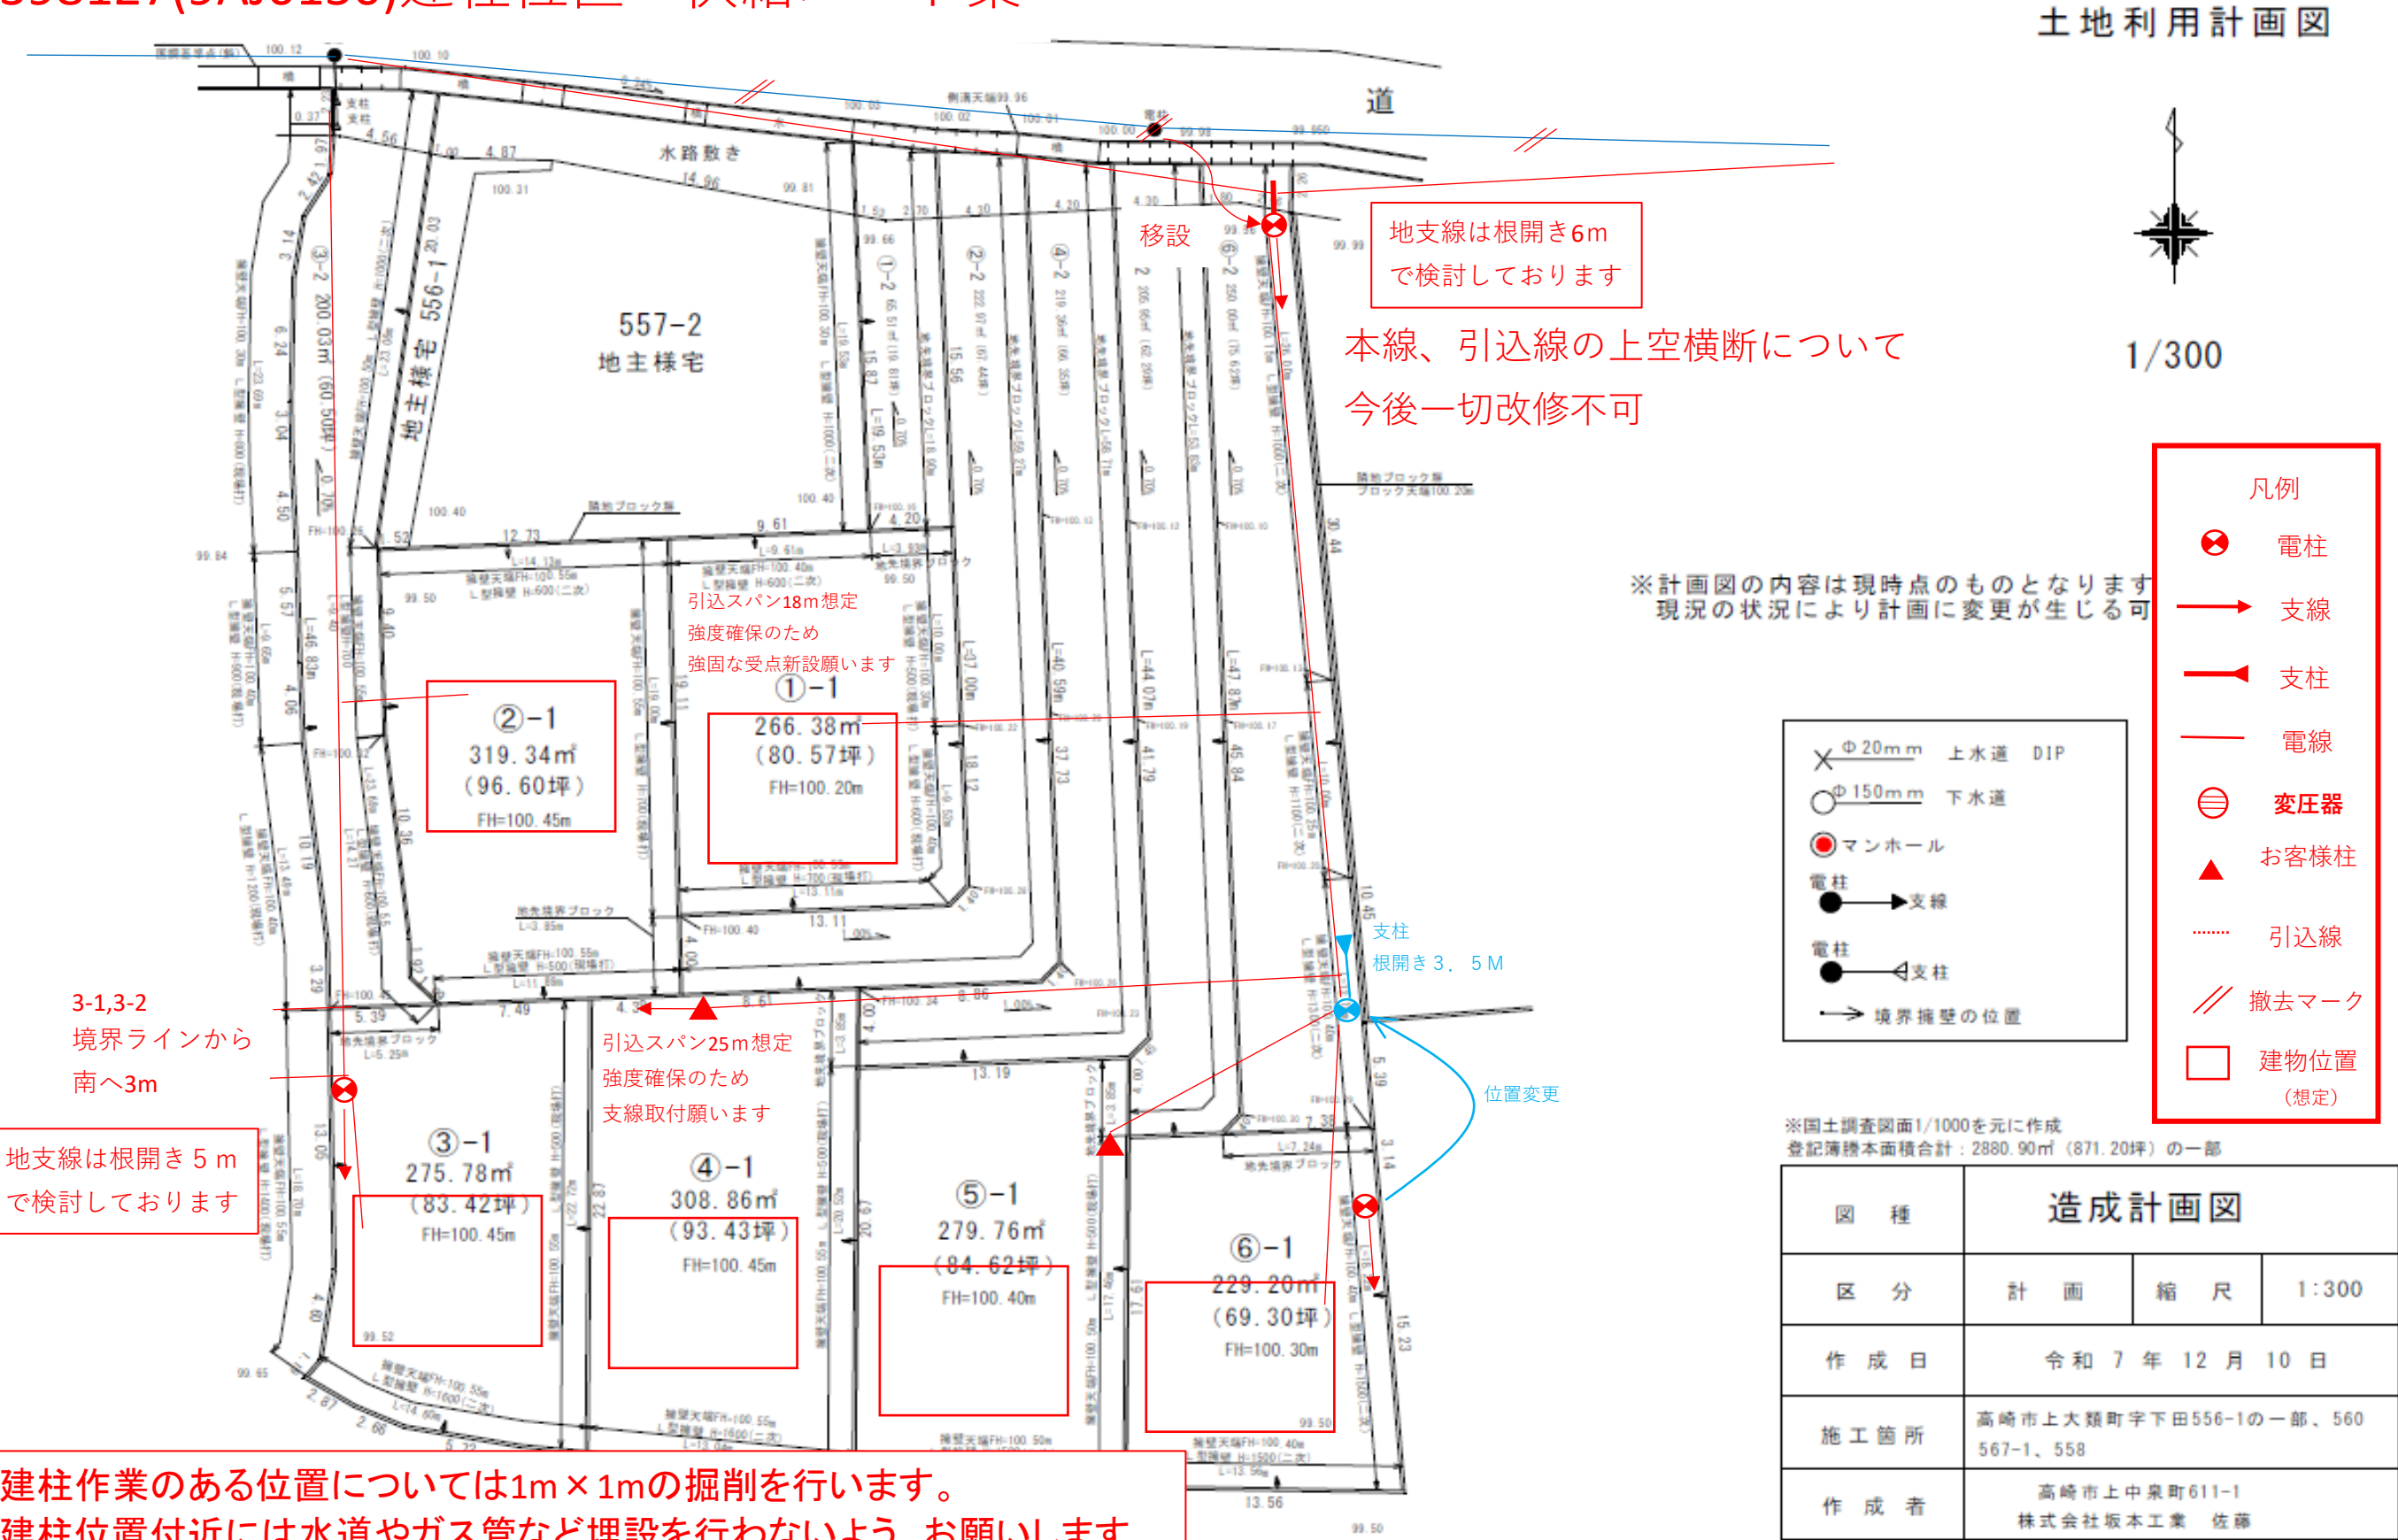

建柱作業のある位置については1m×1mの掘削を行います。
建柱位置付近には水道やガス管など埋設を行わないよう、お願いします。
また、建柱時ブロック塀基礎崩しを実施することがあります。