

登記年月日：令和7年11月11日

表示年月日：2025/11/17

凡 例	記号	境界標の種別	記号	境界標の種別	記号	境界標の種別
	石	石杭	金	金属杭	キ	刻み
	コ	コンクリート杭	ブ	プレート	ペ	ペイント
合		合成杭	鉛	金属鉛		

地番 924-1乃至924-12

地積測量図

土地の所在 高崎市上佐野町字粕沢

1/3


求積表

地番	① 924-1		
N0	Xn	Yn	Yn+1-Yn-1
P6	34429.069	-72475.418	-10.431
P5	34429.880	-72479.845	-3.263
P4	34430.683	-72478.681	3.864
P3	34445.438	-72475.981	1.897
P2	34446.602	-72476.784	-13.286
P1	34448.886	-72489.267	-11.742
S12	34453.404	-72488.526	1.239
cb20	34460.001	-72488.028	0.972
cb13	34465.864	-72487.554	2.259
cb12	34470.031	-72485.769	11.126
cb14	34466.177	-72476.428	13.269
cb15	34464.025	-72472.500	7.014
P7	34461.881	-72469.414	-2.918
合計		809.909650	
合計面積		404.9548250	
地積		404.95	m ²

T1 (鉛)

地番	② 924-2		
N0	Xn	Yn	Yn+1-Yn-1
P12	34428.258	-72470.982	-3.633
P6	34429.069	-72475.418	1.568
P7	34461.881	-72469.414	15.390
RKP167	34455.363	-72460.028	19.300
K. 20	34447.328	-72450.114	12.485
K. 19	34438.984	-72447.543	2.468
P8	34438.220	-72447.646	-20.919
P9	34442.029	-72468.462	-21.979
P10	34441.225	-72469.625	-3.323
P11	34429.421	-72471.785	-1.357
合計		750.681417	
合計面積		375.3407085	
地積		375.34	m ²

T1 (鉛)

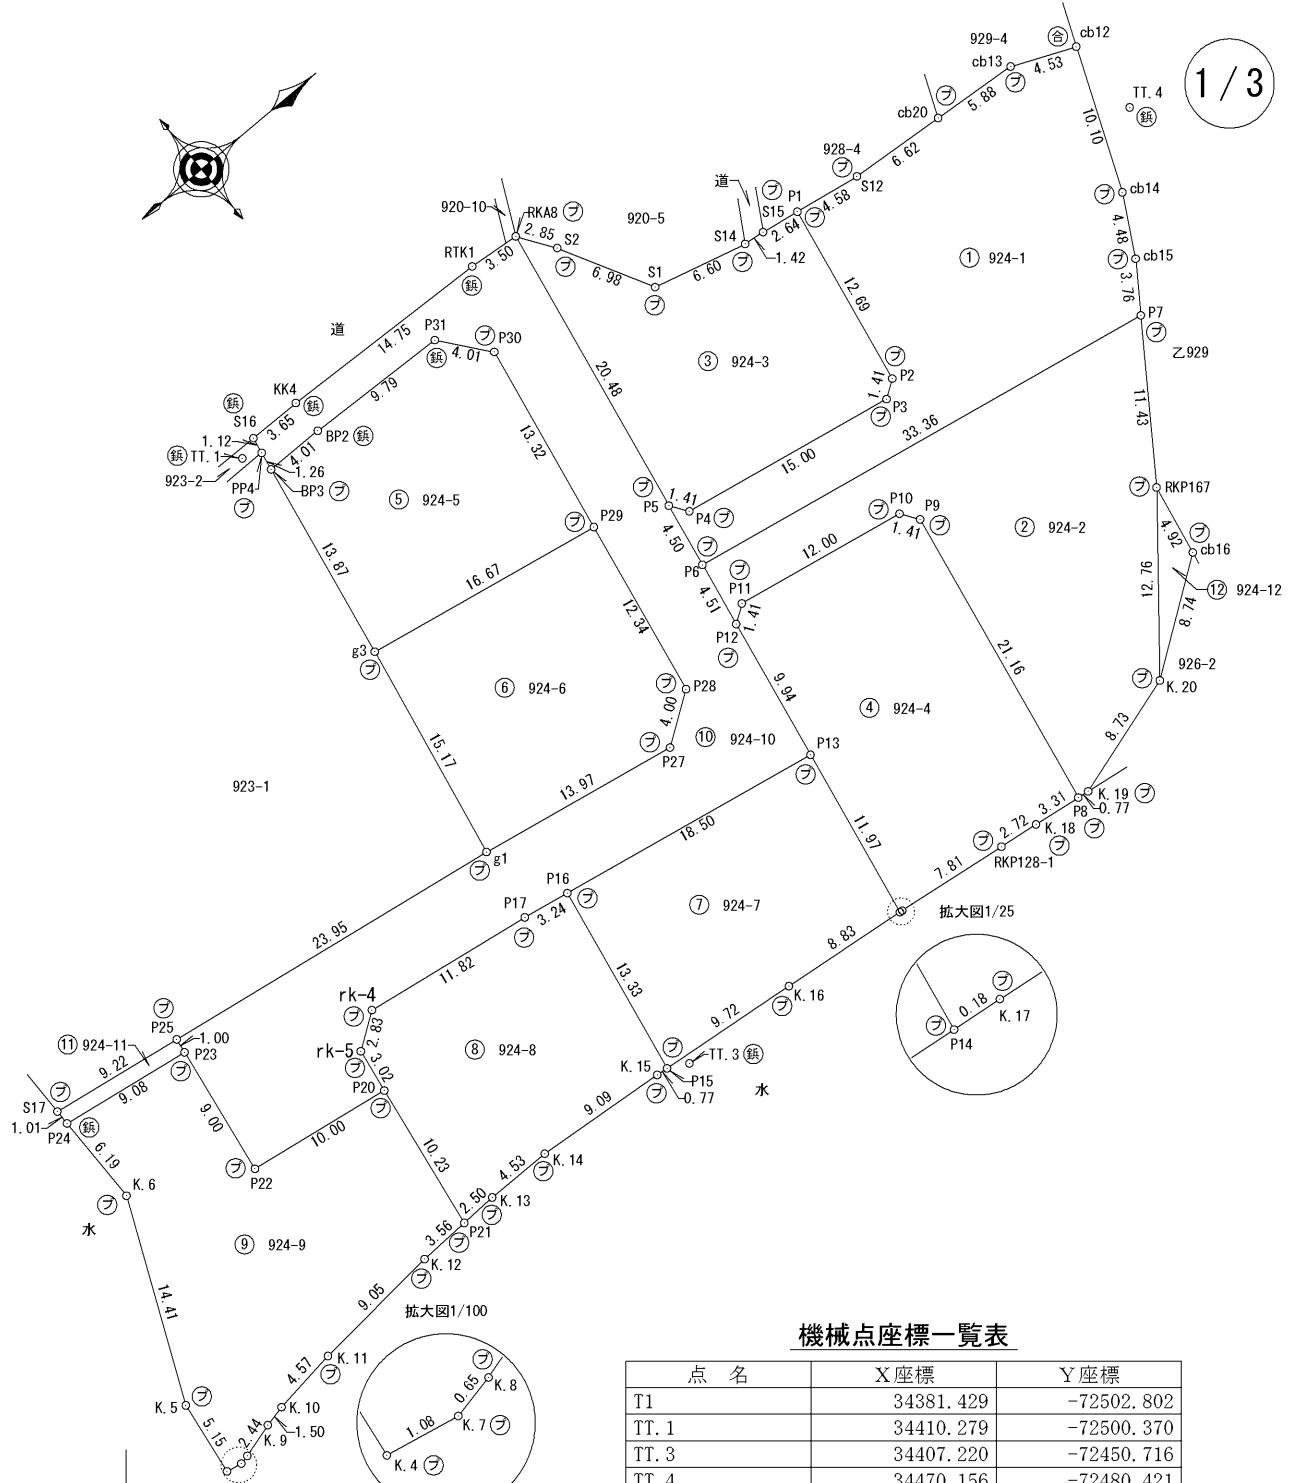

機械点座標一覧表

点名	X座標	Y座標
T1	34381.429	-72502.802
TT. 1	34410.279	-72500.370
TT. 3	34407.220	-72450.716
TT. 4	34470.156	-72480.421

作成者 高崎市中居町43番地1
土地家屋調査士法人グランドプロ
土地家屋調査士 須長亮 (令和7年10月21日作成)

申請人

株式会社阿久津都市開発
代表取締役 阿久津昇

縮尺 1 / 500

(群馬土地家屋調査士会)

登記年月日：令和7年11月11日

表示年月日：2025/11/17

地 番 924-1乃至924-12

地 積 測 量 図

土地の所在 高崎市上佐野町字粕沢

2 / 3

地 番 ③ 924-3				
N0	Xn	Yn	Yn+1-Yn-1	Xn · (Yn+1-Yn-1)
P5	34429. 880	-72479. 845	-21. 309	-733666. 312920
RKA8	34433. 566	-72499. 990	-17. 794	-612710. 873404
S2	34435. 178	-72497. 639	8. 499	292664. 577822
S1	34438. 478	-72491. 491	7. 786	268137. 989708
S14	34444. 872	-72489. 853	1. 797	61897. 434984
S15	34446. 280	-72489. 694	0. 586	20185. 520080
P1	34448. 886	-72489. 267	12. 910	444735. 118260
P2	34446. 602	-72476. 784	13. 286	457657. 554172
P3	34445. 438	-72475. 981	-1. 897	-65342. 995886
P4	34430. 683	-72478. 681	-3. 864	-133040. 159112
合 計				517. 853704
合 計 面 積				258. 9268520
地 積				258. 92 m ²

地 番 ④ 924-4				
N0	Xn	Yn	Yn+1-Yn-1	Xn · (Yn+1-Yn-1)
P13	34426. 468	-72461. 200	-21. 555	-742062. 517740
P12	34428. 258	-72470. 982	-10. 585	-364423. 110930
P11	34429. 421	-72471. 785	1. 357	46720. 724297
P10	34441. 225	-72469. 625	3. 323	114448. 190675
P9	34442. 029	-72468. 462	21. 979	757001. 355391
P8	34438. 220	-72447. 646	20. 376	701713. 170720
K. 18	34434. 939	-72448. 086	-0. 781	-26893. 687359
RKP128-1	34432. 240	-72448. 427	-1. 321	-45484. 989040
K. 17	34424. 494	-72449. 407	-1. 000	-34424. 494000
P14	34424. 313	-72449. 427	-11. 793	-405965. 923209
合 計				628. 718805
合 計 面 積				314. 3594025
地 積				314. 35 m ²

地 番 ⑤ 924-5				
N0	Xn	Yn	Yn+1-Yn-1	Xn · (Yn+1-Yn-1)
BP3	34411. 269	-72498. 589	-13. 613	-468440. 604897
BP2	34415. 276	-72498. 562	0. 410	14110. 263160
P31	34425. 062	-72498. 179	3. 513	120935. 242806
P30	34427. 569	-72495. 049	16. 231	558793. 872439
P29	34425. 171	-72481. 948	10. 100	347694. 227100
g3	34408. 773	-72484. 949	-16. 641	-572596. 391493
合 計				496. 609115
合 計 面 積				248. 3045575
地 積				248. 30 m ²

地 番 ⑥ 924-6				
N0	Xn	Yn	Yn+1-Yn-1	Xn · (Yn+1-Yn-1)
P29	34425. 171	-72481. 948	15. 135	521024. 963085
P28	34422. 951	-72469. 814	14. 409	496000. 300959
P27	34419. 658	-72467. 539	-0. 239	-8226. 298262
g1	34405. 921	-72470. 053	-17. 410	-599007. 084610
g3	34408. 773	-72484. 949	-11. 895	-409292. 354835
合 計				499. 526337
合 計 面 積				249. 7631685
地 積				249. 76 m ²

地 番 ⑦ 924-7				
N0	Xn	Yn	Yn+1-Yn-1	Xn · (Yn+1-Yn-1)
P16	34408. 270	-72464. 530	-9. 780	-336512. 880600
P13	34426. 468	-72461. 200	15. 103	519942. 946204
P14	34424. 313	-72449. 427	10. 798	371713. 731774
K. 16	34415. 542	-72450. 402	-1. 993	-68590. 175206
P15	34405. 871	-72451. 420	-14. 128	-486086. 145488
合 計				467. 476684
合 計 面 積				233. 7383420
地 積				233. 73 m ²

地 番 ⑧ 924-8				
N0	Xn	Yn	Yn+1-Yn-1	Xn · (Yn+1-Yn-1)
rk-5	34391. 084	-72465. 300	-4. 601	-158233. 377484
rk-4	34393. 403	-72466. 916	0. 187	6431. 566361
P17	34405. 085	-72465. 113	2. 386	82090. 532810
P16	34408. 270	-72464. 530	13. 693	471152. 441110
P15	34405. 871	-72451. 420	13. 029	448274. 093259
K. 15	34405. 105	-72451. 501	-0. 871	-29966. 846455
K. 14	34396. 053	-72452. 291	-0. 809	-27826. 406877
K. 13	34391. 528	-72452. 310	0. 083	2854. 496824
P21	34389. 033	-72452. 208	-10. 005	-344062. 275165
P20	34390. 605	-72462. 315	-13. 092	-450241. 800660
合 計				472. 423723
合 計 面 積				236. 2118615
地 積				236. 21 m ²

作 成 者	高崎市中居町43番地1 土地家屋調査士法人グランドプロ 土地家屋調査士 須長亮	(令和7年10月21日作成)
-------	---	----------------

申 請 人	株式会社阿久津都市開発 代表取締役 阿久津昇	縮 尺	1 /
-------	---------------------------	-----	-----

(群馬土地家屋調査士会)

登記年月日： 令和7年11月11日

地番 924-1乃至924-12

地 積 測 量 図

土地の所在 高崎市上佐野町字粕沢

(3 / 3)

地番	⑨ 924-9			
No	Xn	Yn	Yn+1-Yn-1	Xn · (Yn+1-Yn-1)
P23	34382. 107	-72472. 745	10. 289	353757. 498923
P22	34380. 723	-72463. 852	10. 430	358590. 940890
P20	34390. 605	-72462. 315	11. 644	400444. 204620
P21	34389. 033	-72452. 208	10. 251	352521. 977283
K. 12	34385. 480	-72452. 064	0. 946	32528. 664080
K. 11	34376. 469	-72451. 262	1. 416	48677. 080104
K. 10	34371. 940	-72450. 648	0. 940	32309. 623600
K. 9	34370. 480	-72450. 322	1. 014	34851. 666720
K. 8	34368. 141	-72449. 634	0. 822	28250. 611902
K. 7	34367. 506	-72449. 500	-0. 075	-2577. 562950
K. 4	34366. 448	-72449. 709	-5. 307	-182382. 739536
K. 5	34367. 166	-72454. 807	-18. 240	-626857. 107840
K. 6	34373. 069	-72467. 949	-19. 334	-664568. 916046
P24	34373. 134	-72474. 141	-4. 796	-164853. 550664
合計				692. 391086
合計面積				346. 1955430
地積				346. 19 ^{m²}

地番	⑪ 924-11			
N0	Xn	Yn	Yn+1-Yn-1	Xn・(Yn+1-Yn-1)
P24	34373. 134	-72474. 141	-2. 406	-82701. 760404
S17	34373. 145	-72475. 151	0. 408	14024. 243160
P25	34382. 260	-72473. 733	2. 406	82723. 717560
P23	34382. 107	-72472. 745	-0. 408	-14027. 899656
合計				18. 300660
合計面積				9. 1503300
地積				9. 15 m ²

地番	⑫ 924-12			
No	Xn	Yn	Yn+1-Yn-1	Xn・(Yn+1-Yn-1)
RKP167	34455. 363	-72460. 028	-5. 084	-175171. 065492
cb16	34454. 441	-72455. 198	9. 914	341581. 328074
K. 20	34447. 328	-72450. 114	-4. 830	-166380. 594240
			合計	29. 668342
			合計面積	14. 8341710
			地積	14. 83 m ²

地番	⑩ 924-10			
No	Xn	Yn	Yn+1-Yn-1	Xn · (Yn+1-Yn-1)
S16	34411. 697	-72500. 925	-1. 073	-36923. 750881
KK4	34415. 344	-72500. 901	0. 604	20786. 867776
RTK1	34430. 085	-72500. 321	0. 911	31365. 807435
RKA8	34433. 566	-72499. 990	20. 476	705061. 697416
P5	34429. 880	-72479. 845	24. 572	846011. 011360
P6	34429. 069	-72475. 418	8. 863	305144. 838547
P12	34428. 258	-72470. 982	14. 218	489500. 972244
P13	34426. 468	-72461. 200	6. 452	222119. 571536
P16	34408. 270	-72464. 530	-3. 913	-134639. 560510
P17	34405. 085	-72465. 113	-2. 386	-82090. 532810
rk-4	34393. 403	-72466. 916	-0. 187	-6431. 566361
rk-5	34391. 084	-72465. 300	4. 601	158233. 377484
P20	34390. 605	-72462. 315	1. 448	49797. 596040
P22	34380. 723	-72463. 852	-10. 430	-358590. 940890
P23	34382. 107	-72472. 745	-9. 881	-339729. 599267
P25	34382. 260	-72473. 733	2. 692	92557. 043920
g1	34405. 921	-72470. 053	6. 194	213110. 274674
P27	34419. 658	-72467. 539	0. 239	8226. 298262
P28	34422. 951	-72469. 814	-14. 409	-496000. 300959
P29	34425. 171	-72481. 948	-25. 235	-868719. 190185
P30	34427. 569	-72495. 049	-16. 231	-558793. 872439
P31	34425. 062	-72498. 179	-3. 513	-120935. 242806
BP2	34415. 276	-72498. 562	-0. 410	-14110. 263160
BP3	34411. 269	-72498. 589	-1. 266	-43564. 666554
PP4	34411. 496	-72499. 828	-2. 336	-80385. 254656
合 計				1000. 615216
合 計 面 積				500. 3076080
地 積				500. 30 m ²

測量年月日	令和7年10月20日
座標系	世界測地（測地成果2011）IX系

作成者	高崎市中居町43番地1 土地家屋調査士法人グランドプロ 土地家屋調査士 須長 亮 (令和 7 年 10 月 21 日作成)
-----	---

申請人

株式会社阿久津都市開発
代表取締役 阿久津 昇

縮尺 1

(群馬土地家屋調査士会)