

地 番	1 ①			
N0	Xn	Yn	Yn+1-Yn-1	Xn · (Yn+1-Yn-1)
P2	46092.540	-74636.494	6.769	312000.403260
3016	46109.400	-74617.376	27.114	1250210.271600
P1	46097.762	-74609.380	-6.769	-312035.750978
P3	46082.493	-74624.145	-27.114	-1249480.715202
合 計				694.208680
合 計 面 積				347.1043400
地 積				347.10 m ²

地 番	2 ㉔			
N0	Xn	Yn	Yn+1-Yn-1	Xn · (Yn+1-Yn-1)
P1	46097.762	-74609.380	16.500	760613.073000
416	46095.237	-74607.645	4.572	210747.423564
417	46091.035	-74604.808	5.879	270969.194765
407	46084.382	-74601.766	4.025	185489.637550
418	46082.104	-74600.783	-5.804	-267460.531616
35-H	46076.106	-74607.570	-10.501	-483845.189106
P5	46072.030	-74611.284	-14.201	-654268.898030
P4	46080.562	-74621.771	-12.861	-592642.107882
P3	46082.493	-74624.145	12.391	571008.107063
合 計				610.773008
合 計 面 積				305.3865040
地 積				305.38 m ²


地 番	3 ㉓			
N0	Xn	Yn	Yn+1-Yn-1	Xn · (Yn+1-Yn-1)
P6	46076.178	-74646.369	-8.511	-392154.350958
3031	46084.280	-74643.651	3.695	170281.414600
3032	46087.090	-74642.674	7.157	329845.303130
P2	46092.540	-74636.494	18.529	854048.673660
P3	46082.493	-74624.145	14.723	678472.544439
P4	46080.562	-74621.771	-5.995	-276252.969190
P10	46070.275	-74630.140	-10.923	-503225.613825
P13	46067.137	-74632.694	-3.984	-183531.473808
P14	46066.962	-74634.124	-2.446	-112679.789052
P11	46067.727	-74635.140	-12.245	-564099.317115
合 計				704.421881
合 計 面 積				352.2109405
地 積				352.21 m ²

地 番	4 ㉔				
N0	Xn	Yn	Yn+1-Yn-1	Xn · (Yn+1-Yn-1)	
P8	46072. 168	-74647. 709	-9. 183	-423080. 718744	
3030	46074. 130	-74647. 055	1. 236	56947. 624680	
3029	46075. 867	-74646. 473	0. 686	31608. 044762	
P6	46076. 178	-74646. 369	11. 333	522181. 325274	
P11	46067. 727	-74635. 140	12. 245	564099. 317115	
P14	46066. 962	-74634. 124	2. 446	112679. 789052	
P13	46067. 137	-74632. 694	3. 984	183531. 473808	
P10	46070. 275	-74630. 140	10. 923	503225. 613825	
P4	46080. 562	-74621. 771	18. 856	868895. 077072	
P5	46072. 030	-74611. 284	7. 786	358716. 825580	
34-H	46069. 064	-74613. 985	-8. 847	-407573. 009208	
33-H	46062. 176	-74620. 131	-7. 343	-338234. 558368	
H21-H26	46060. 774	-74621. 328	-5. 539	-255130. 627186	
P9	46055. 581	-74625. 670	-16. 544	-761943. 532064	
P12	46064. 764	-74637. 872	-22. 039	-1015221. 333796	
		合 計		701. 311802	
		合 計 面 積		350. 6559010	
		地 積		350. 65	m ²

地 番	5 残地			
N0	X _n	Y _n	Y _{n+1} -Y _{n-1}	X _n · (Y _{n+1} -Y _{n-1})
3027	46070.167	-74648.376	-8.477	-390536.805659
P8	46072.168	-74647.709	10.504	483942.052672
P12	46064.764	-74637.872	22.039	1015221.333796
P9	46055.581	-74625.670	10.790	496939.718990
H18-H26	46053.893	-74627.082	-13.562	-624582.896866
17-H	46063.285	-74639.232	-21.294	-980871.590790
合 計				111.812143
合 計 面 積				55.9060715
地 積				55.90 m ²

地 番	6 2087-4			
N0	Xn	Yn	Yn+1-Yn-1	Xn · (Yn+1-Yn-1)
H18-H26	46053.893	-74627.082	3.695	170169.134635
PL2-H26	46041.581	-74635.537	-10.883	-501070.526023
K4-H25	46043.177	-74637.965	-14.142	-651142.609134
K5-H25	46051.961	-74649.679	-16.082	-740607.636802
3037	46055.182	-74654.047	0.851	39192.959882
3028	46070.491	-74648.828	5.671	261265.754461
3027	46070.167	-74648.376	9.596	442089.322532
17-H	46063.285	-74639.232	21.294	980871.590790
			合 計	767.990341
			合 計 面 積	383.9951705
			地 積	383.99 m ²

総合計面積	1795.2589275 m ²
-------	-----------------------------

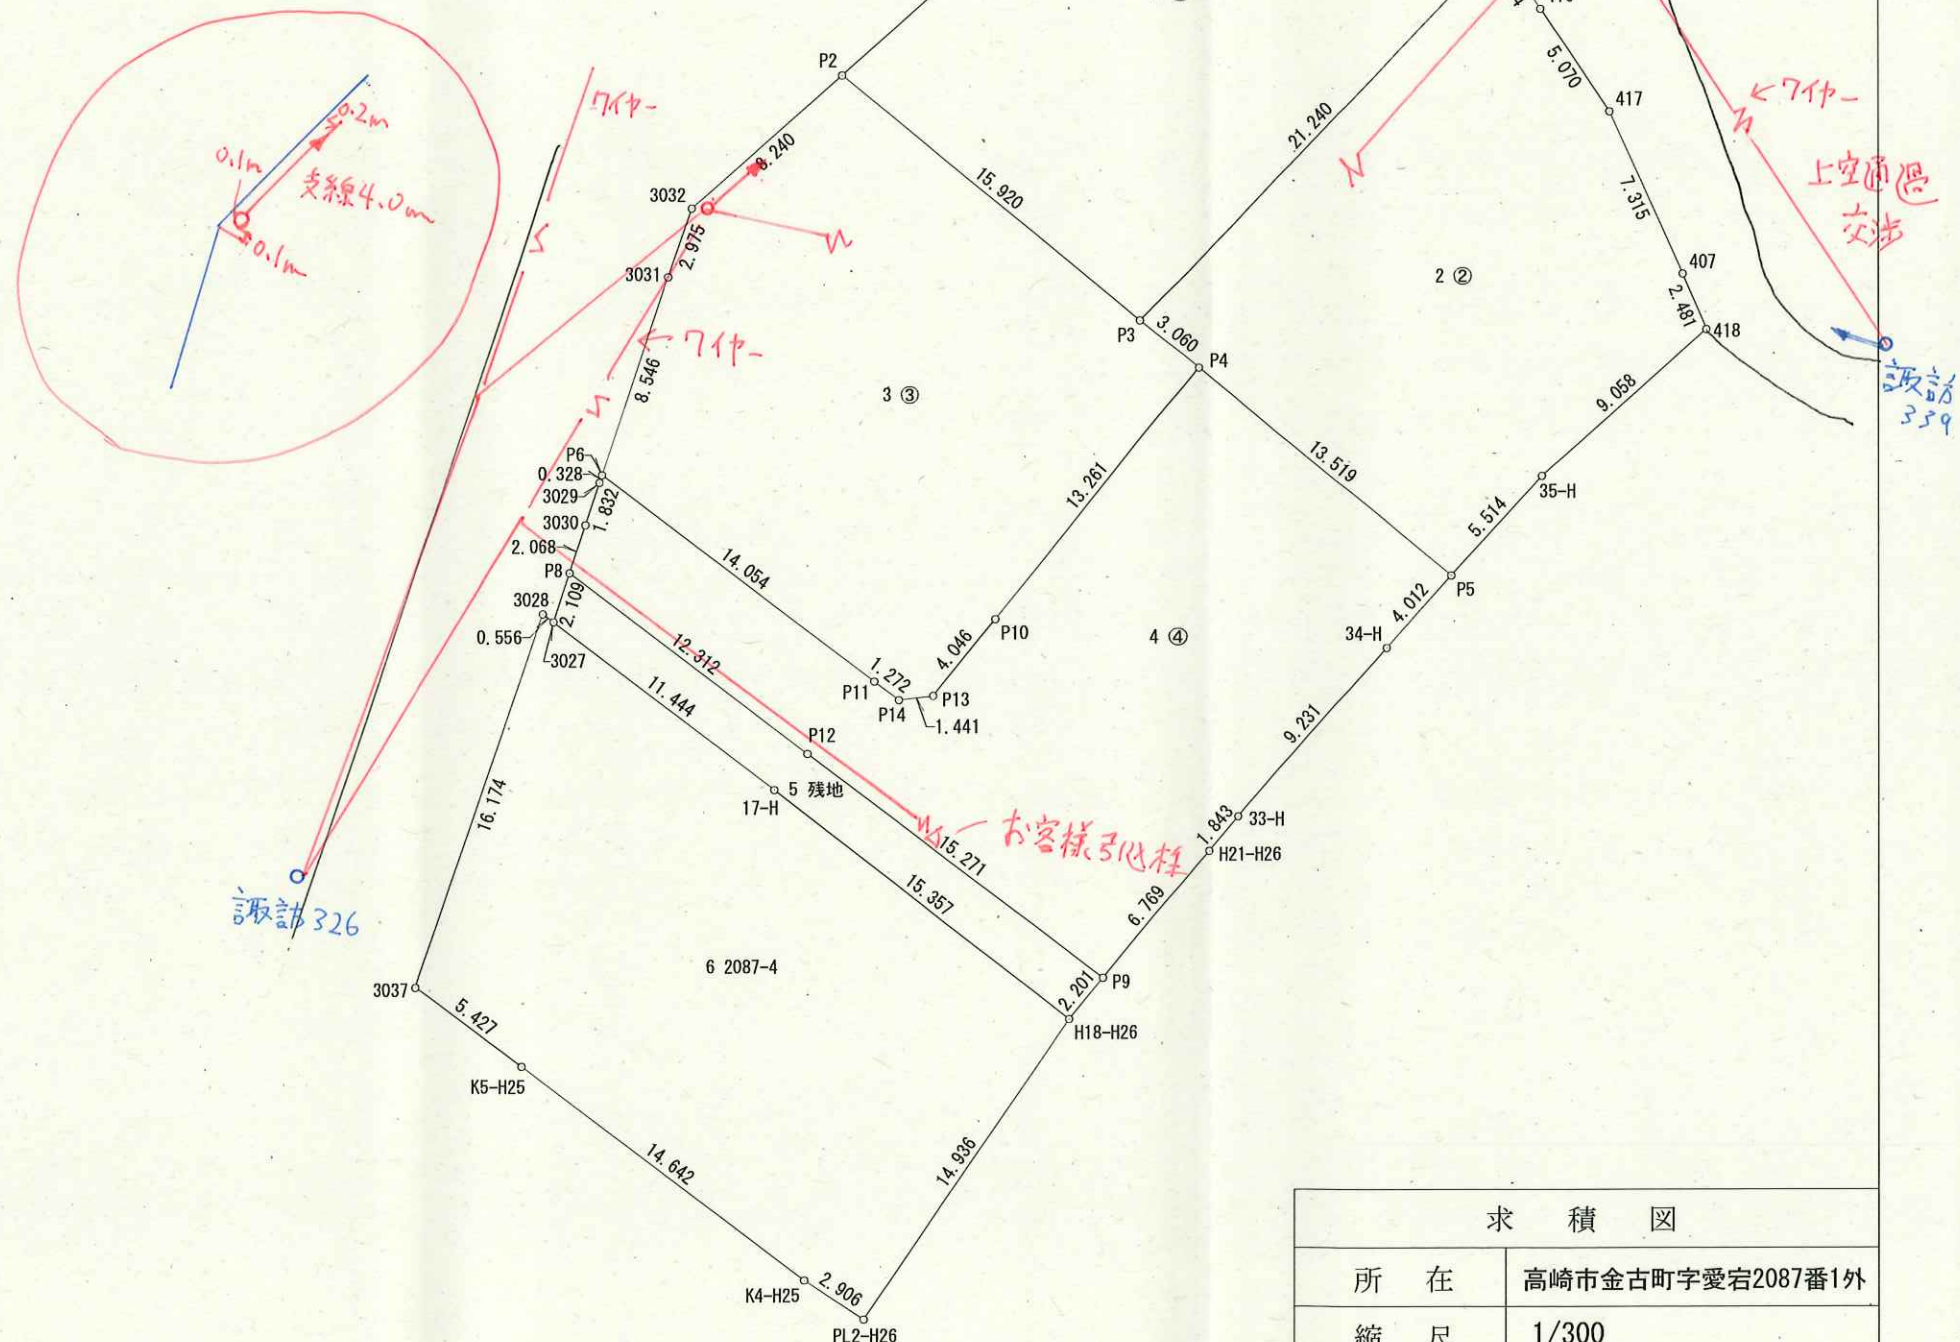

求 積 図	
所 在	高崎市金古町字愛宕2087番1外
縮 尺	1/300
作 成 日	令和7年8月26日
作 成 者	土地家屋調査士 須長 亮