
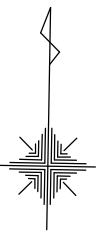


土地利用計画図

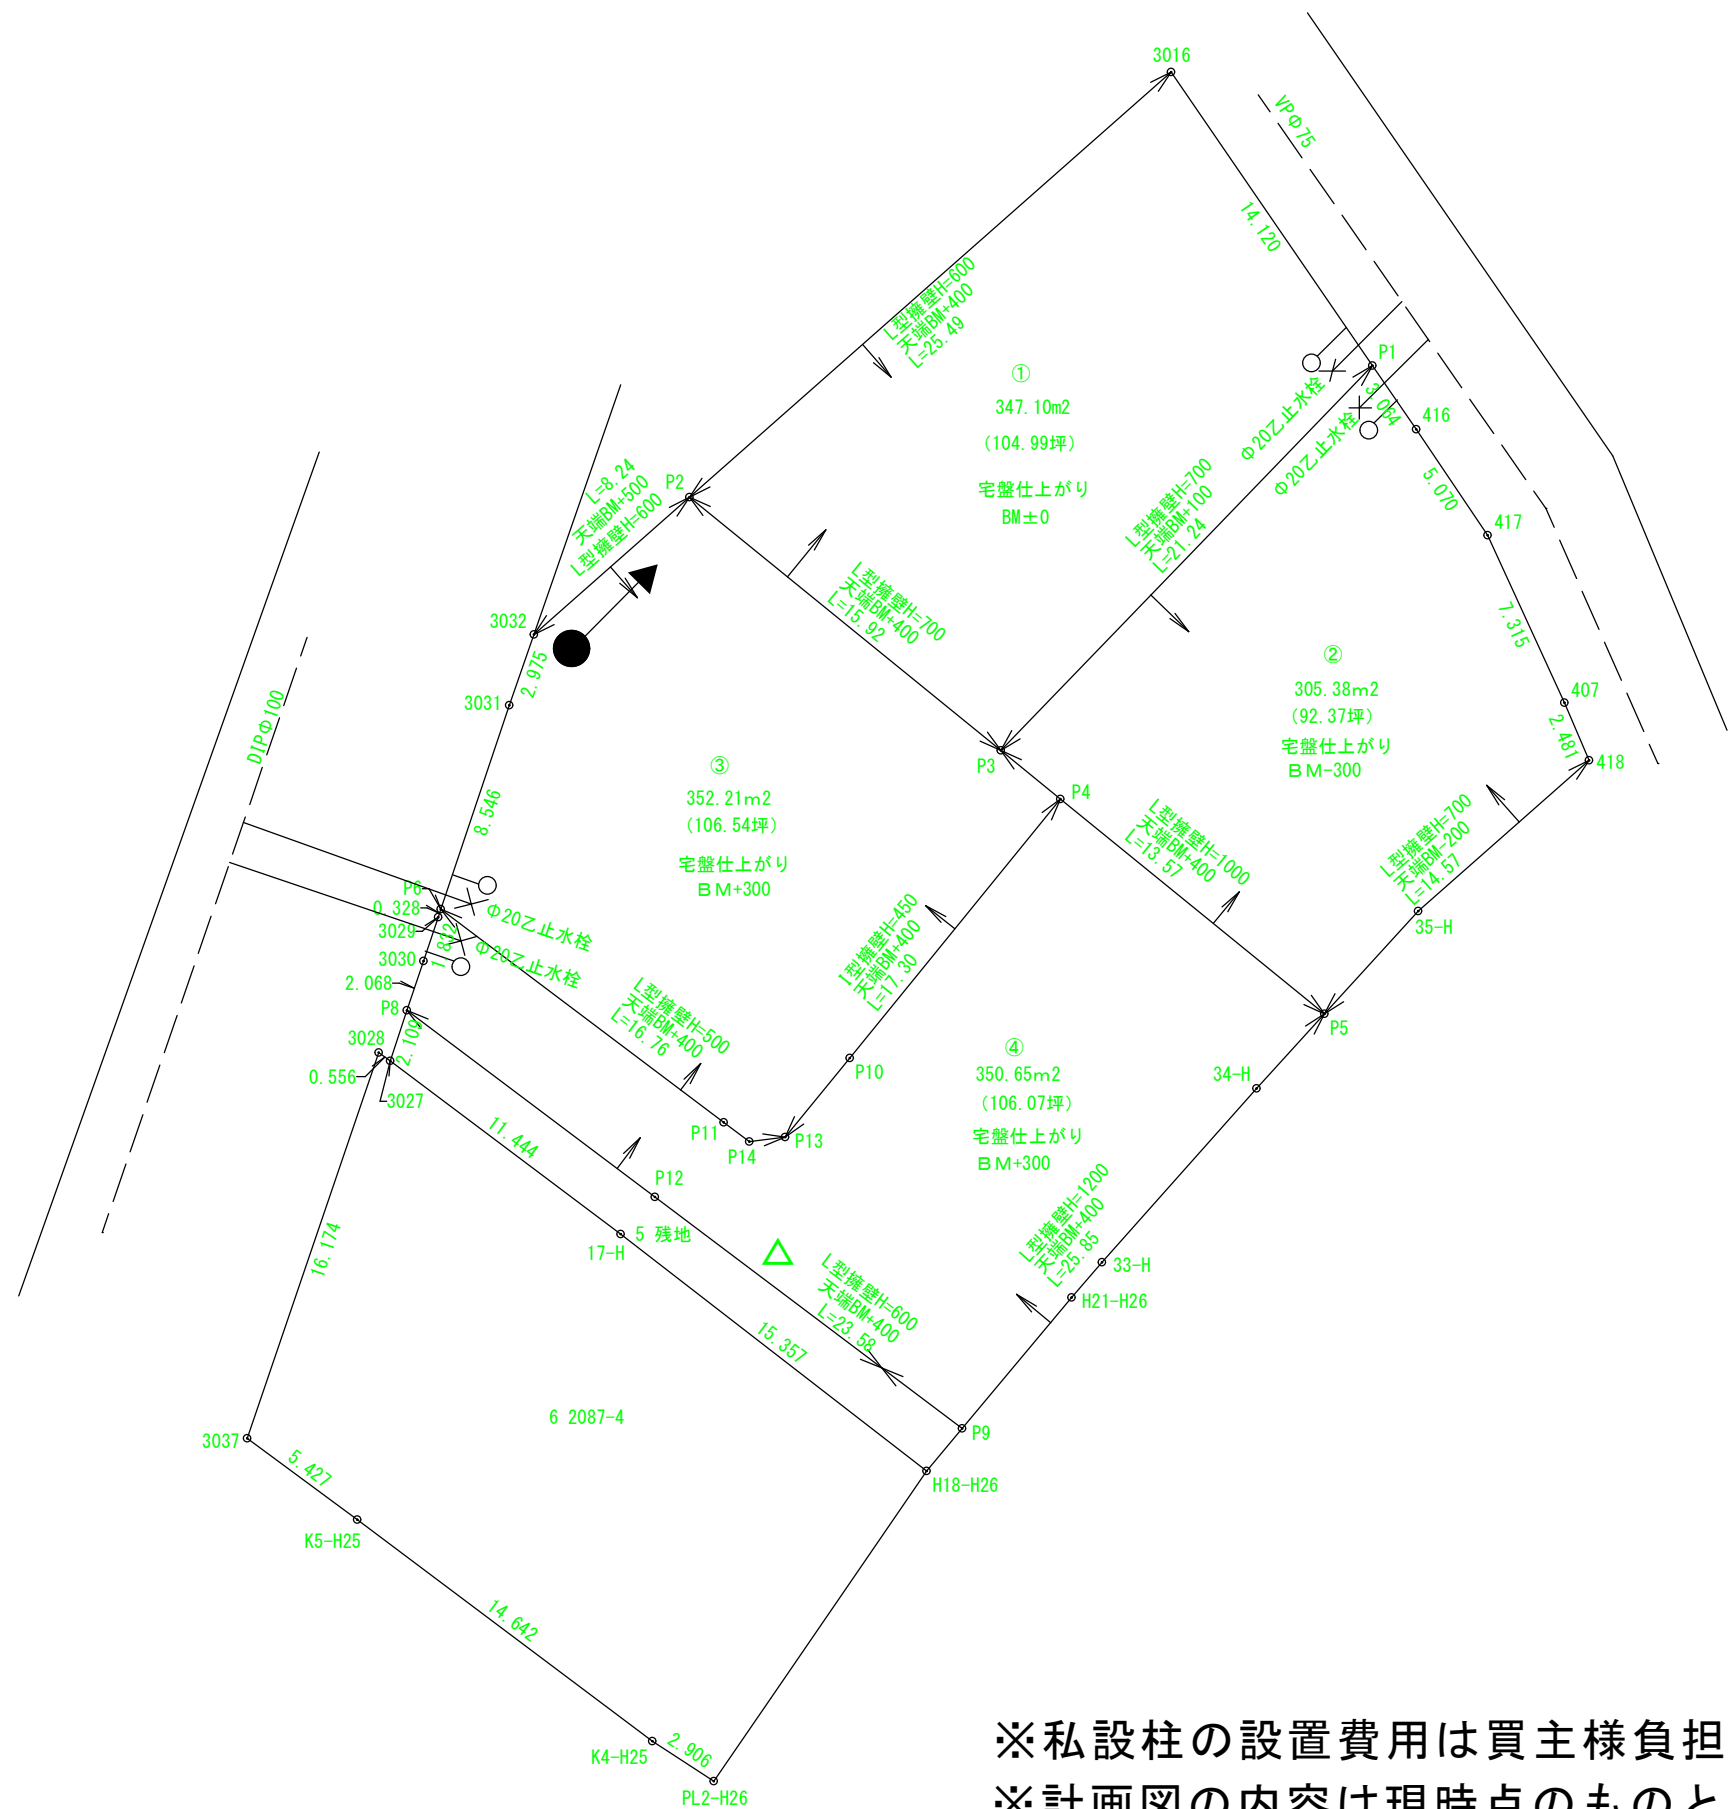

1/250

水道	$\phi 20\text{mm}$
排水樹	$\phi 150\text{mm}$
擁壁所有	
電柱	
支柱	
支線	
私設柱	

計 画	土地利用計画図		
区 分	計 画	縮 尺	1/250
作 成 日	令和 7年 10月 18日		
所 在	高崎市金古町2087-1他		
作 成 者	株式会社 阿久津都市開発 齊藤		

※私設柱の設置費用は買主様負担となります。
※計画図の内容は現時点のものとなります。
現場の状況により計画に変更が生じる可能性があります。