

凡例	記号	境界標の種別	記号	境界標の種別	記号	境界標の種別
	石	石杭	金	金属杭	キ	刻ミ()
	コ	コンクリート杭	ブ	プレート		
	合	合成杭	鋳	金属鋳		


地番	
----	--

地積測量図

土地の所在	北群馬郡吉岡町大字上野田
-------	--------------

座標求積表

地番	①			
測点	Xn	Yn	(Xn+1 - Xn-1) Yn	
F1	50963. 616	-74583. 997	-1601813. 446600	
F3	50984. 969	-74585. 542	-1605821. 920985	
P19	50985. 146	-74570. 382	1085979. 373275	
P18	50970. 406	-74569. 356	1614713. 769032	
F13	50963. 492	-74568. 875	506290. 978414	
		倍面積	-651. 246865	
		面積	325. 62	
		地積	325. 62 m ²	
地番	②			
測点	Xn	Yn	(Xn+1 - Xn-1) Yn	
P19	50985. 146	-74570. 382	-1099433. 148684	
F4	50985. 149	-74570. 108	-15735. 042843	
F5	50985. 357	-74551. 075	728522. 027386	
P7	50975. 377	-74550. 939	743932. 530142	
P6	50975. 378	-74554. 208	372814. 752014	
P5	50970. 377	-74554. 364	370723. 223982	
P18	50970. 406	-74569. 356	-1101352. 352902	
		倍面積	-528. 010904	
		面積	264. 00	
		地積	264. 00 m ²	
地番	③			
測点	Xn	Yn	(Xn+1 - Xn-1) Yn	
P7	50975. 377	-74550. 939	-744030. 401234	
F5	50985. 357	-74551. 075	-997732. 456239	
F6	50988. 760	-74551. 047	-184089. 633953	
F7	50987. 826	-74548. 594	255647. 682118	
F8	50985. 331	-74538. 091	363583. 099704	
F9	50982. 949	-74533. 751	288686. 046971	
F10	50981. 458	-74530. 863	938360. 561009	
P20	50970. 358	-74532. 353	826093. 105264	
P9	50970. 374	-74547. 350	-374121. 299611	
P8	50975. 377	-74547. 194	-372958. 080819	
		倍面積	-561. 376788	
		面積	280. 68	
		地積	280. 68 m ²	
地番	④			
測点	Xn	Yn	(Xn+1 - Xn-1) Yn	
P3	50953. 519	-74553. 901	1180764. 403062	
P17	50953. 538	-74568. 183	-743699. 854582	
F13	50963. 492	-74568. 875	-1257778. 678547	
P18	50970. 406	-74569. 356	-513361. 416130	
P5	50970. 377	-74554. 364	76762. 167860	
P4	50969. 376	-74553. 387	1256803. 769073	
		倍面積	-509. 609264	
		面積	254. 80	
		地積	254. 80 m ²	

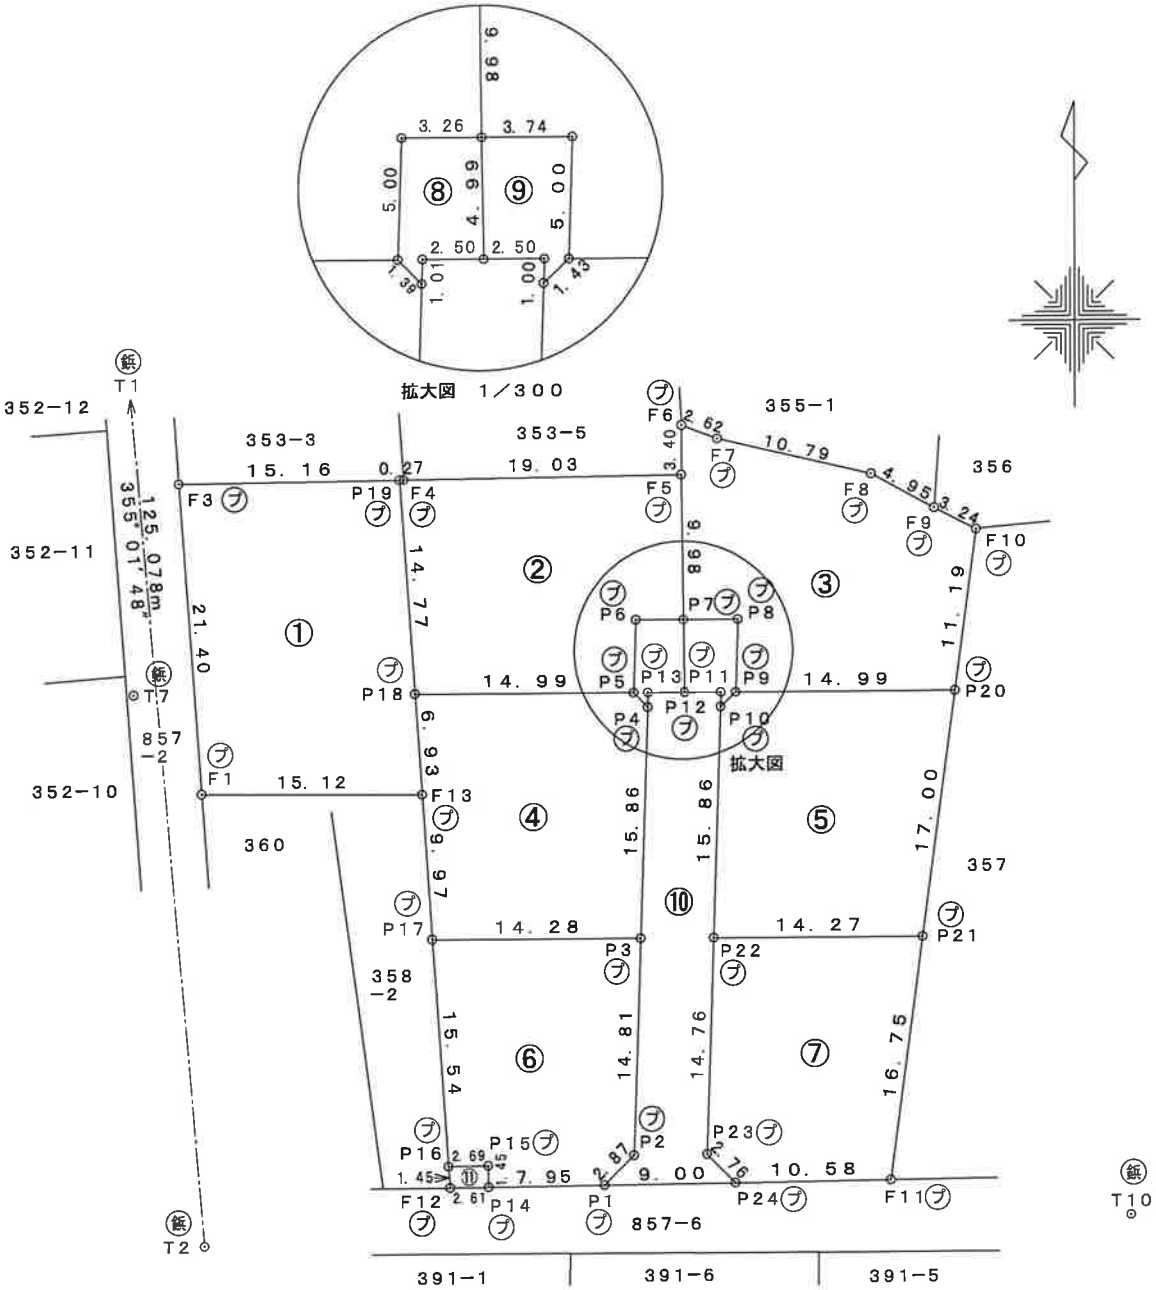

作成者

前橋市日吉町3丁目41番地18
土地家屋調査士 茂木 義行 (令和 7 年 10 月 4 日作製)

申請人

株式会社阿久津都市開発
代表取締役 阿久津 昇

縮尺

1/500

(群馬土地家屋調査士会)

