202220020250909

A3　1／500

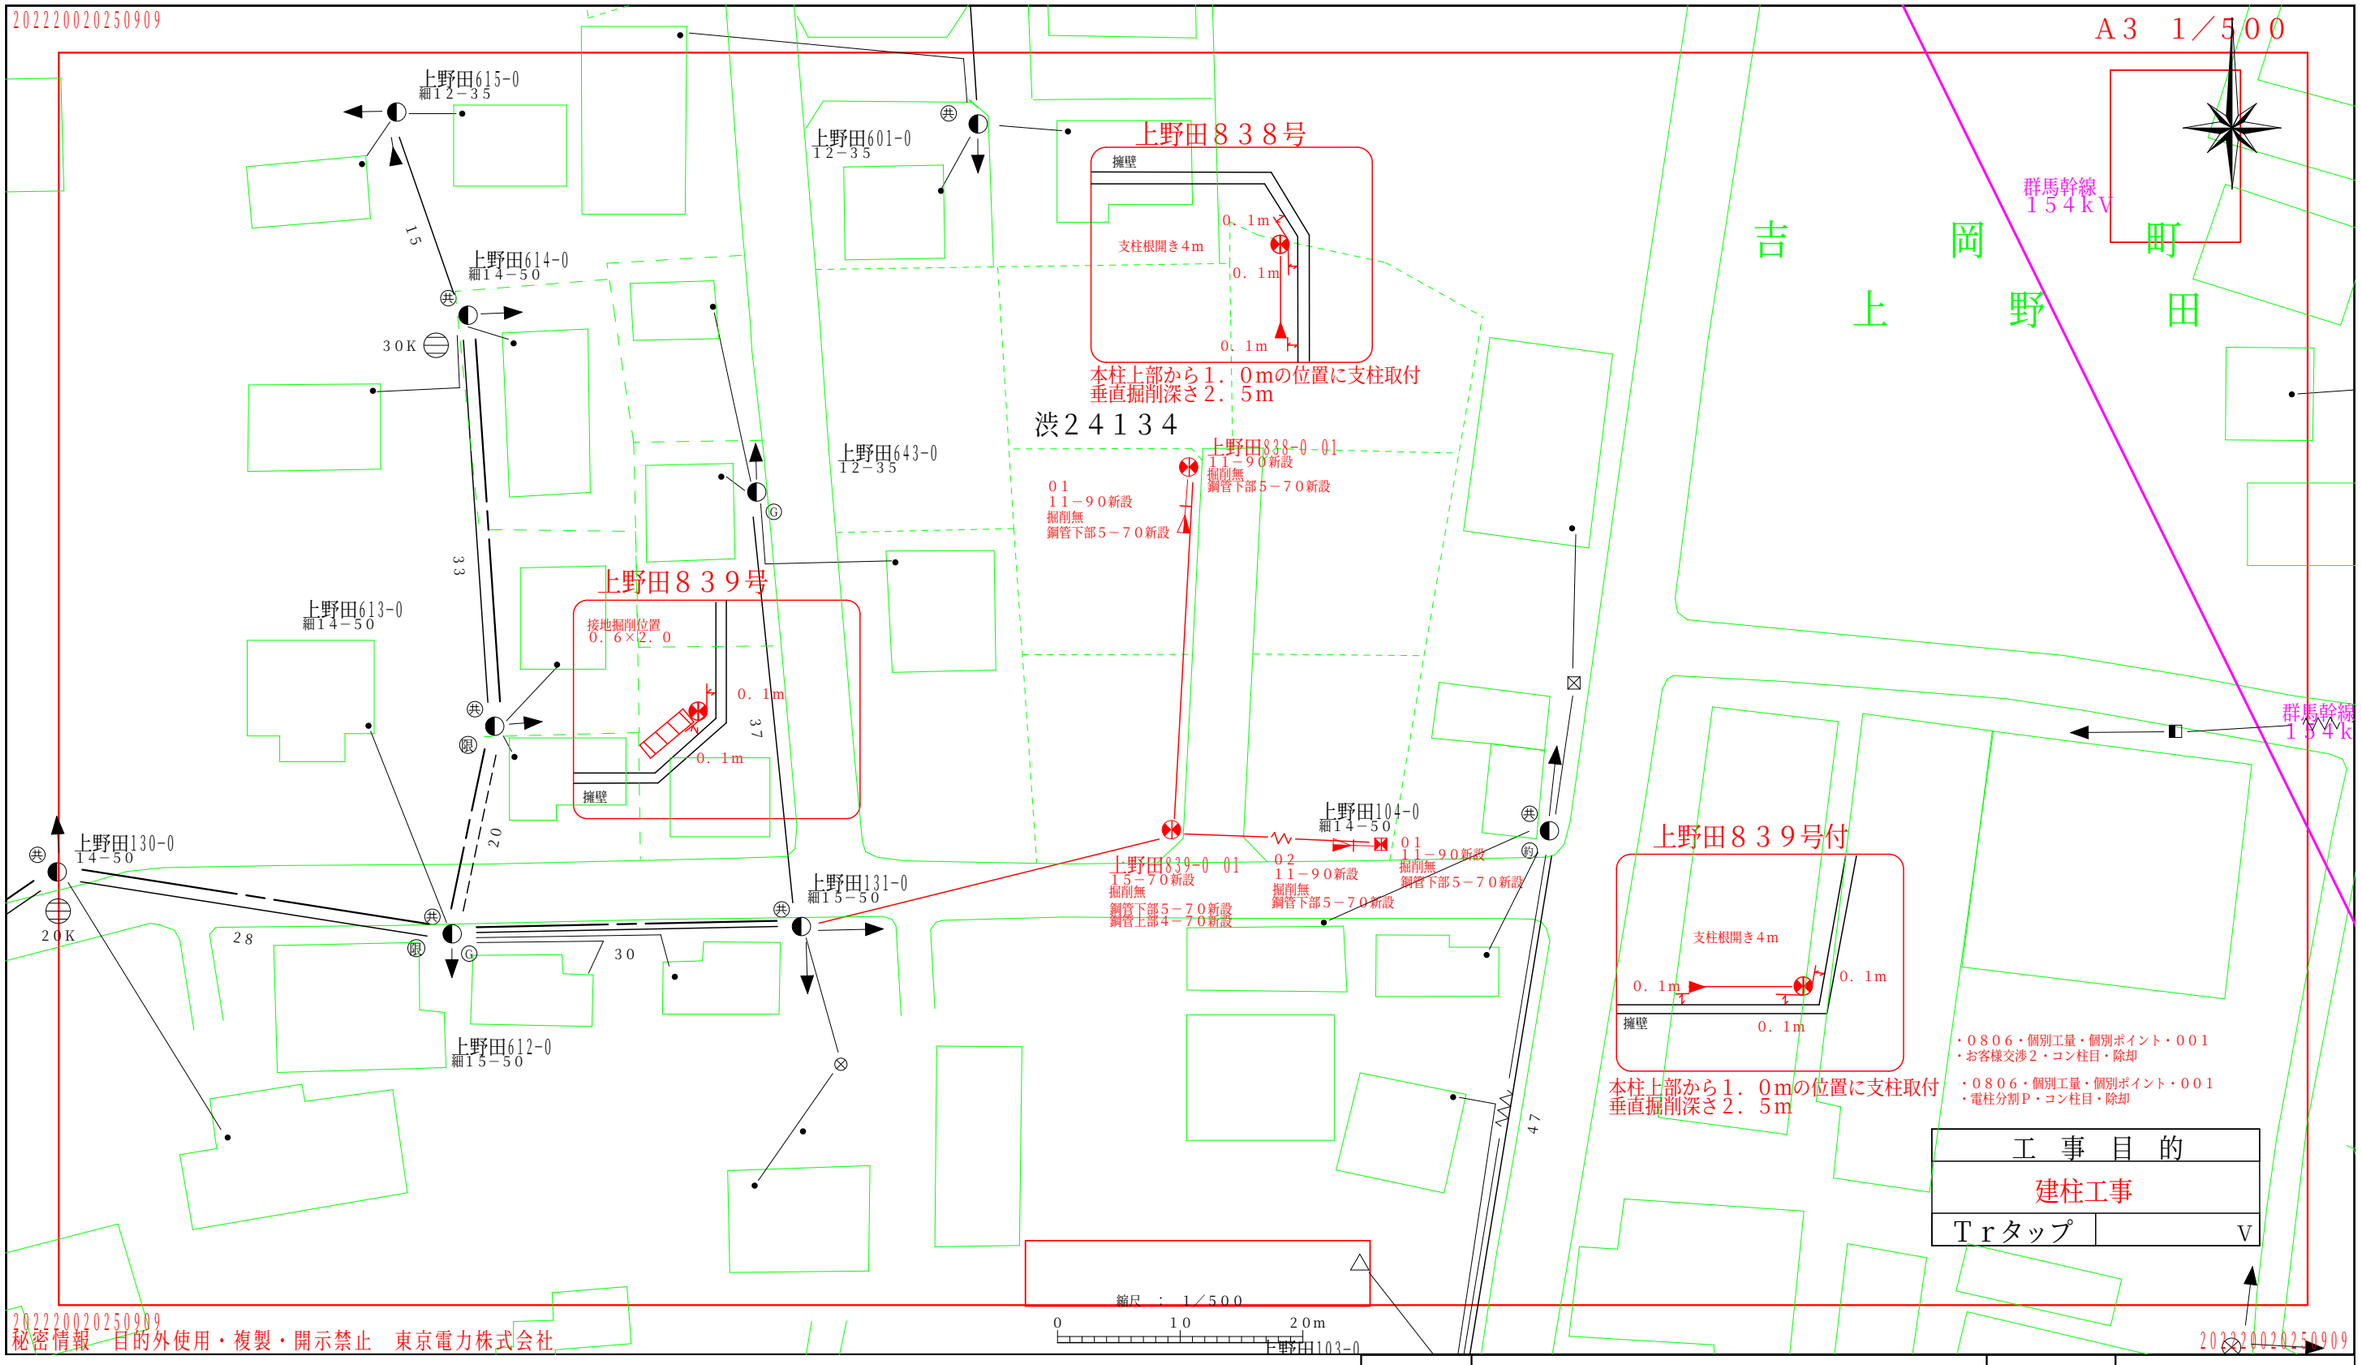

工　事　目　的	
建柱工事	
Ｔｒタップ	V

202220020250909

秘密情報　目的外使用・複製・開示禁止　東京電力株式会社

工事番号	１０１１	設計番号	７ＡＪ００５４Ｅ
住所	群馬県北群馬郡吉岡町大字上野田００３５８－００００１		
氏名	分譲地に伴う先行建柱工事	電柱標識	０８０６－６４３０
マップＮｏ	９４９１７４	縮尺	１／５００
		設計年月日	２０２５／０９／０９

落成	GM	メンバー			設計	GM	メンバー		