

土地利用計画図

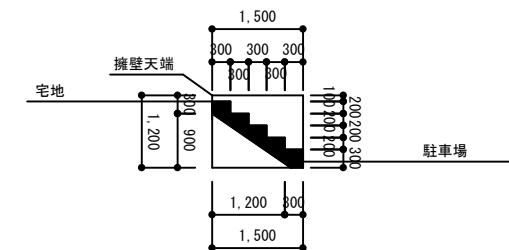
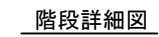
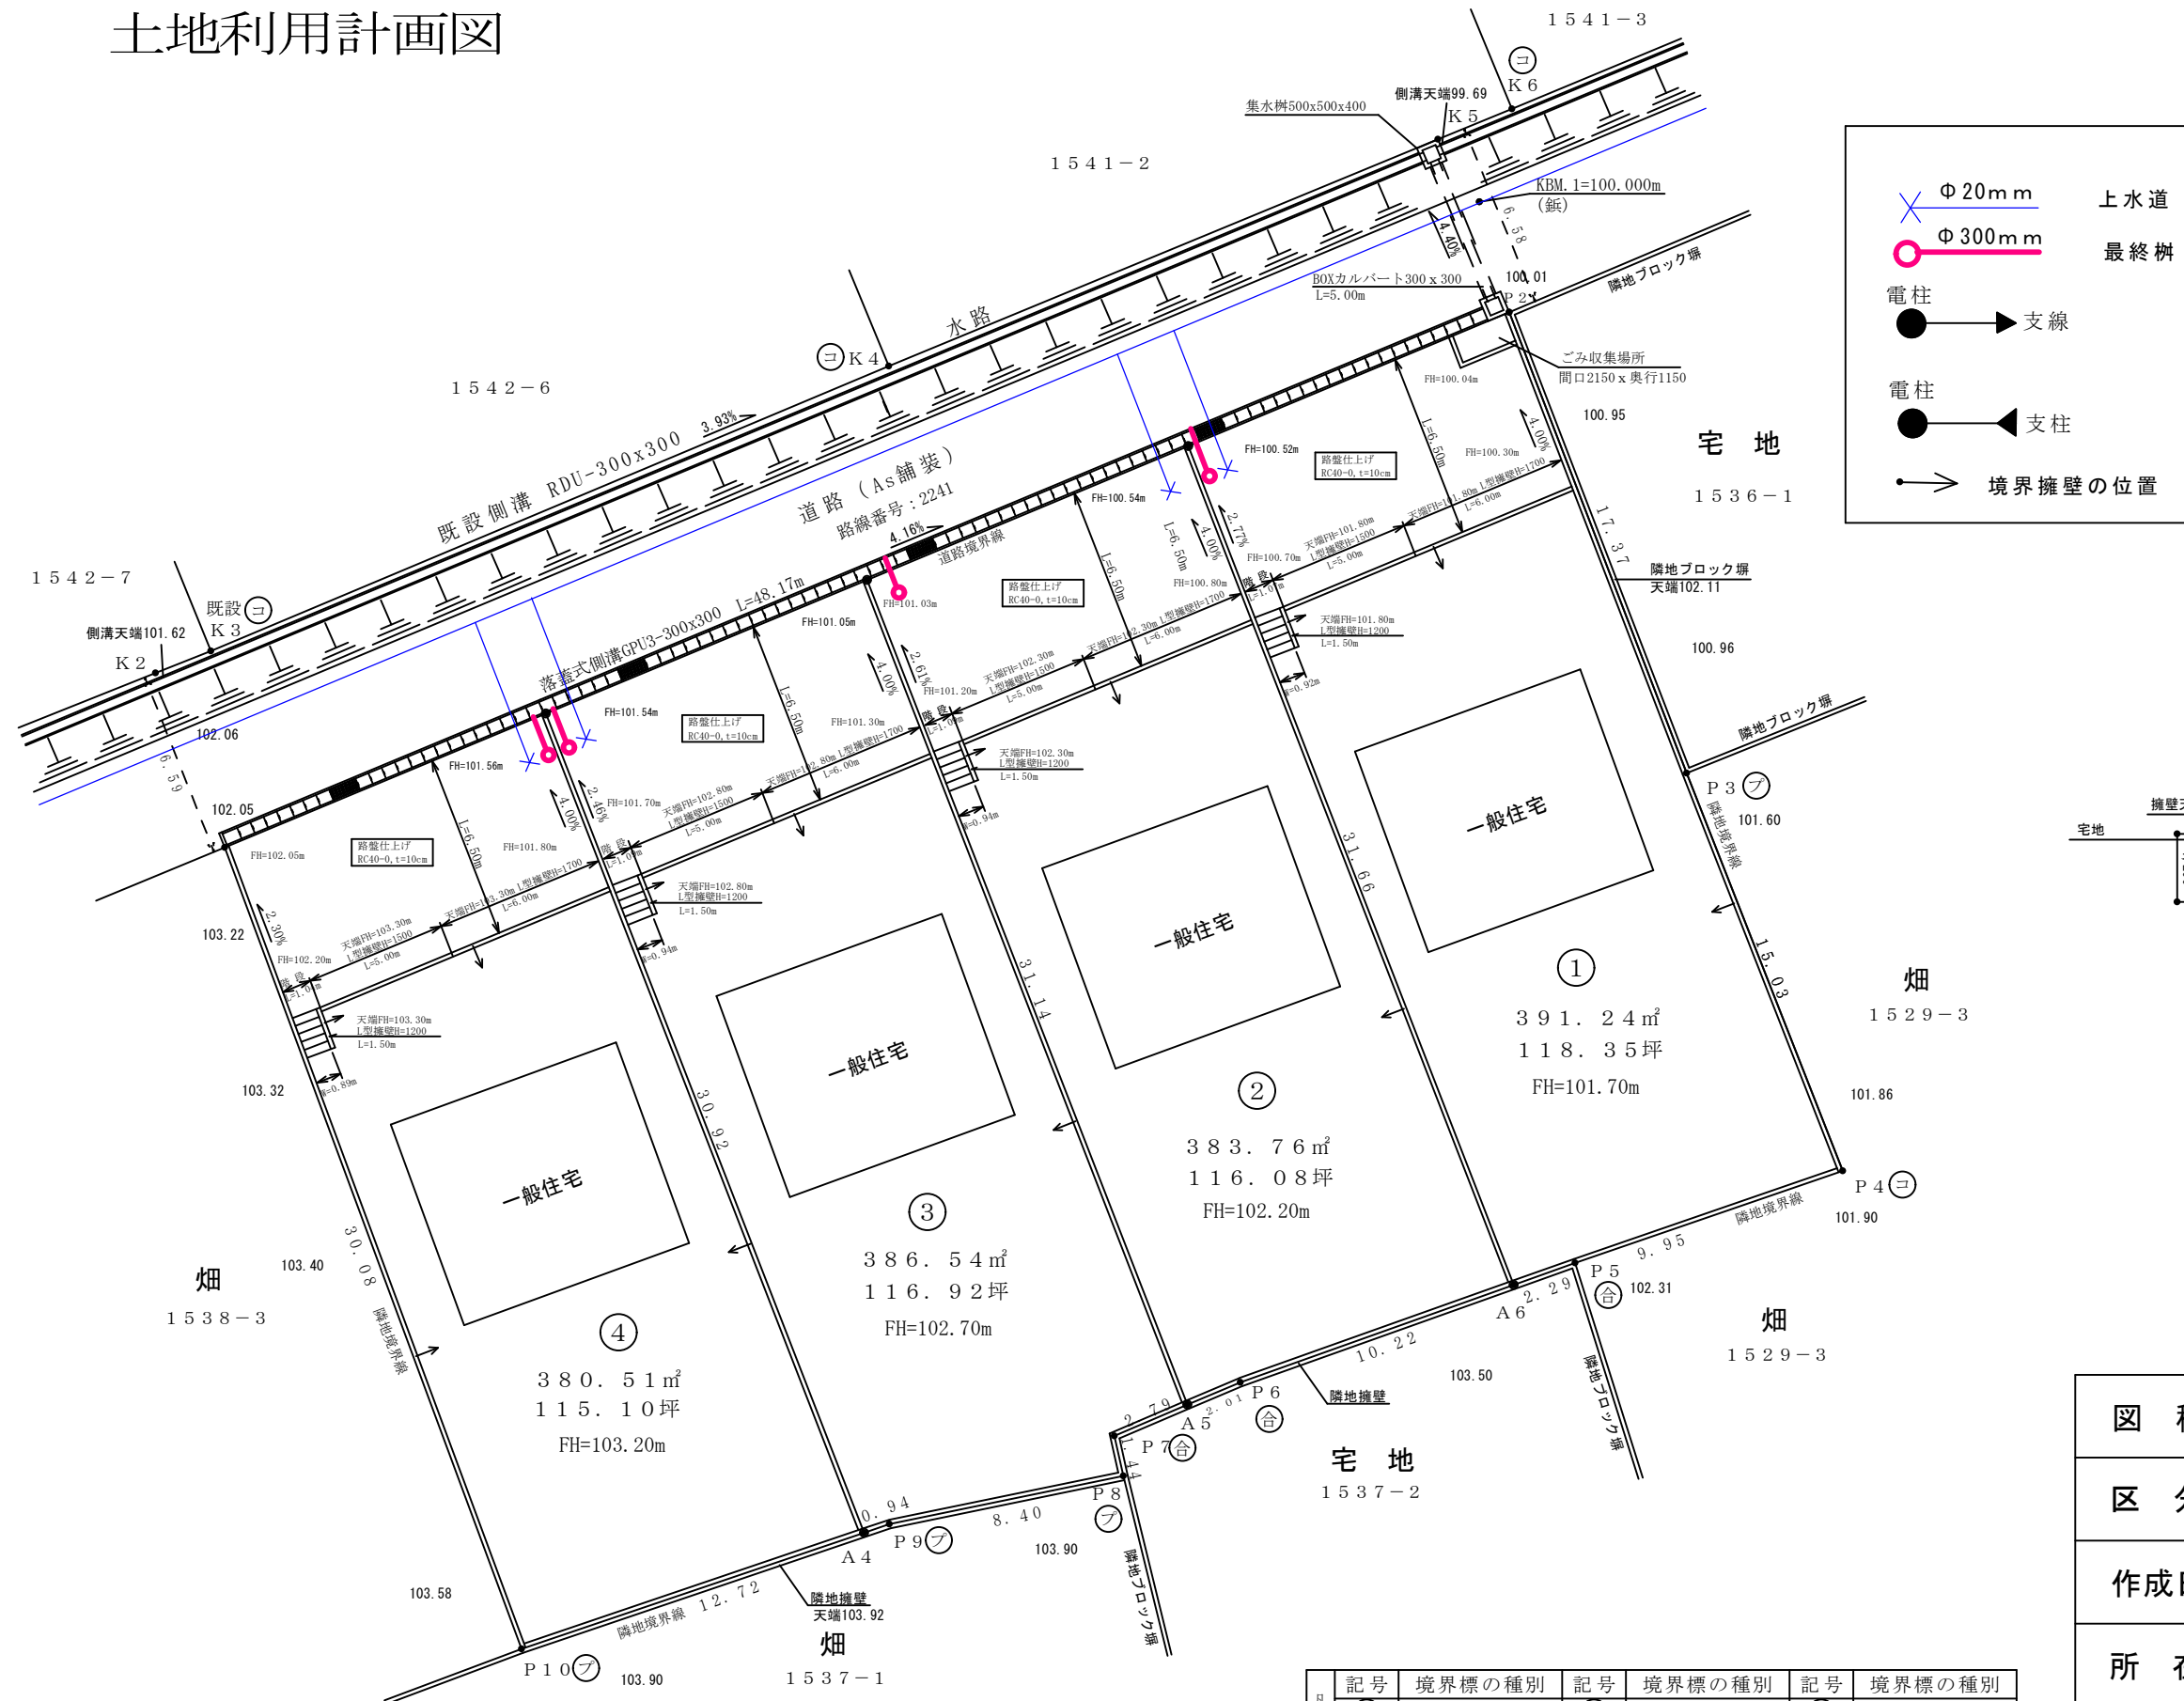


図 種	土地利用計画図		
区 分	計 画	縮 尺	1/250
作成日	令和 7年 7月 29日		
所 在	吉岡町 下野田 1538-4		
作成者	(株)阿久津都市開発 降旗 剛		

凡 例	記号	境界標の種別	記号	境界標の種別	記号	境界標の種別
	Ⓐ	石杭	Ⓐ	金属杭	Ⓑ	刻ミ()
	Ⓑ	コンクリート杭	Ⓑ	プレート		
	Ⓐ	合成杭	Ⓐ	金属鋳		