

求積表


1 672-1 (後退後)				
地 番	NO	Xn	Yn	Yn+1-Yn-1
	BP2	40309.507	-71713.342	21.884
	BP1	40313.541	-71690.995	23.208
	H28T0321	40305.625	-71690.134	0.614
	H28T0320	40301.549	-71690.381	-0.520
	H28TS289	40296.204	-71690.654	-22.498
	H28T0411	40296.334	-71712.879	-22.688
			合 計	693.535602
			合 計 面 積	346.7678010
			地 積	346.76 m ²

2 後退部				
地 番	NO	Xn	Yn	Yn+1-Yn-1
	H28T0338	40309.684	-71713.348	22.317
	H28T0322	40313.820	-71691.025	22.353
	BP1	40313.541	-71690.995	-22.317
	BP2	40309.507	-71713.342	-22.353
			合 計	10.331820
			合 計 面 積	5.1659100
			地 積	5.16 m ²

3 672-4				
地 番	NO	Xn	Yn	Yn+1-Yn-1
	H28TS289	40296.204	-71690.654	21.322
	H28T0953	40278.526	-71691.557	-21.881
	H28T0957	40278.150	-71712.535	-21.225
	H28T0410	40294.356	-71712.782	-0.344
	H28T0411	40296.334	-71712.879	22.128
			合 計	773.520820
			合 計 面 積	386.7604100
			地 積	386.76 m ²

総合計面積	738.6941210 m ²
-------	----------------------------

地 番	面 積
1 672-1 (後退後)	346.7678010 m ²
2 後退部	5.1659100 m ²
3 672-4	386.7604100 m ²

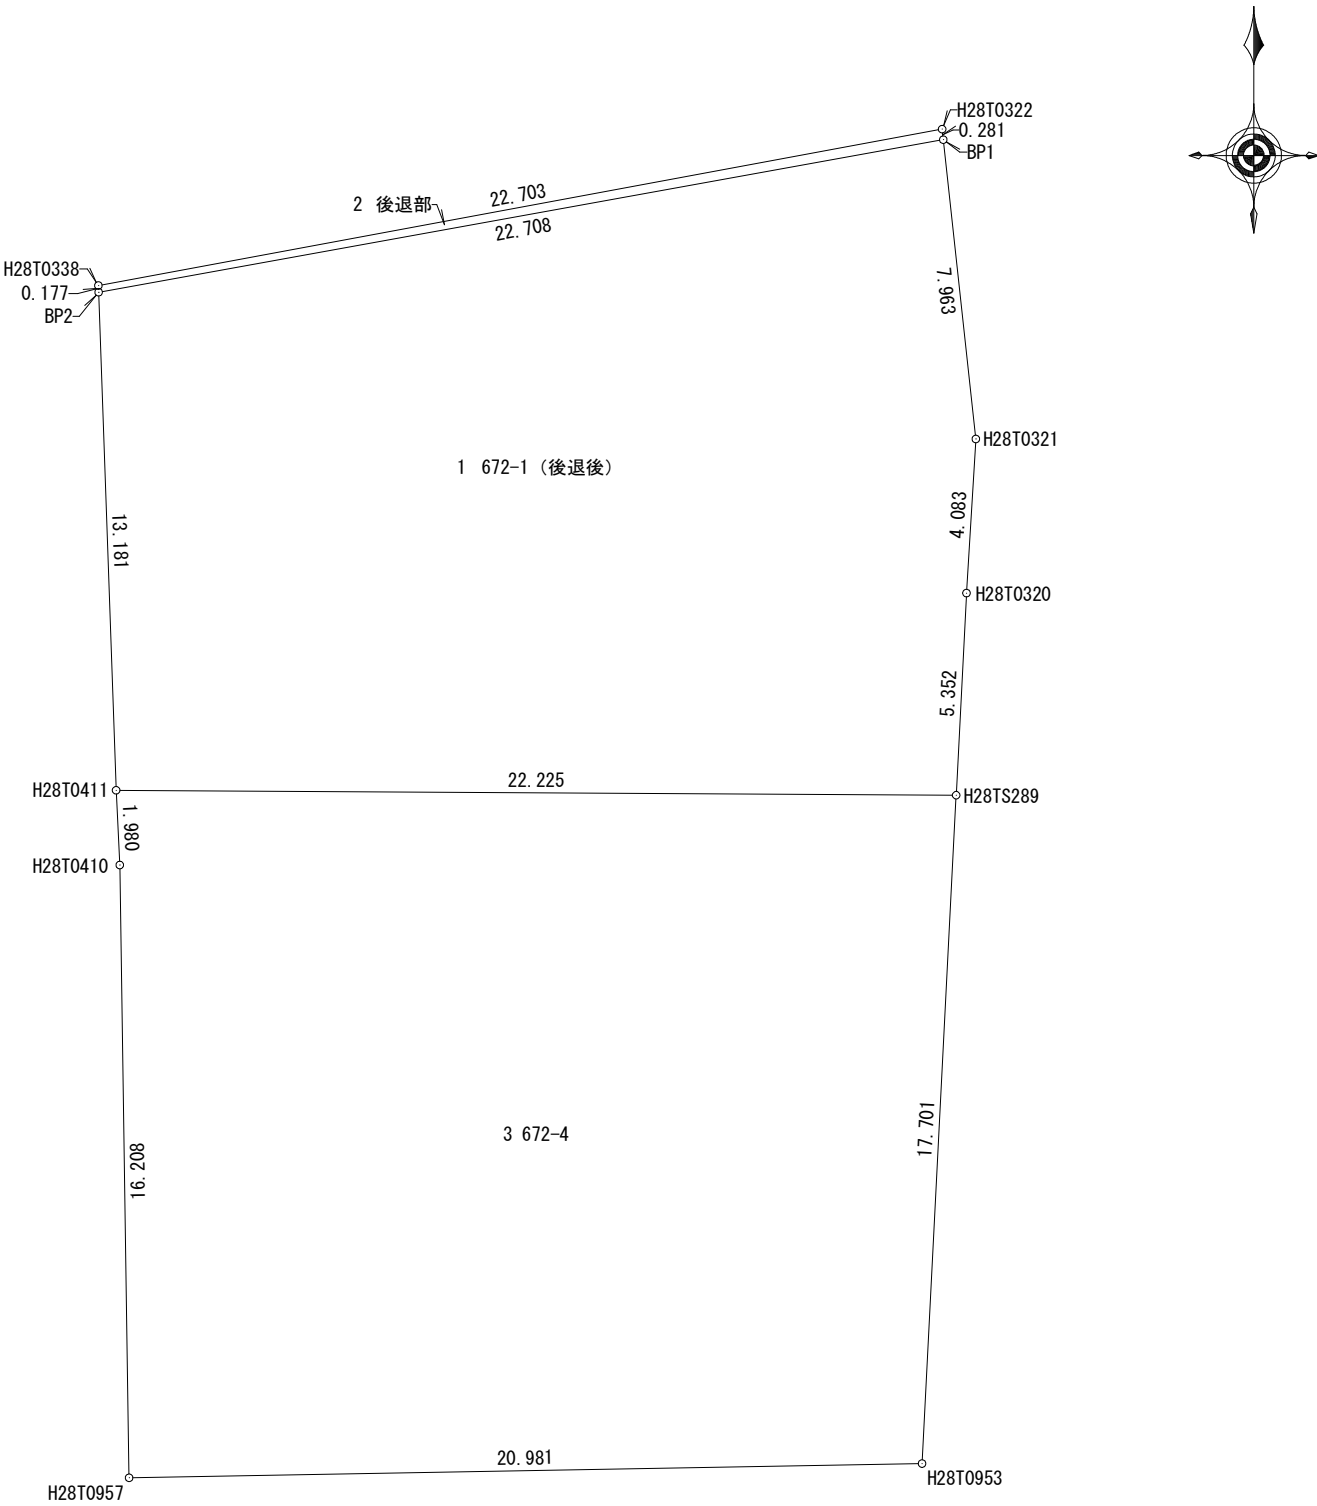

求 積 図	
所 在	高崎市日高町字稻荷木672-1外
縮 尺	1/200
作 成 日	令和7年12月19日
作 成 者	土地家屋調査士 須長 亮