


〈道路後退について〉

- ①号地の売買対象面積は道路後退部分の面積を含みます。


〈電線について〉

- 現在①号地東側上空を西側隣地への引き込まれるNTTの電線が東西に通過しております。
NTTへ越境解消を依頼し、NTTで越境の緩和予定となります。
買主は本物件の敷地上空に電線等の架線が通過することを了承し、
通過することに対する費用請求は、いかなるものにもいたしても一切行わないものとします。
工事完了は3月末予定とのことです。

- 現在①号地南側上空に引込線が通過しております。
NTTへ越境解消を依頼し、3月末までには越境解消予定とのことです。

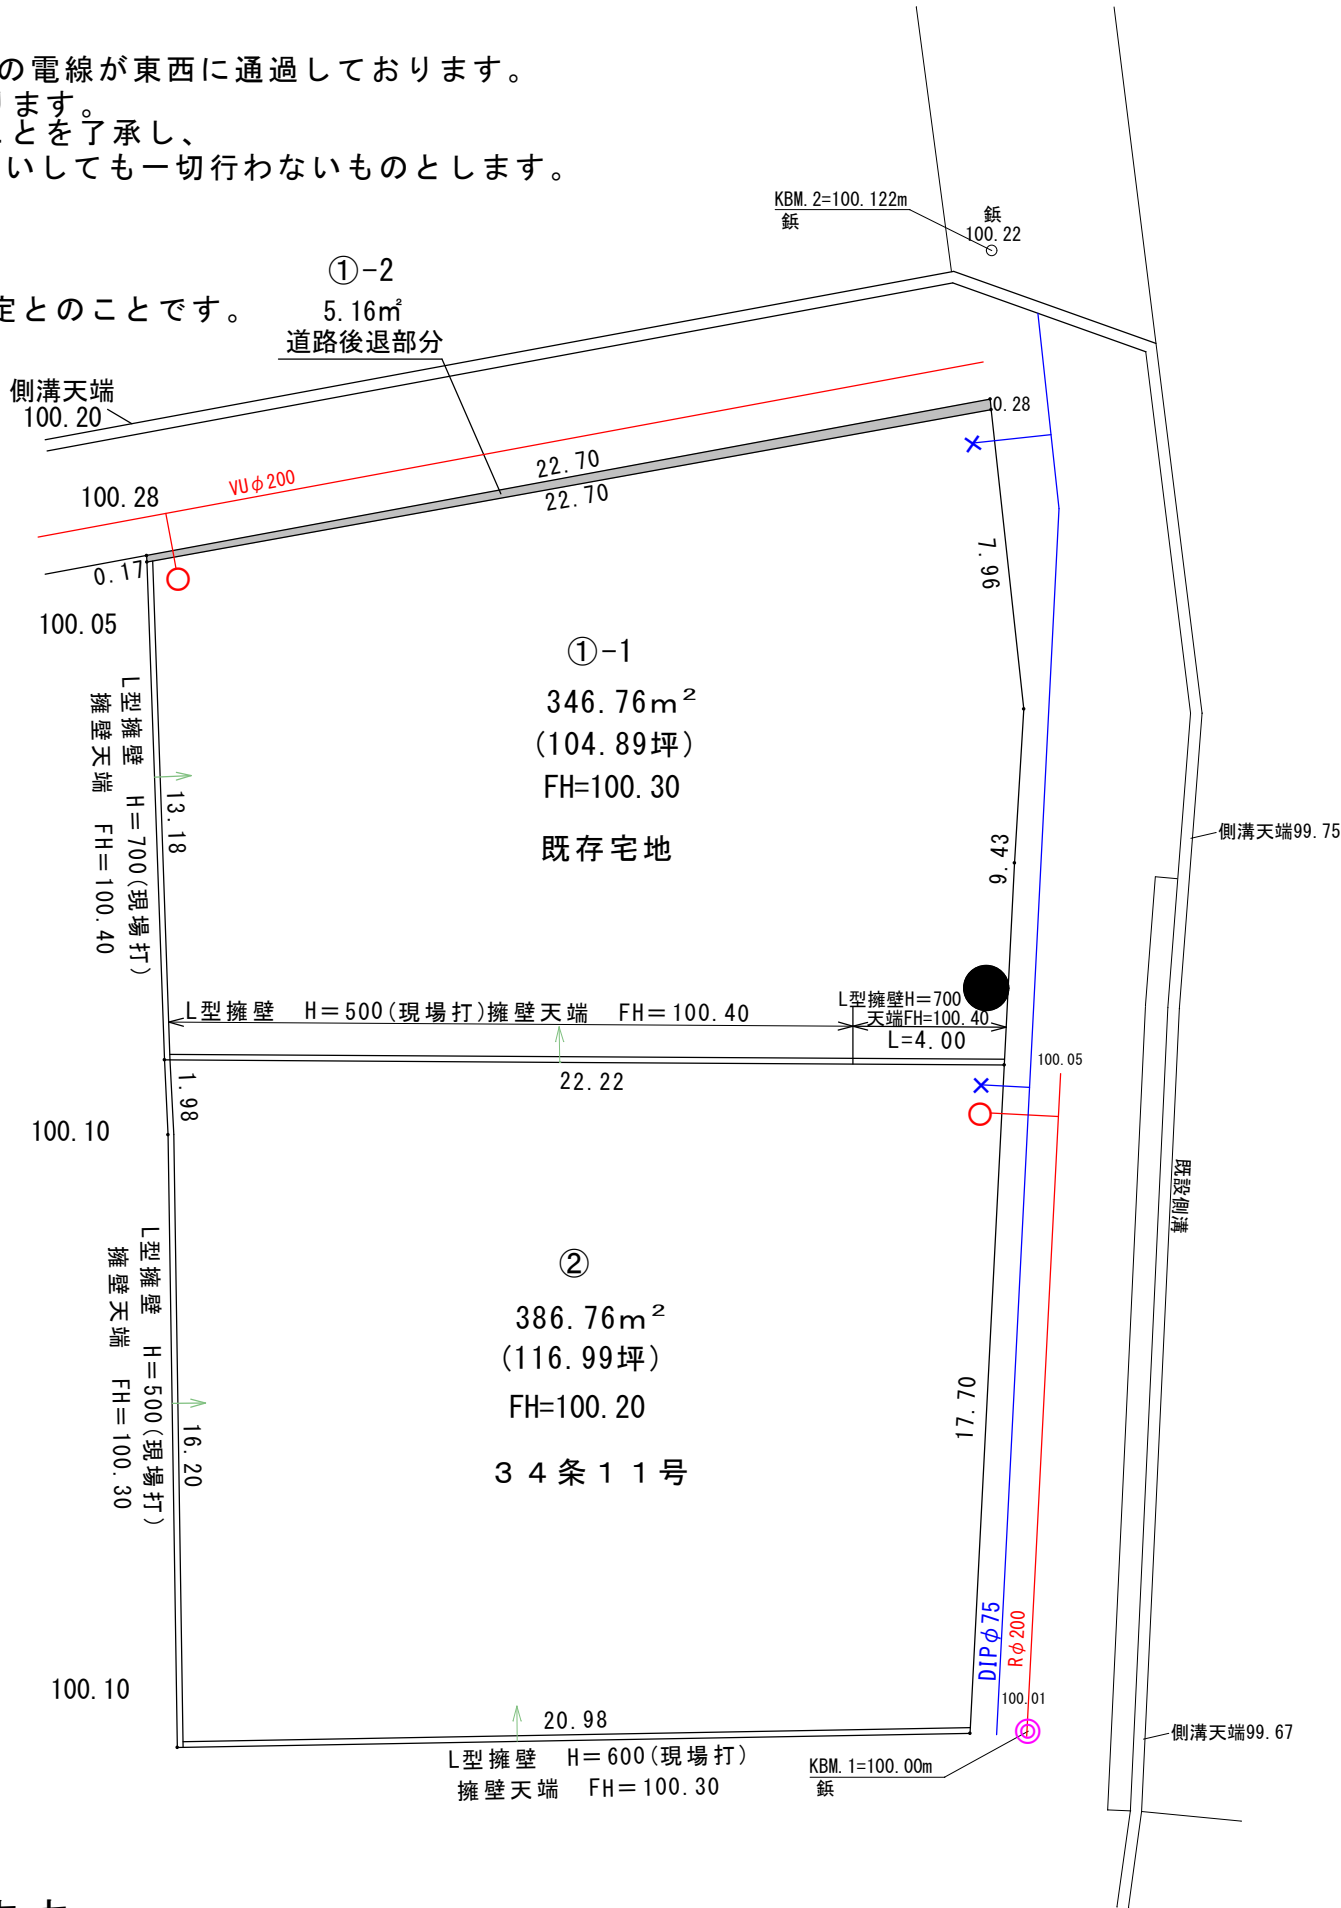

土地利用計画図

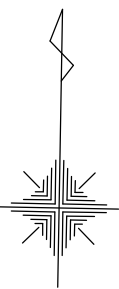

1/200

水道	φ20mm
排水樹	
擁壁所有	
電柱	
支線	
私設柱	
カーブミラー	

計 画	土地利用計画図		
区 分	計 画	縮 尺	1: 200
作 成 日	令和 8 年 2 月 3 日		
施工箇所	高崎市上大類町247-1・248-1 ・248-3		
作 成 者	高崎市飯塚町457番地1 株式会社 阿久津都市開発		

※計画図の内容は現時点のものとなります。
現場の状況により計画に変更が生じる可能性があります。