

凡例	記号	境界線の種別	記号	境界線の種別	記号	境界線の種別
	石	杭	金	金属杭	キ	刻み
	コ	コンクリート杭	ブ	プレート	計	計算点
	合	合成杭	鋳	金属鋳		


地番	557-1, 557-4乃至557-8	地積測量図
土地の所在	高崎市上大類町字下田	

求積表

地番 ① 557-1					
NO	Xn	Yn	Yn+1-Yn-1	Xn · (Yn+1-Yn-1)	
2740	37143.137	-71614.290	10.460	388517.213020	
P36	37124.037	-71613.433	-7.616	-282736.665792	
P22	37123.707	-71621.906	-10.010	-371608.307070	
P23	37125.148	-71623.443	-1.987	-73767.669076	
P32	37142.763	-71623.893	9.153	339967.709739	
合計				372.280821	
合計面積				186.1404105	
地積				186.14 m ²	

地番 ② 557-4					
NO	Xn	Yn	Yn+1-Yn-1	Xn · (Yn+1-Yn-1)	
P36	37124.037	-71613.433	8.650	321122.920050	
2742	37120.082	-71613.256	0.629	23348.531578	
P33	37120.048	-71612.804	-14.433	-535753.652784	
P25	37119.469	-71627.689	-22.070	-819226.680830	
P27	37119.189	-71634.874	-8.710	-323308.136190	
P28	37120.497	-71636.399	-2.932	-108837.297204	
P29	37132.716	-71637.806	-1.732	-64313.864112	
P30	37142.209	-71638.131	1.184	43976.375456	
2741	37142.268	-71636.622	14.238	528831.611784	
P32	37142.763	-71623.893	13.179	489504.473577	
P23	37125.148	-71623.443	1.987	73767.669076	
P22	37123.707	-71621.906	10.010	371608.307070	
合計				720.257471	
合計面積				360.1287355	
地積				360.12 m ²	

地番 ③ 557-5					
NO	Xn	Yn	Yn+1-Yn-1	Xn · (Yn+1-Yn-1)	
2692	37142.054	-71642.138	3.831	142291.208874	
P30	37142.209	-71638.131	4.332	160900.049388	
P29	37132.716	-71637.806	1.732	64313.864112	
P28	37120.497	-71636.399	2.932	108837.297204	
P27	37119.189	-71634.874	8.710	323308.136190	
P25	37119.469	-71627.689	7.008	260133.238752	
P26	37096.607	-71627.866	-3.497	-129726.834679	
2747	37096.939	-71631.186	-8.961	-332425.670379	
2748	37097.916	-71636.827	-8.088	-300047.944608	
2786	37098.967	-71639.274	-4.907	-182044.631069	
2749	37100.458	-71641.734	-1.692	-62773.974936	
2704	37101.373	-71640.966	1.437	53314.673001	
2684	37105.928	-71640.297	0.325	12059.426600	
2686	37122.281	-71640.641	-1.510	-56054.644310	
2688	37132.410	-71641.807	-1.321	-49051.913610	
2690	37136.477	-71641.962	-0.331	-12292.173887	
合計				740.106643	
合計面積				370.0533215	
地積				370.05 m ²	

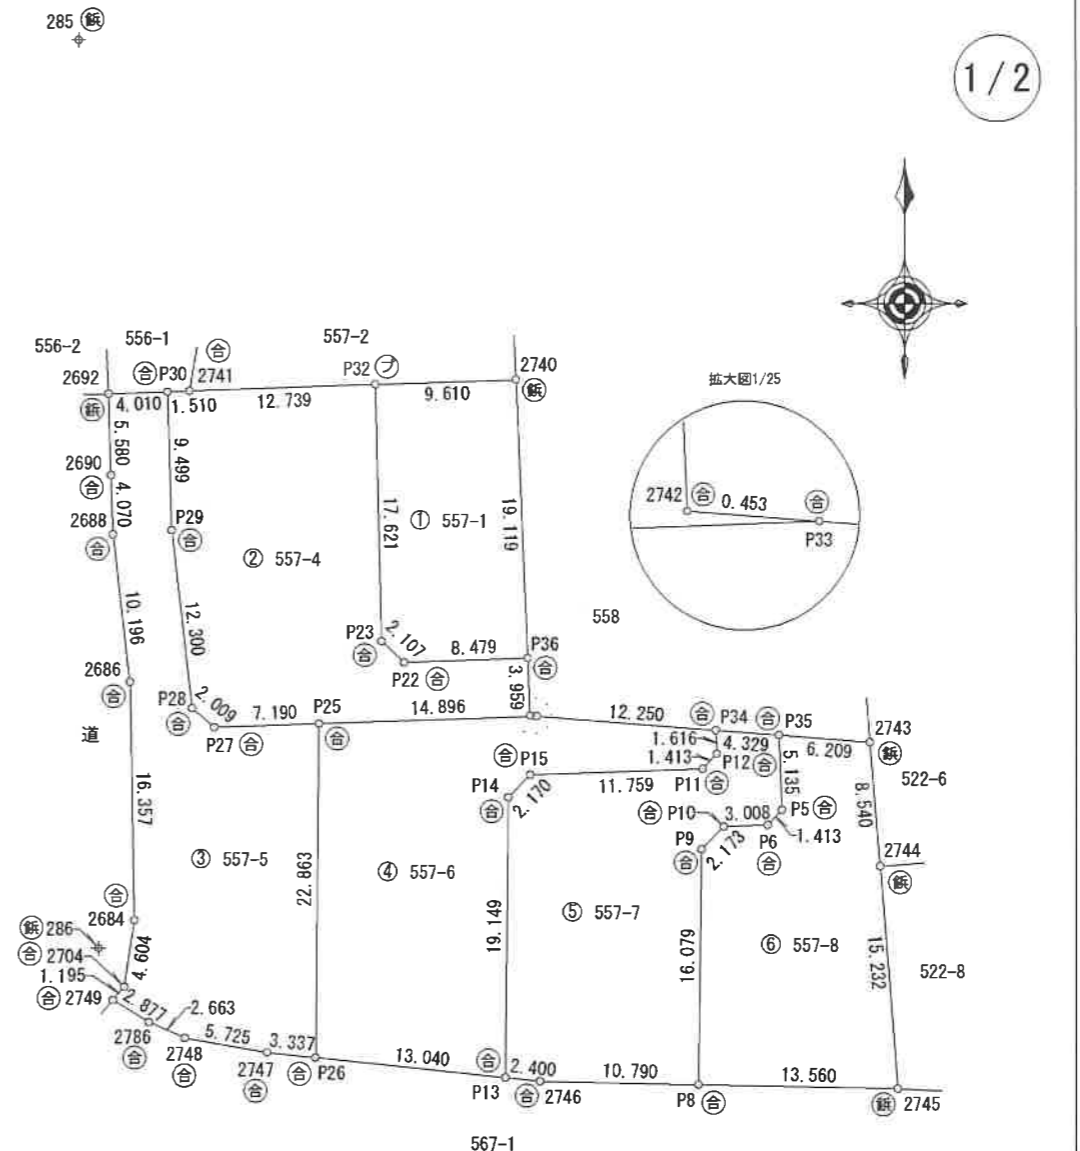

器械点座標一覧表

点名	X座標	Y座標
285	37166.224	-71644.160
286	37104.003	-71642.718

作成者 高崎市中居町43番地1
土地家屋調査士法人ランドプロ
土地家屋調査士 須長 亮 (令和8年3月18日作成)

申請人 富所 智 (群馬土地家屋調査士会)
縮尺 1/500

地番	557-1, 557-4乃至557-8	地積測量図
土地の所在	高崎市上大類町字下田	

2/2

測量年月日	令和8年 3月17日
座標系	世界測地系 (測地成果2011) 区系

地番 ④ 557-6				
NO	Xn	Yn	Yn+1-Yn-1	Xn · (Yn+1-Yn-1)
P33	37120.048	-71612.804	27.100	1005953.300800
P34	37119.129	-71600.589	12.281	455860.023249
P12	37117.514	-71600.523	-0.892	-33108.822488
P11	37116.476	-71601.481	-12.708	-471676.177008
P15	37116.018	-71613.231	-13.261	-492195.514698
P14	37114.460	-71614.742	-1.659	-61572.889140
P13	37095.312	-71614.890	-13.124	-486838.874688
P26	37096.607	-71627.866	-12.799	-474799.472993
P25	37119.469	-71627.689	15.062	559093.442078
合計				715.015112
合計面積				357.5075560
地積				357.50 m ²

地番 ⑤ 557-7				
NO	Xn	Yn	Yn+1-Yn-1	Xn · (Yn+1-Yn-1)
P34	37119.129	-71600.589	4.251	157793.417379
P35	37118.805	-71596.272	4.528	168073.949040
P5	37113.674	-71596.061	-0.747	-27723.914478
P6	37112.636	-71597.019	-3.964	-147114.489104
P10	37112.519	-71600.025	-4.521	-167785.698399
P9	37110.961	-71601.540	-1.689	-62680.413129
P8	37094.883	-71601.714	-10.962	-406634.107446
2746	37095.073	-71612.502	-13.176	-488764.681848
P13	37095.312	-71614.890	-2.240	-83093.498880
P14	37114.460	-71614.742	1.659	61572.889140
P15	37116.018	-71613.231	13.261	492195.514698
P11	37116.476	-71601.481	12.708	471676.177008
P12	37117.514	-71600.523	0.892	33108.822488
合計				623.966469
合計面積				311.9832345
地積				311.98 m ²

地番 ⑥ 557-8				
NO	Xn	Yn	Yn+1-Yn-1	Xn · (Yn+1-Yn-1)
P35	37118.805	-71596.272	5.980	221970.453900
2743	37118.339	-71590.081	6.902	256190.775778
2744	37109.829	-71589.370	1.925	71436.420825
2745	37094.645	-71588.156	-12.344	-457896.297880
P8	37094.883	-71601.714	-13.384	-496477.914072
P9	37110.961	-71601.540	1.689	62680.413129
P10	37112.519	-71600.025	4.521	167785.698399
P6	37112.636	-71597.019	3.964	147114.489104
P5	37113.674	-71596.061	0.747	27723.914478
合計				527.953661
合計面積				263.9768305
地積				263.97 m ²

作成者	高崎市中居町43番地1 土地家屋調査士法人ランドプロ	申請人	富所 智	縮尺	1 /
	土地家屋調査士 須長 亮 (令和 3 年 3 月 18 日作成)				

凡例	記号	境界標の種類	記号	境界標の種類	記号	境界標の種類
	石	杭	金	金属杭	キ	刻み
	コ	コンクリート杭	プ	プレート	計	計算点
	合	合成杭	鋳	金属鋳		

地番	558-1乃至558-5	地積測量図
土地の所在	高崎市上大類町字下田	

285 (鉄)

求積表


地番 ① 558-1				
NO	Xn	Yn	Yn+1-Yn-1	Xn · (Yn+1-Yn-1)
キ86	37158.997	-71614.944	0.854	31733.783438
2739	37158.708	-71613.436	4.210	156438.160680
P4	37158.848	-71610.734	4.089	151942.529472
P20	37125.196	-71609.347	0.429	15926.709084
P21	37124.158	-71610.305	-4.086	-151689.309588
P36	37124.037	-71613.433	-3.985	-147939.287445
2740	37143.137	-71614.290	-1.511	-56123.280007
合計				289.305634
合計面積				144.6528170
地積				144.65 m ²

地番 ② 558-2				
NO	Xn	Yn	Yn+1-Yn-1	Xn · (Yn+1-Yn-1)
P4	37158.848	-71610.734	2.907	108020.771136
P3	37159.070	-71606.440	5.849	217343.400430
P18	37121.357	-71604.885	0.597	22161.450129
P17	37120.319	-71605.843	-7.919	-293955.806161
P33	37120.048	-71612.804	-7.413	-275170.915824
2742	37120.082	-71613.256	-0.629	-23348.531578
P36	37124.037	-71613.433	2.951	109553.033187
P21	37124.158	-71610.305	4.086	151689.309588
P20	37125.196	-71609.347	-0.429	-15926.709084
合計				366.001823
合計面積				183.0009115
地積				183.00 m ²

地番 ③ 558-3				
NO	Xn	Yn	Yn+1-Yn-1	Xn · (Yn+1-Yn-1)
P3	37159.070	-71606.440	2.640	98099.944800
P2	37159.287	-71602.245	5.851	217418.988237
P34	37119.129	-71600.589	-10.559	-391940.883111
P33	37120.048	-71612.804	-5.254	-195028.732192
P17	37120.319	-71605.843	7.919	293955.806161
P18	37121.357	-71604.885	-0.597	-22161.450129
合計				343.673766
合計面積				171.8368830
地積				171.83 m ²

器械点座標一覧表

点名	X座標	Y座標
285	37166.224	-71644.160
289	37162.528	-71607.359

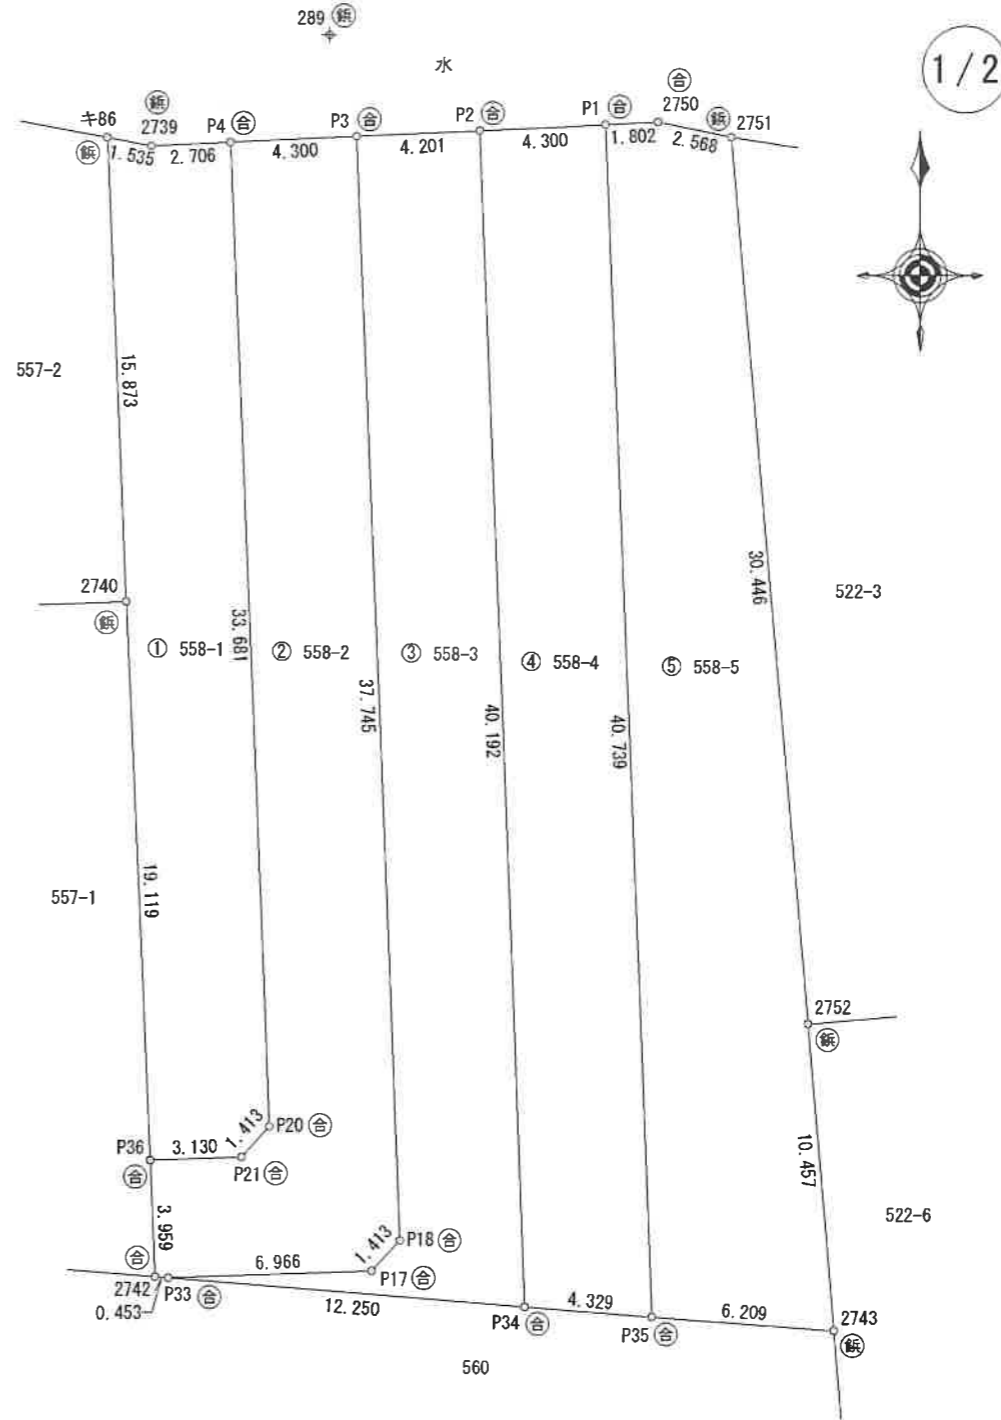

作成者 高崎市中居町43番地1
土地家屋調査士法人ランドプロ
土地家屋調査士 須長 亮 (令和 8 年 3 月 18 日作成)

申請人 長井 生子
(群馬土地家屋調査士会)
縮尺 1/250

地番	558-1乃至558-5
土地の所在	高崎市上大類町字下田

地積測量図

2/2

地番 ④ 558-4				
NO	Xn	Yn	Yn+1-Yn-1	Xn · (Yn+1-Yn-1)
P2	37159.287	-71602.245	2.638	98026.199106
P1	37159.509	-71597.951	5.973	221953.747257
P35	37118.805	-71596.272	-2.638	-97919.407590
P34	37119.129	-71600.589	-5.973	-221712.557517
合計				347.981256
合計面積				173.9906280
地積				173.99 m ²

地番 ⑤ 558-5				
NO	Xn	Yn	Yn+1-Yn-1	Xn · (Yn+1-Yn-1)
P1	37159.509	-71597.951	0.121	4496.300589
2750	37159.602	-71596.151	4.316	160380.842232
2751	37159.087	-71593.635	5.166	191963.843442
2752	37128.757	-71590.985	3.554	131955.602378
2743	37118.339	-71590.081	-5.287	-196244.658293
P35	37118.805	-71596.272	-7.870	-292124.995350
合計				426.934998
合計面積				213.4674990
地積				213.46 m ²

測量年月日	令和8年 3月17日
座標系	世界測地系(測地成果2011)Ⅹ系

作成者	高崎市中居町43番地1
	土地家屋調査士法人グランドプロ 土地家屋調査士 須長 亮 (令和8年3月18日作成)

申請人	長井 生子	縮尺	1/
(群馬土地家屋調査士会)			

凡例	記号	境界標の種類	記号	境界標の種類	記号	境界標の種類
	石	杭	金	金属杭	キ	刻み
	コ	コンクリート杭	プ	プレート	計	計算点
	合	合成杭	紙	金属紙		

地番	556-1, 556-3
土地の所在	高崎市上大類町字下田

地積測量図

求積表


地番 ① 556-1				
NO	Xn	Yn	Yn+1-Yn-1	Xn · (Yn+1-Yn-1)
P37	37162.239	-71636.367	3.605	133969.871595
2735	37161.867	-71634.526	5.414	201194.347938
S1323	37161.766	-71630.953	4.873	181089.285718
2736	37161.729	-71629.653	1.269	47158.234101
2737	37161.236	-71629.684	-3.753	-139466.118708
2738	37161.075	-71633.406	-6.938	-257823.538350
2741	37142.268	-71636.622	-4.725	-175497.216300
P30	37142.209	-71638.131	0.255	9471.263295
合計				96.129289
合計面積				48.064645
地積				48.06 m ²

地番 ② 556-3				
NO	Xn	Yn	Yn+1-Yn-1	Xn · (Yn+1-Yn-1)
2702	37162.979	-71640.359	0.511	18990.282269
2703	37162.968	-71639.988	3.992	148354.568256
P37	37162.239	-71636.367	1.857	69010.277823
P30	37142.209	-71638.131	-5.771	-214347.688139
2692	37142.054	-71642.138	-4.223	-156850.894042
2694	37146.558	-71642.354	-0.265	-9843.837870
2695	37149.607	-71642.403	0.079	2934.818953
2697	37155.849	-71642.275	0.627	23296.717323
2700	37158.950	-71641.776	1.776	65994.295200
2701	37161.013	-71640.499	1.417	52657.155421
合計				195.695194
合計面積				97.8475970
地積				97.84 m ²

測量年月日	令和8年 3月24日
座標系	世界測地系(測地成果2011)IX系

器械点座標一覧表

点名	X座標	Y座標
285	37166.224	-71644.160
289	37162.528	-71607.359

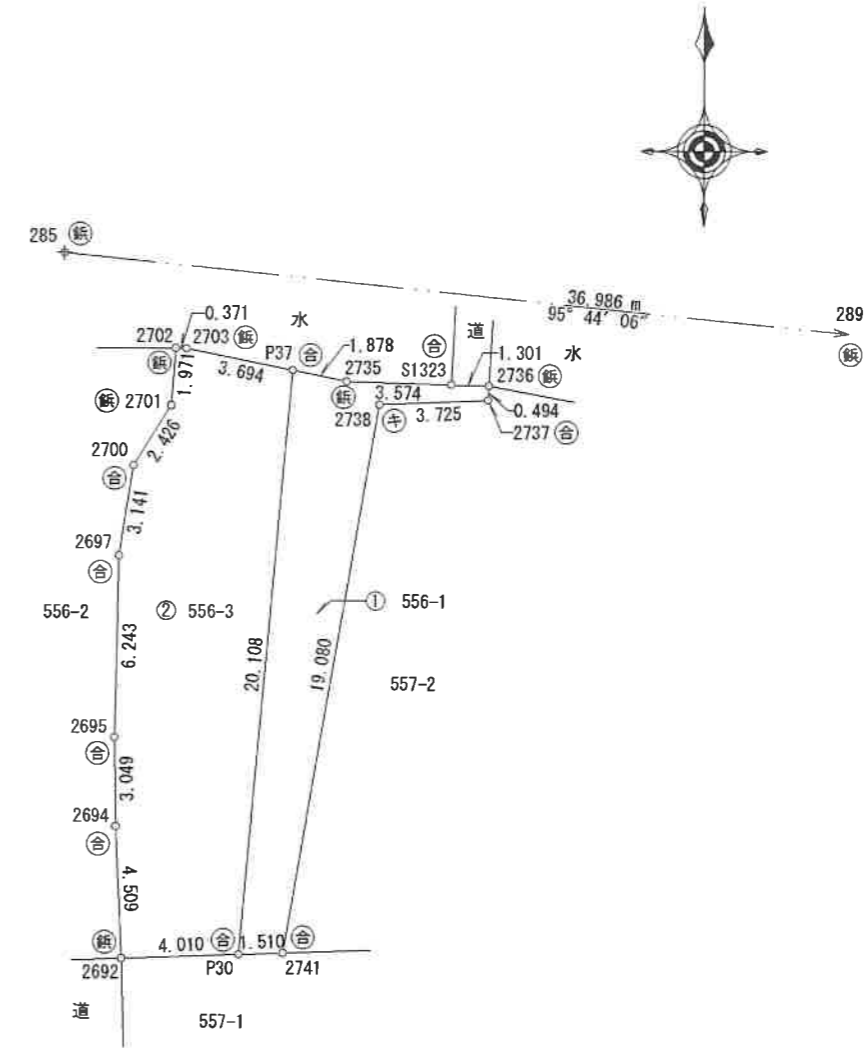

作成者	高崎市中居町43番地1 土地家屋調査士法人ランドプロ	申請人	富所 智	縮尺	1 / 250
	土地家屋調査士 須長 亮 (令和8年3月24日作成)		(群馬土地家屋調査士会)		