
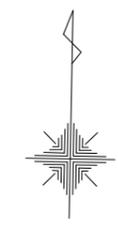
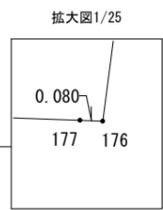
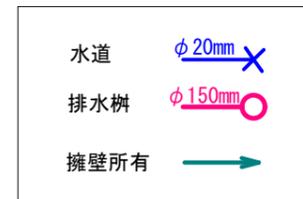


# 土地利用計画図

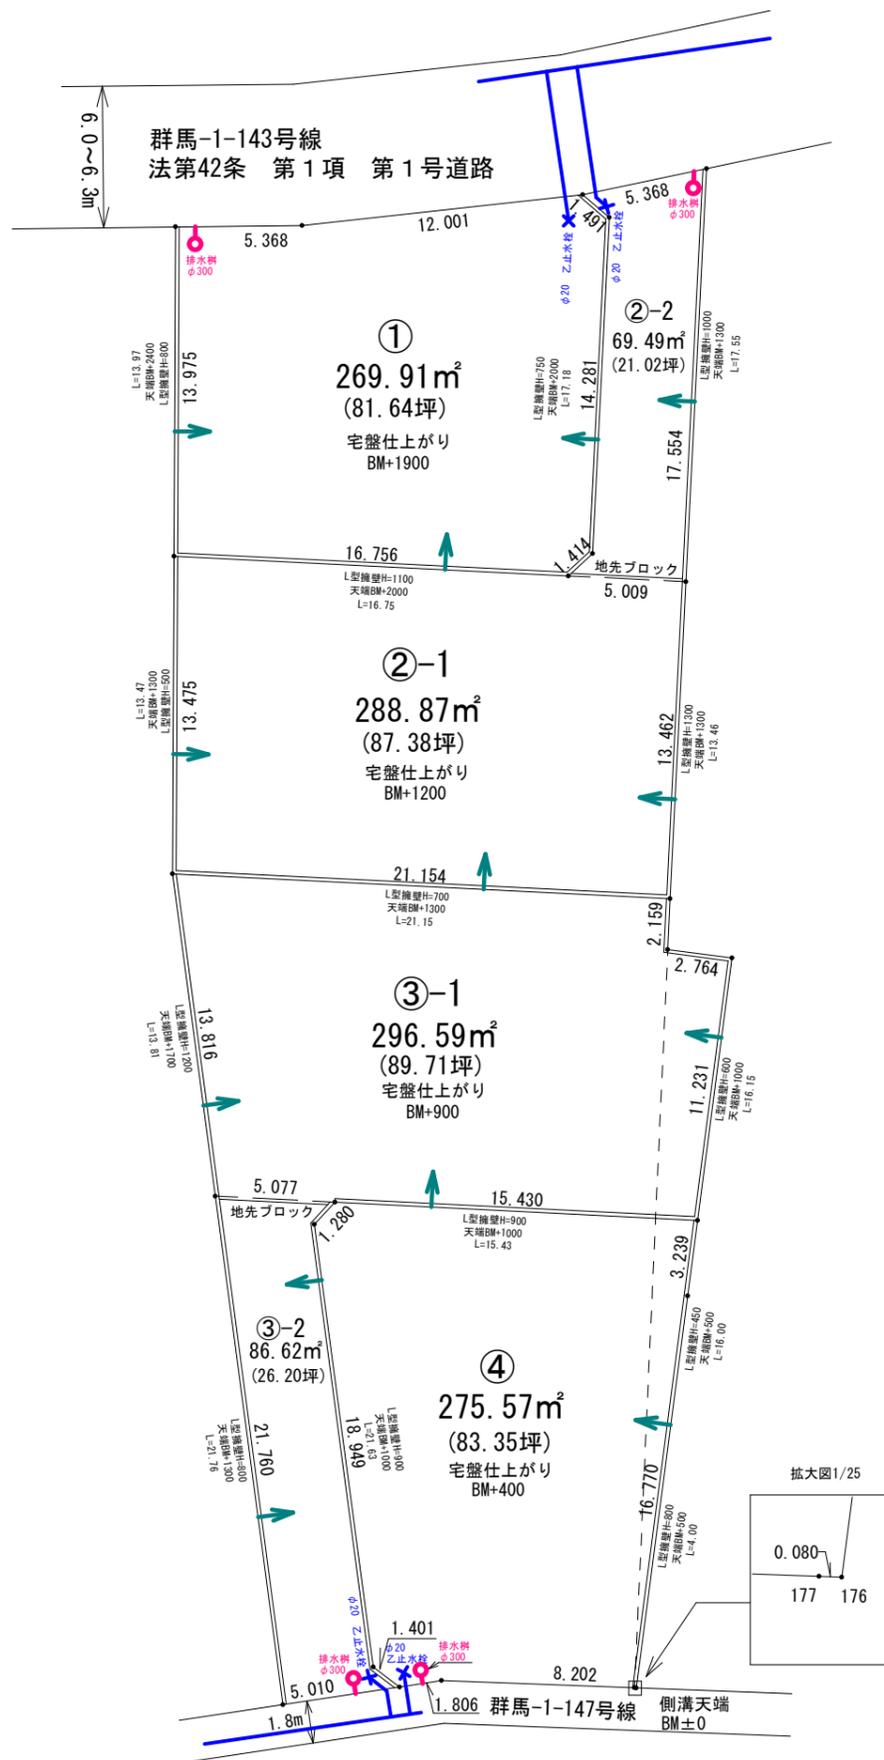

1/300

計 画	土地利用計画図		
区 分	計 画	縮 尺	1/300
作 成 日	令和8年3月24日		
所 在	高崎市金古町字稻荷2012番1		
作 成 者	高崎市棟高町1317-2 株式会社 阿久津都市開発 岡庭		