



新設電柱 01

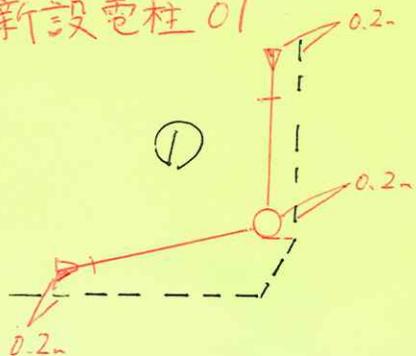


支柱根径: 3~4

精工145号 建替

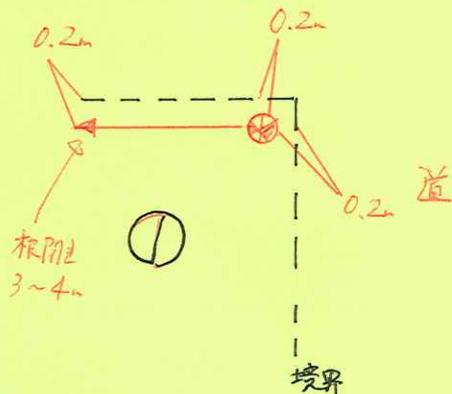


根径 3~4

新設電柱 02

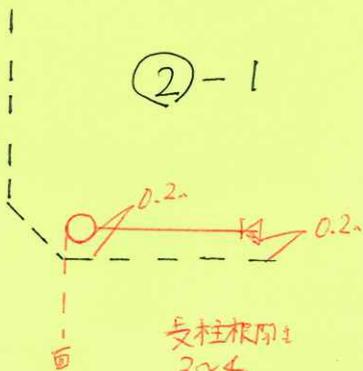

支柱根径: 3~4

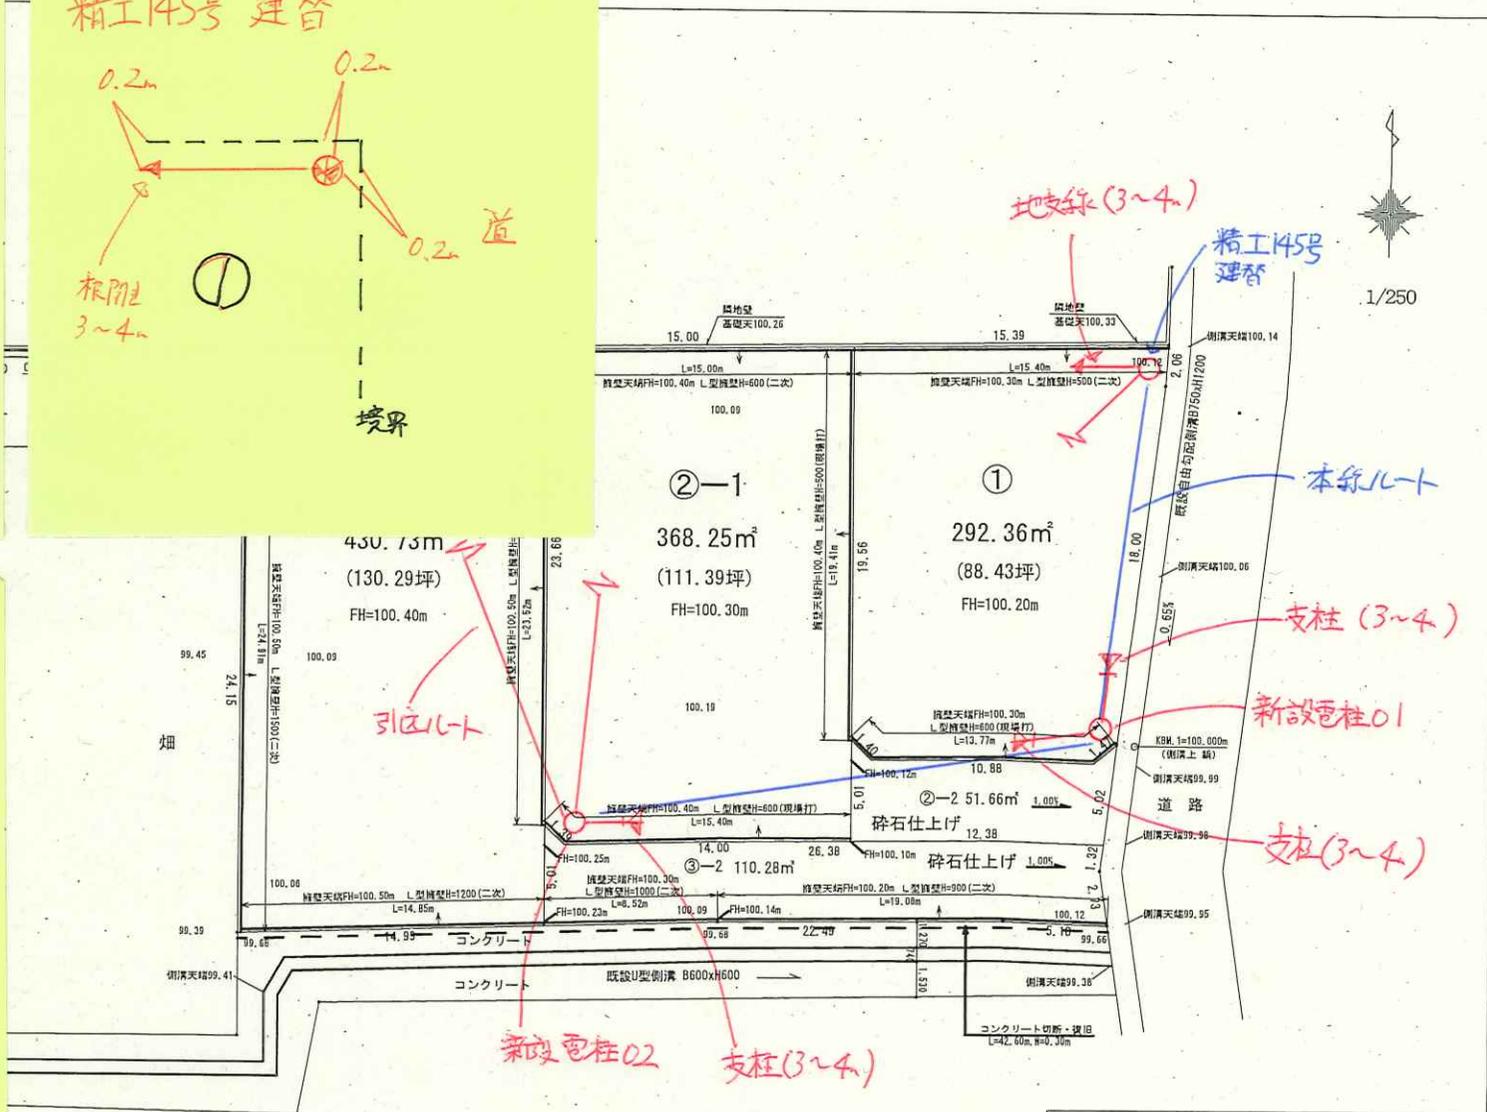

図種	土地利用計画図		
区分	計画	縮尺	1/250
作成日	令和7年12月24日		
所在	高崎市中尾町107		
作成者	高崎市飯塚町457番地1 株式会社 阿久津都市開発 隆旗		