

概要図

<注意事項>必ずご確認ください
 施設していただく受電点に関しましては、道路横断箇所の最低地上高5mを確保するために可能な限り高い位置での選定をお願いいたします。

協議No. 403573

2026年 4月 19日作成 送電案


【契約想定】
 1棟当たり5KVA×6軒
 臨時：40A×6軒想定
 ※臨時同時撤去お願いします

注；設計時の設備形態・現場状況等により協議内容の変更が必要となる場合がございます。

既設柱
 足門698A号柱

既設柱
 足門26号柱

- 【凡例】
- 赤色…新設
 - 黒色…既設
 - 青色…工事予定
 - △：お客様柱(引込ポール)
 - ：電柱
 - ：電線路
 - ：支線
 - └：支柱
 - ：ワイヤー
 - ：引込線
 - ：変圧器

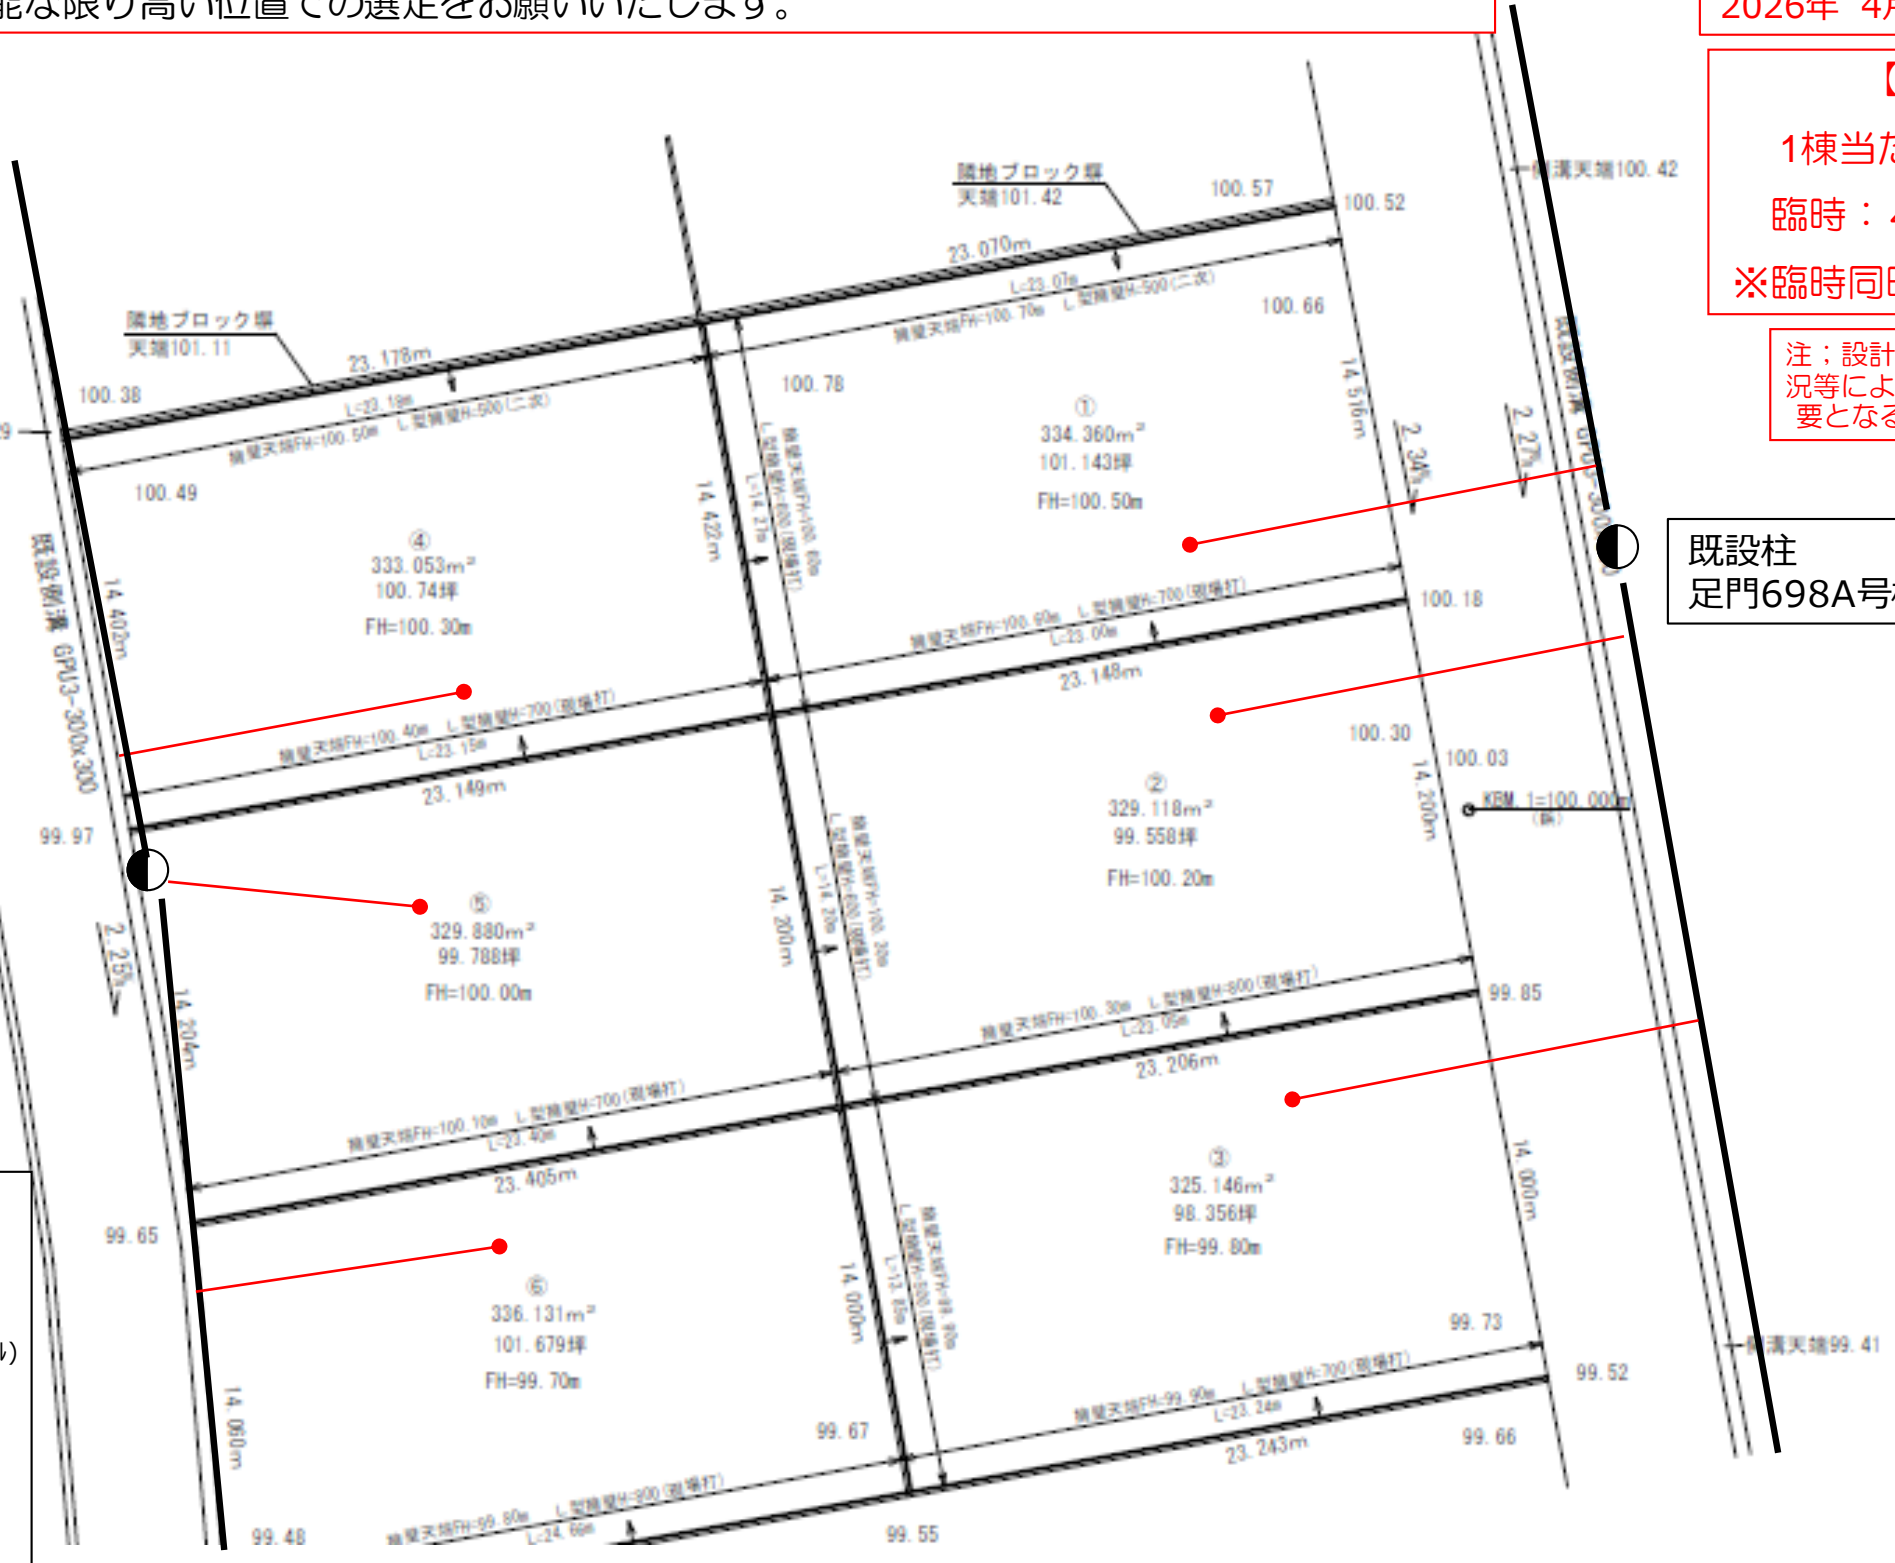

■注意事項
 引込ルートが敷地内で車の通過や駐車場がある場合、引込線地上高4.0m以上必要になります
 ・平屋などで受点高さが低く地上高確保が難しい場合は一号柱のご用意をお願いいたします。