


【GT栗崎町2期2区画分譲地】 土地利用計画図

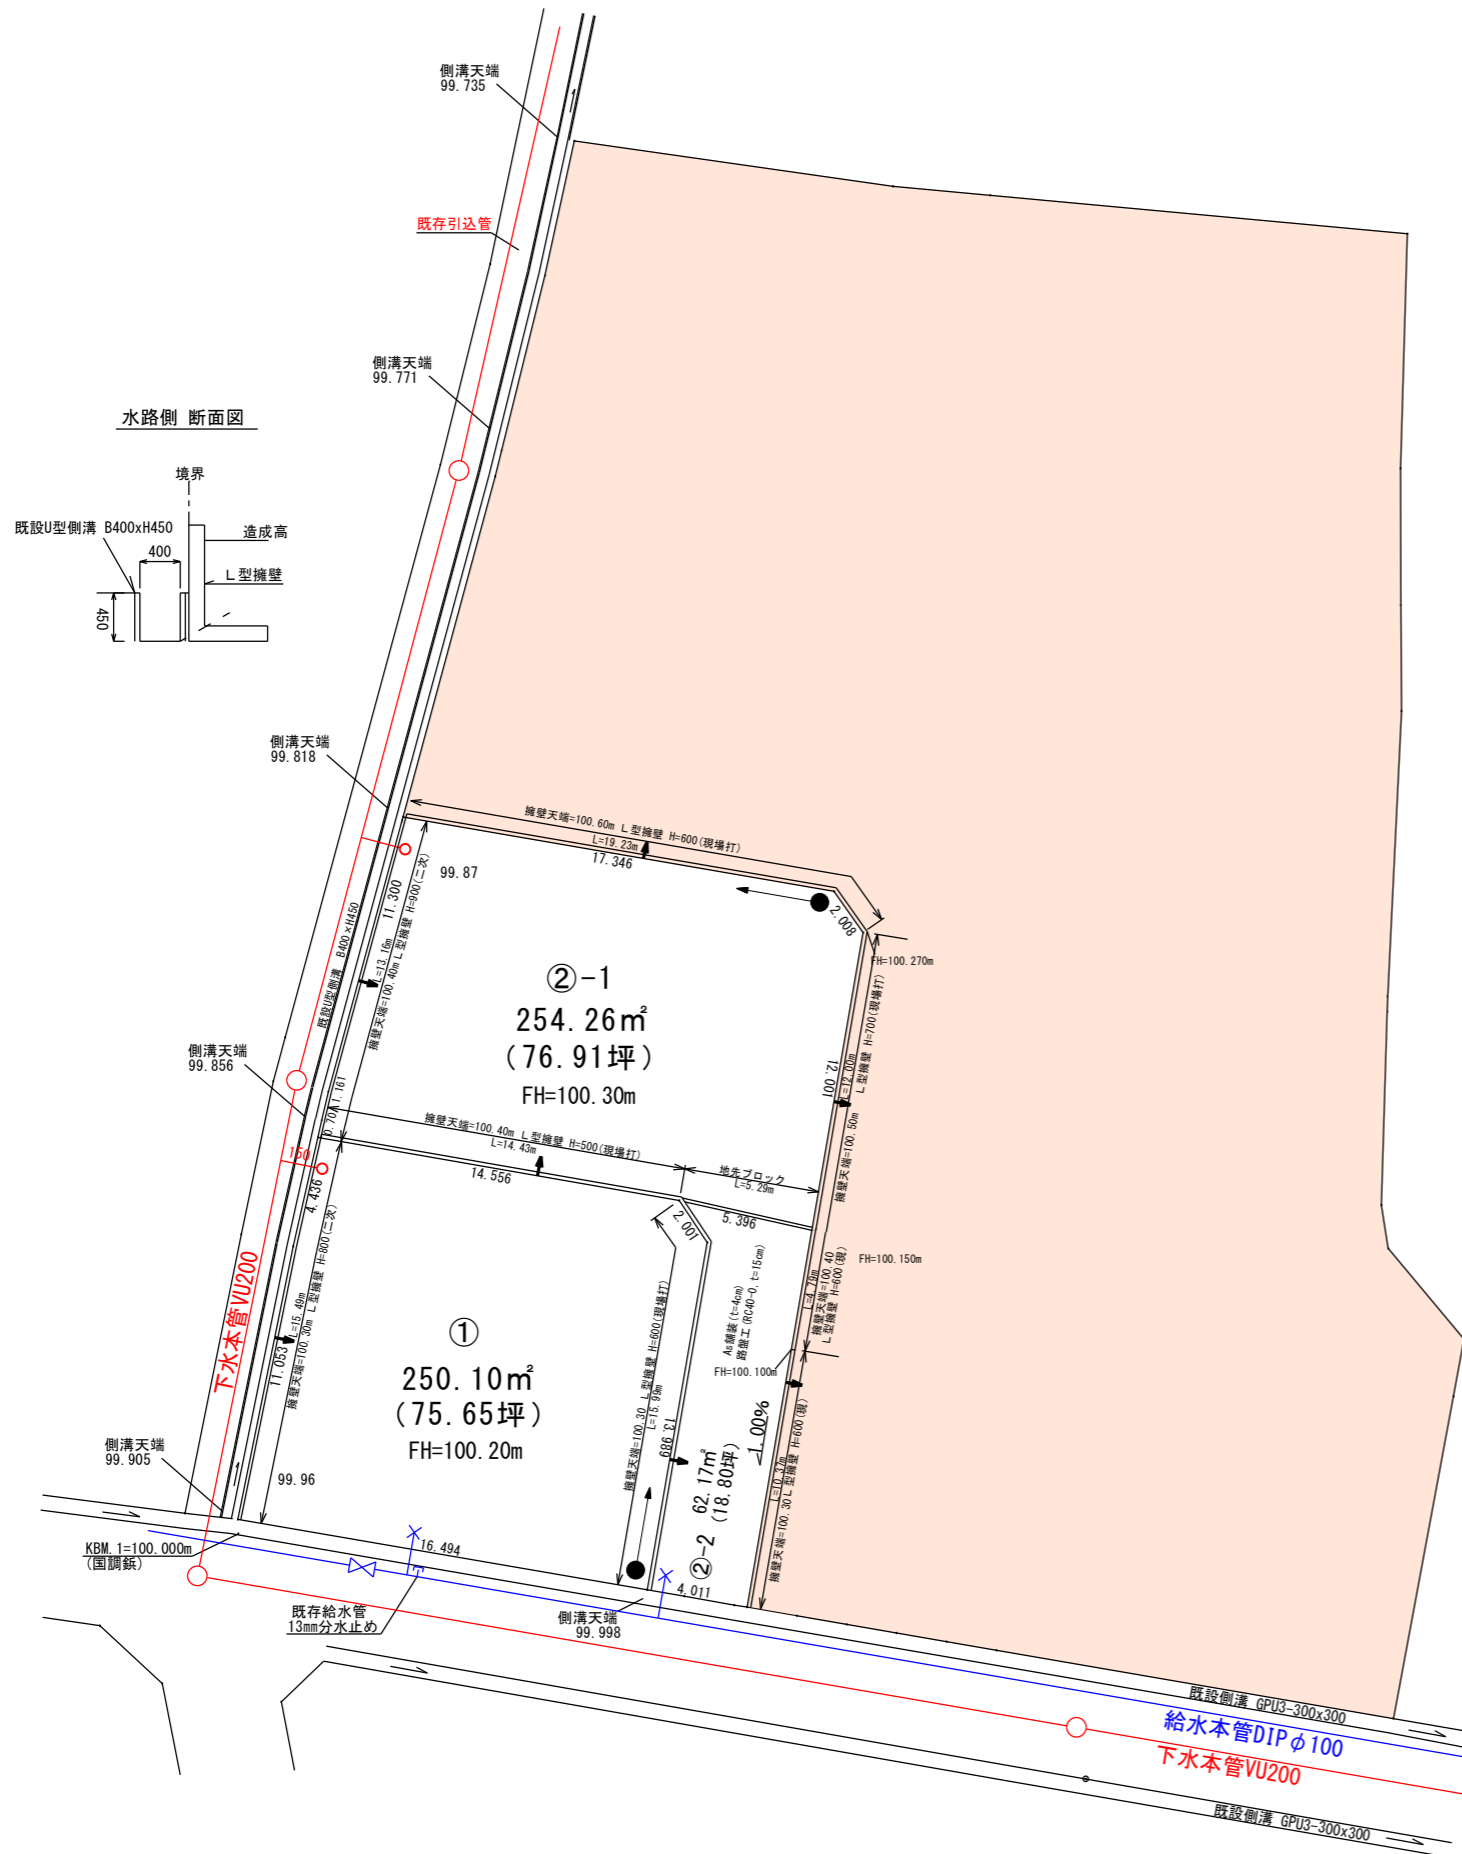

1/300




〈敷地延長部分について〉

の②-2部分は、
②号地及び北東側の栗崎町1期分譲地の全ての建物建築後に、
アスファルト舗装工事を行います。

※計画の内容は現時点のものとなります。

現場の状況により計画に変更が生じる可能性があります。

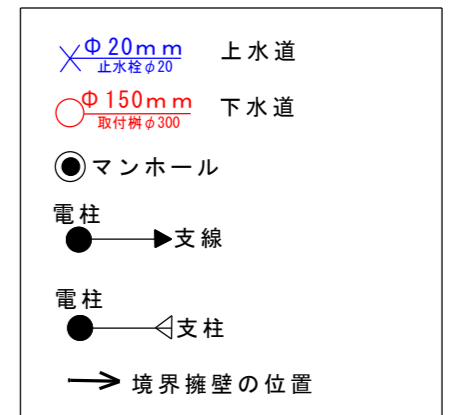

※求積図を元に作成

計画	土地利用計画図		
	区分	計画	縮尺
作成日	令和8年5月13日		
施工箇所	高崎市栗崎町字原529番1、530番1		
作成者	高崎市上中居町43番地1 株式会社阿久津都市開発		