



主要地方道 高崎 洪川線
〈法第42条1項1号〉

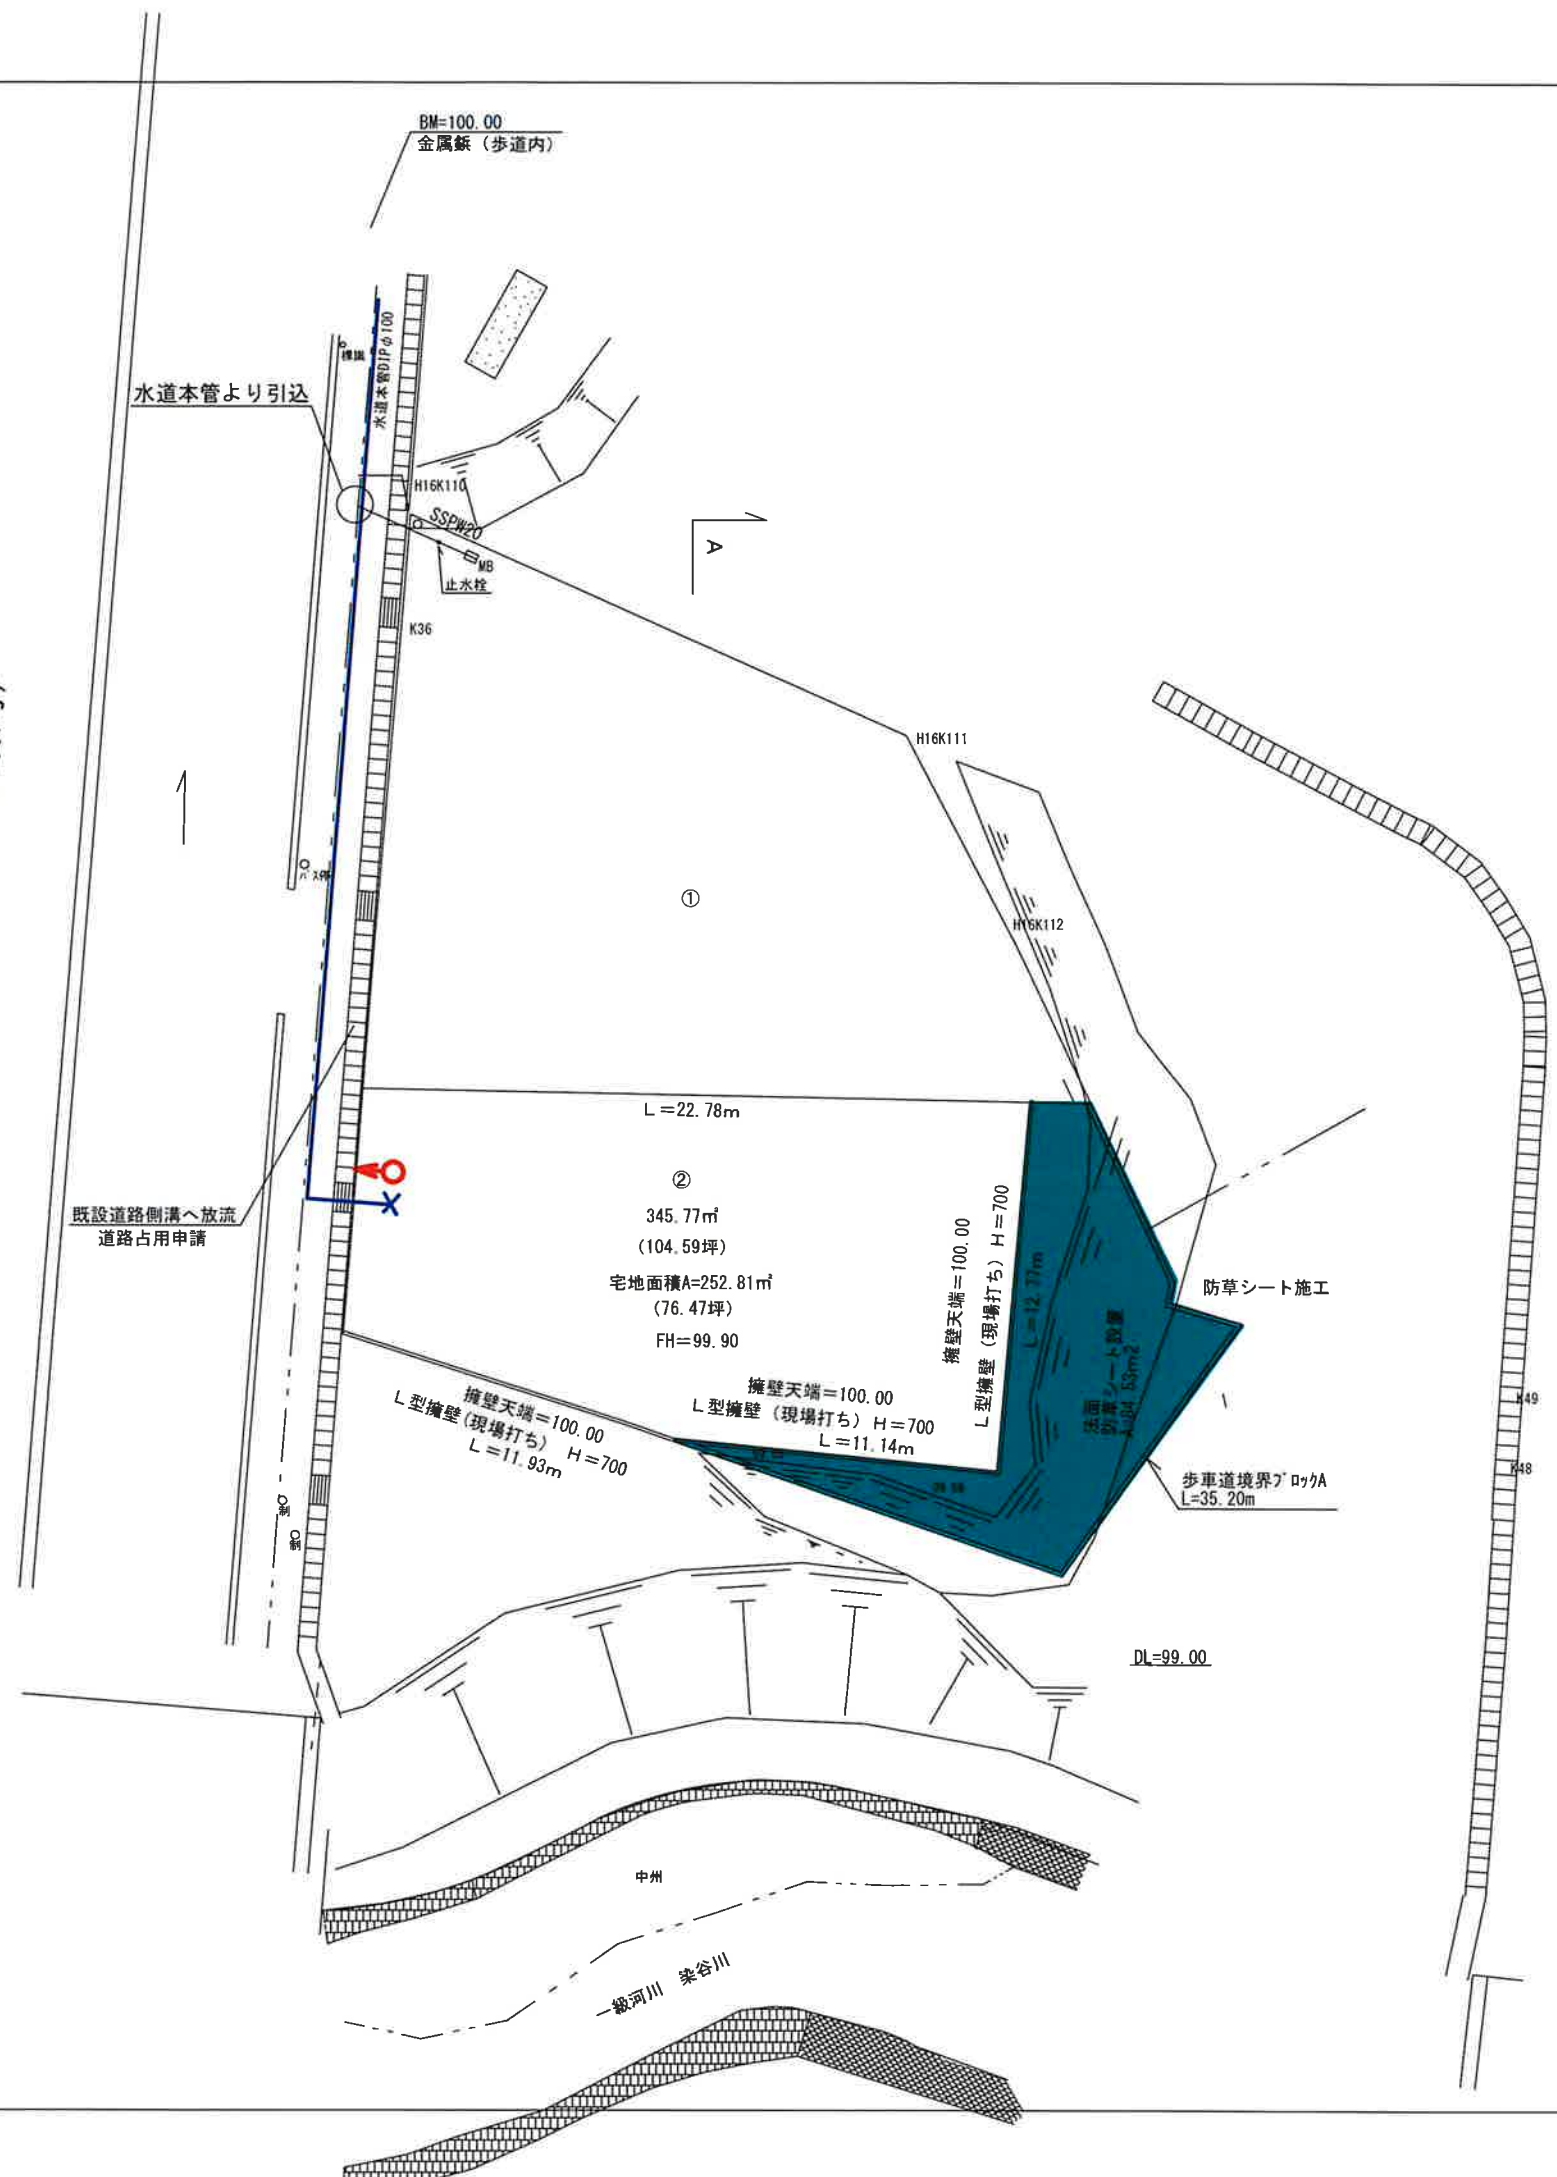

縮尺 1 : 2 5 0

図 種	土地利用計画図		
所 在	高崎市冷水町字石塚 104番9、106番1、107番、233番4		
縮 尺	1 / 2 5 0	高崎市榑高町1317番地2	
測 量	令和 6 年 5 月 日	株式会社阿久津都市開発	
作 図	令和 8 年 7 月 4 日	作成者 齊藤	

主要地方道 高崎 洪川線
〈法第42条1項1号〉

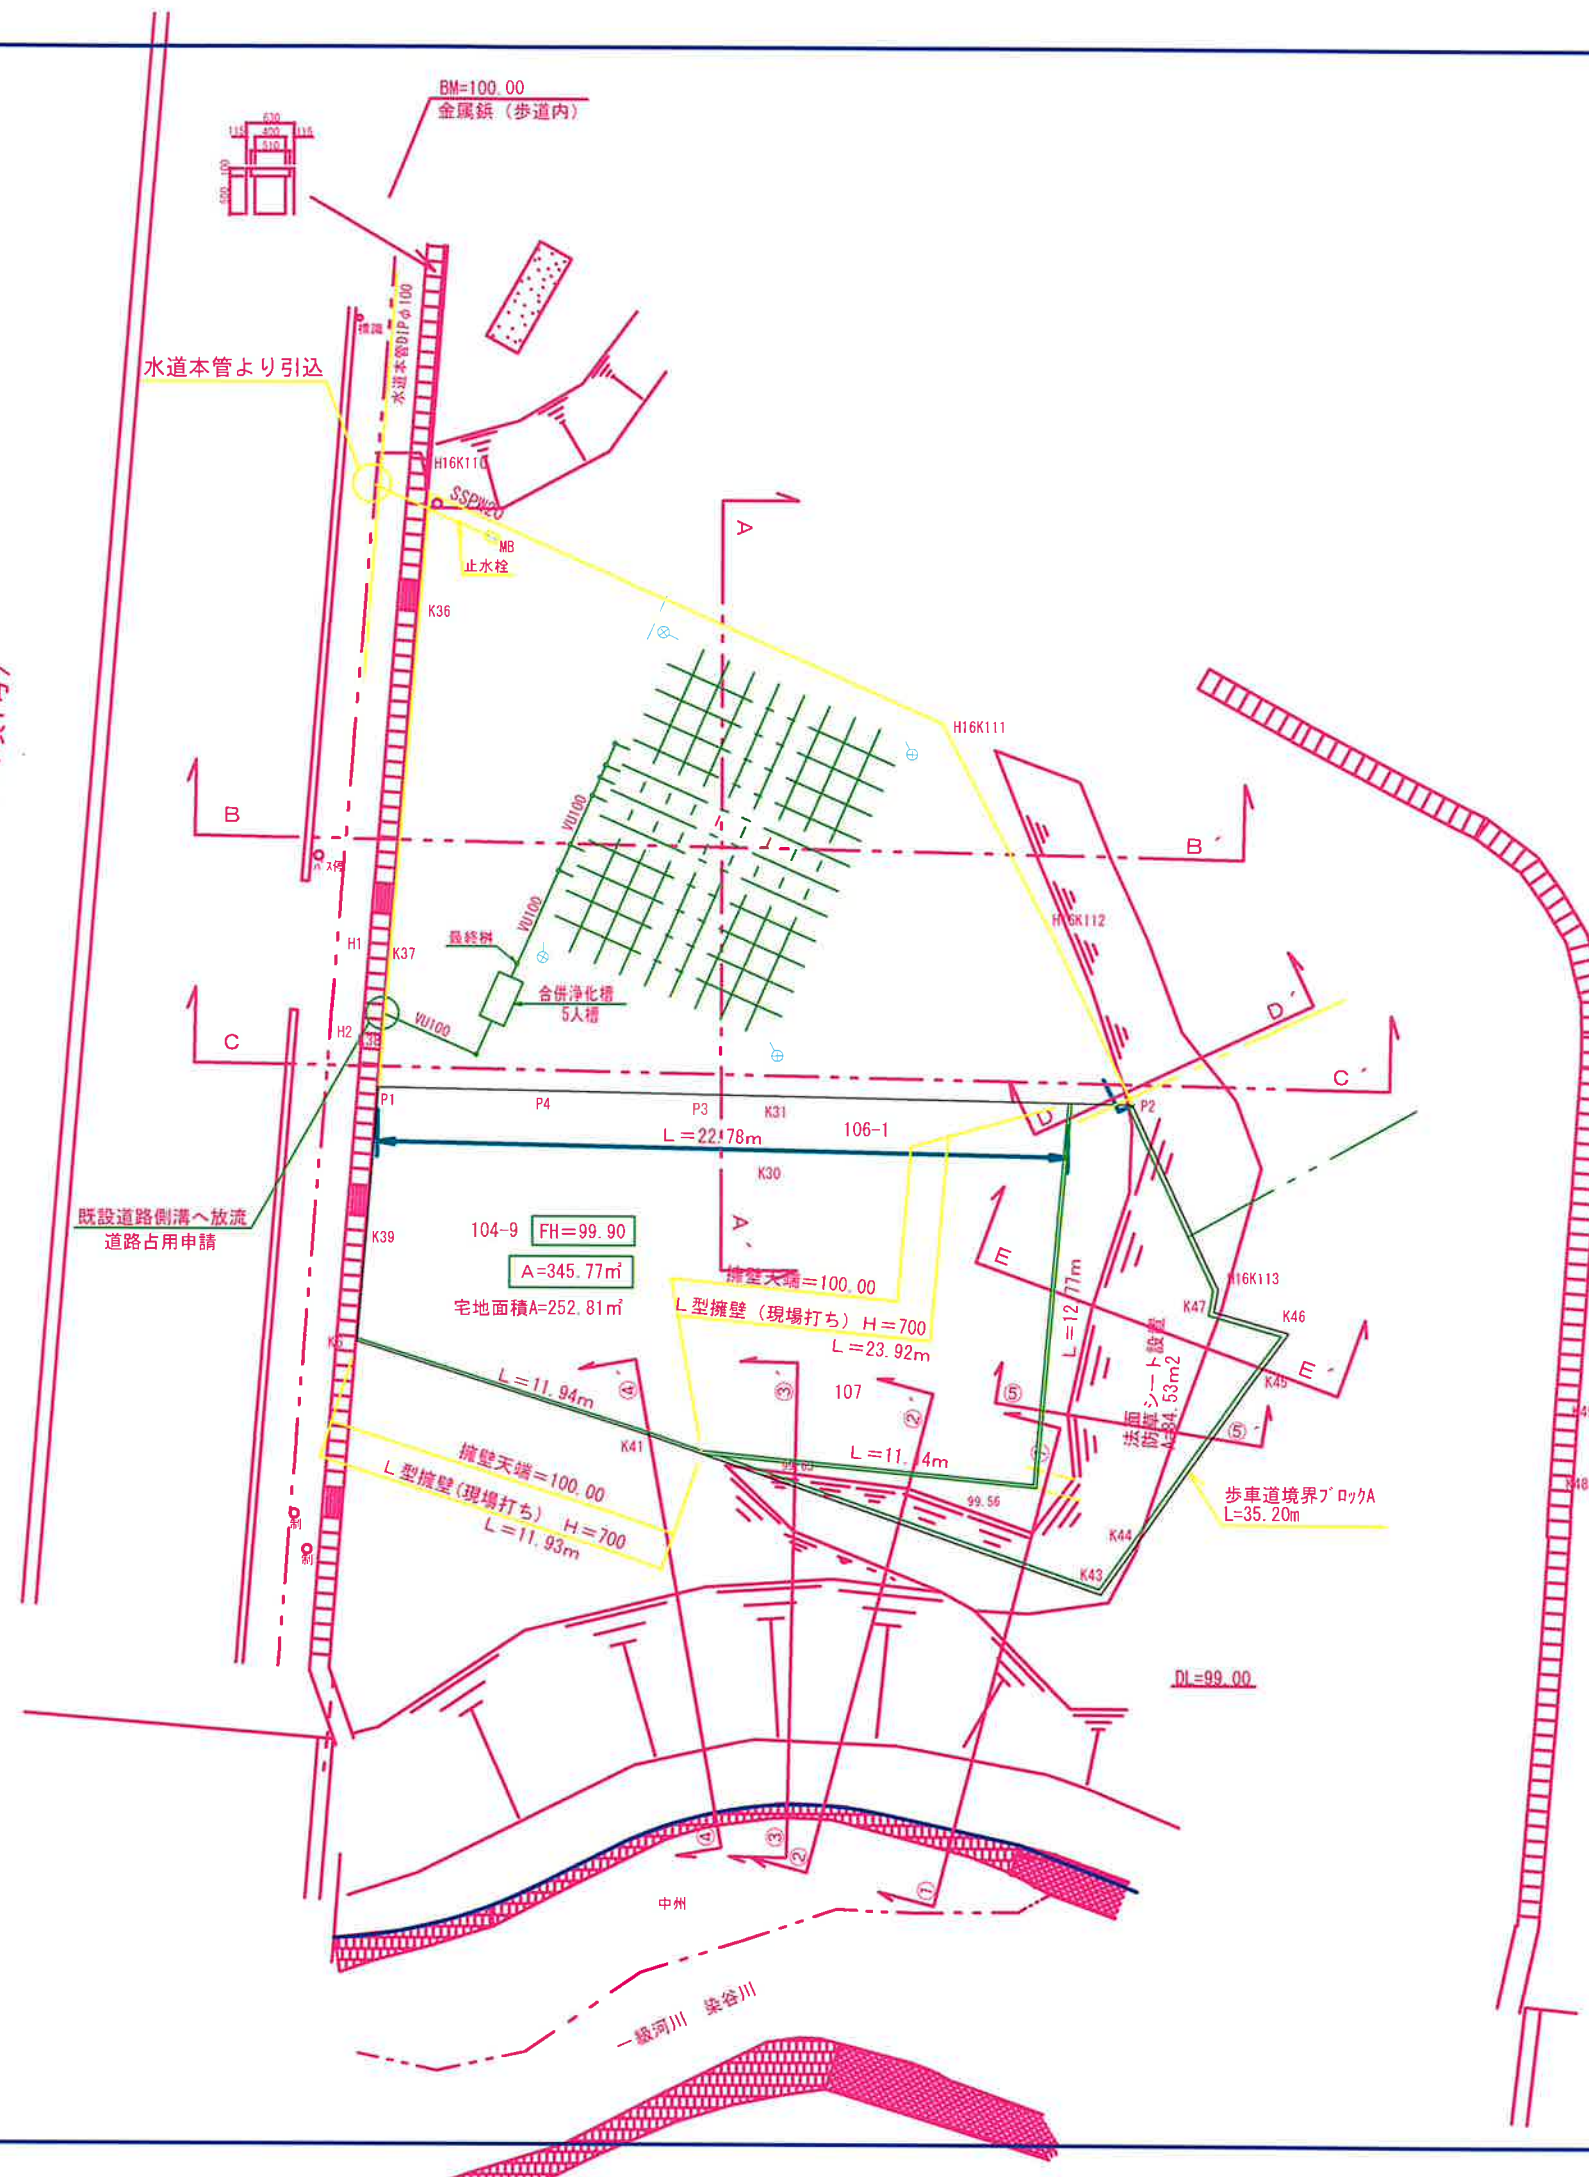

縮尺 1 : 2 5 0

凡 例	
開発区域線	開発区域線
計画建物	切土
宅内浸透型	盛土
上水道	
排水管	

※雨水は宅内浸透処理とします。

FH=100.30 ... 造成計画高