



【栗崎町1期6区画分譲地】 土地利用計画図

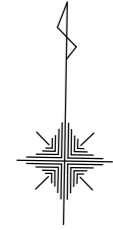

1/300

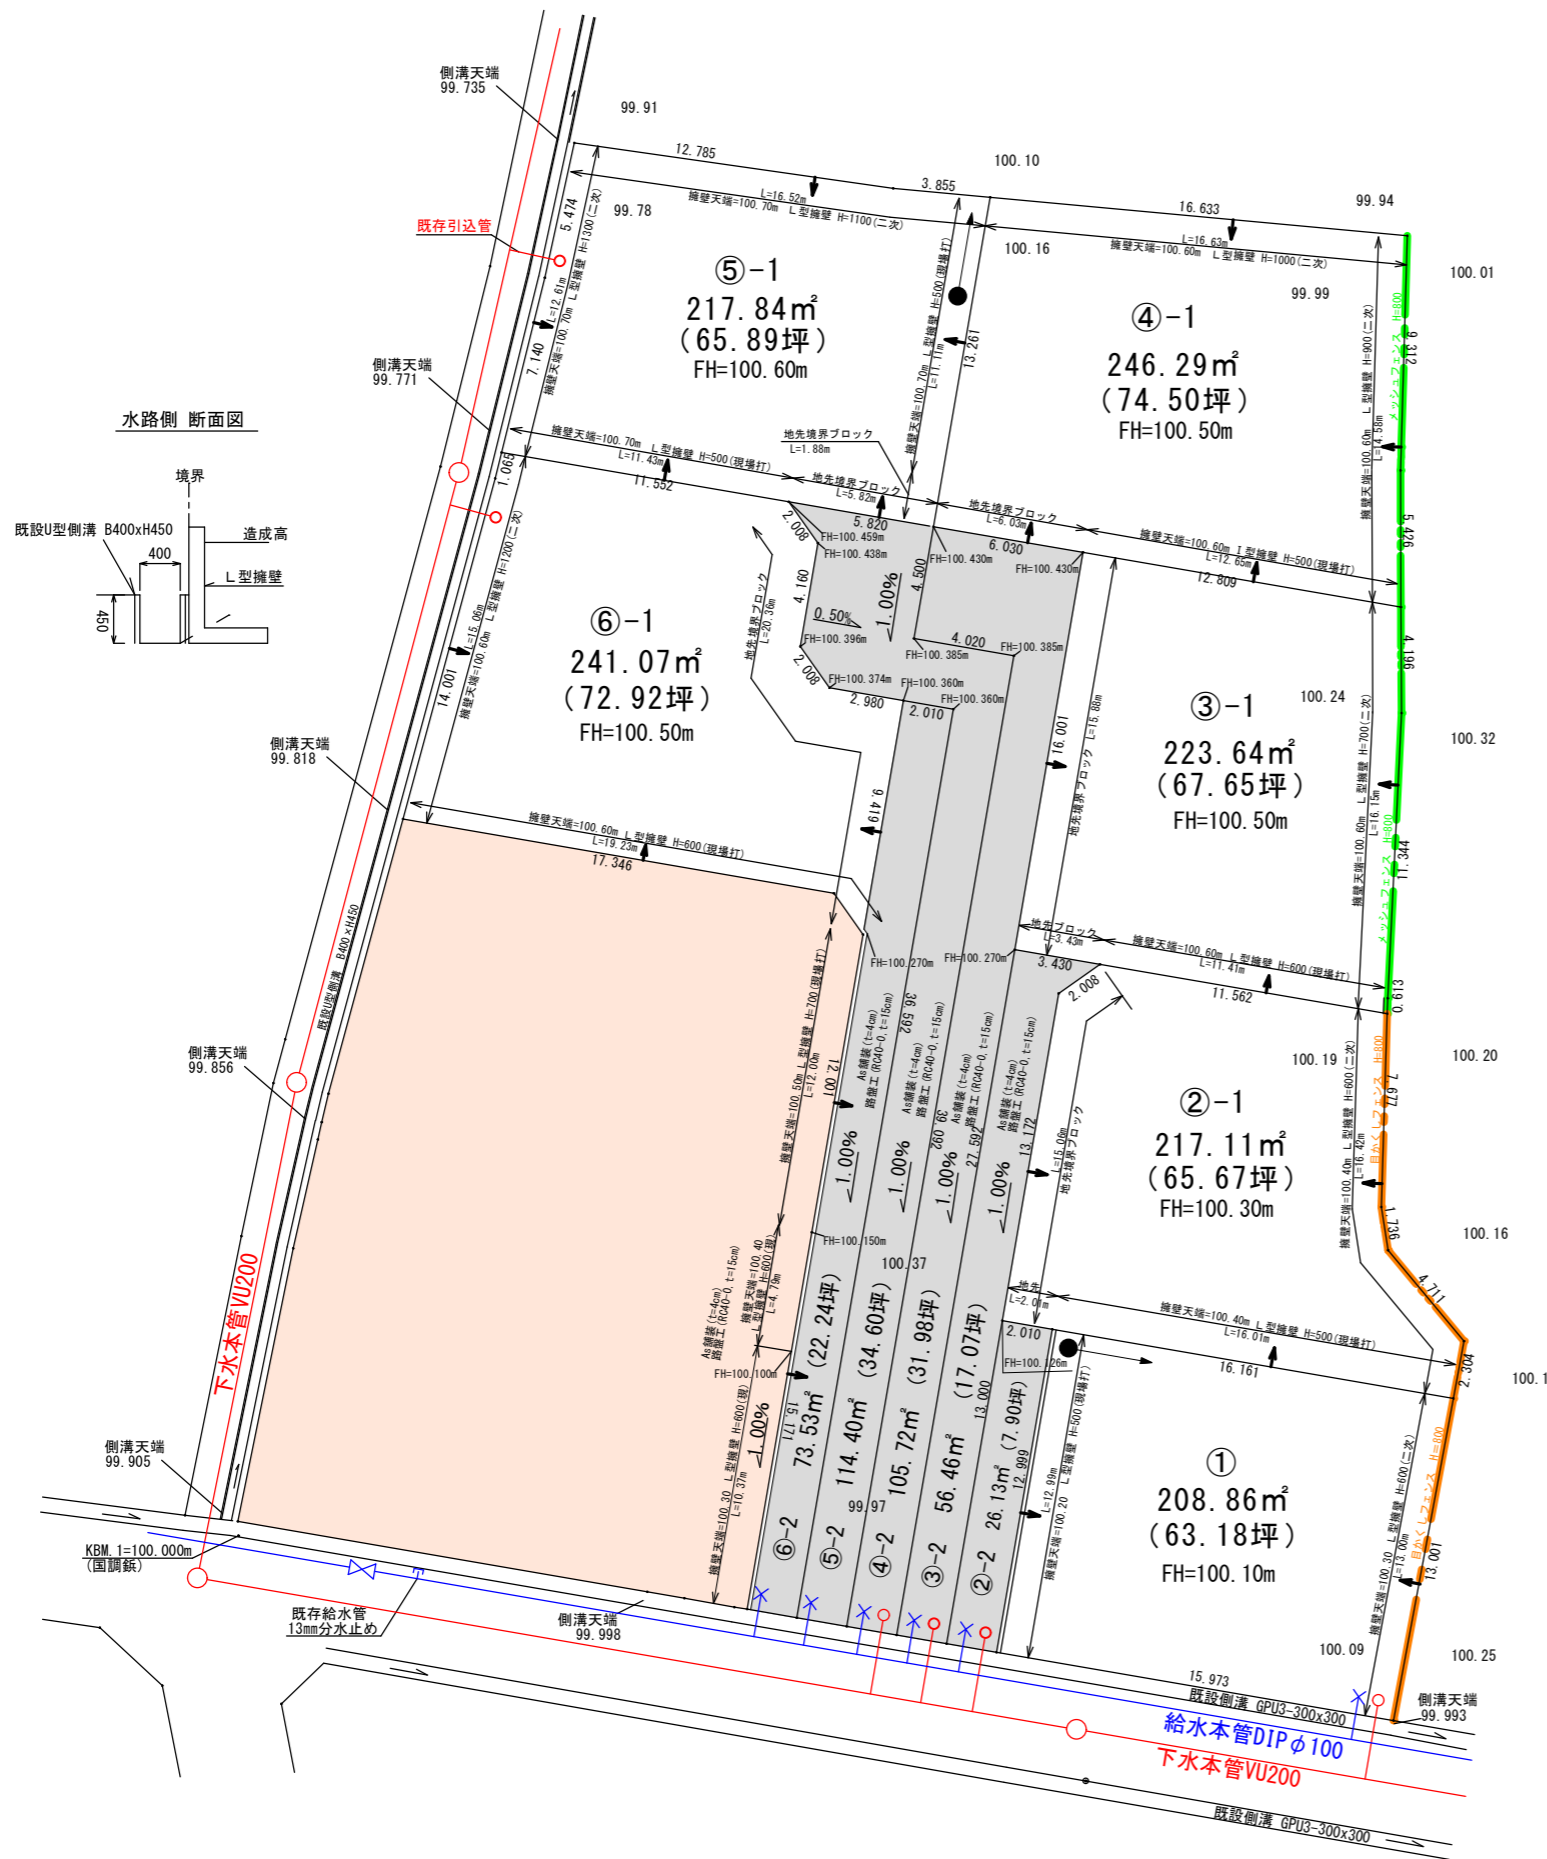

〈敷地延長部分について〉

の②-2・③-2・④-2・⑤-2・⑥-2部分は、
本分譲地及び西側グランテラス栗崎町2期②号地の全ての建物建築後に、
アスファルト舗装工事を行います。

〈通行地役権について〉

の②-2・③-2・④-2・⑤-2・⑥-2部分は、
②-1、③-1、④-1、⑤-1、⑥-1の通行の利便性を高めるため、
通行地役権を設定します。

※計画の内容は現時点のものとなります。

現場の状況により計画に変更が生じる可能性があります。

× $\Phi 20\text{mm}$ 上水道
○ $\Phi 150\text{mm}$ 下水道
○ 取付樹φ300
● マンホール
 電柱 ● → 支線
 電柱 ● ← 支柱
 → 境界擁壁の位置
— メッシュフェンス
— 目かくしフェンス

※求積図を元に作成

計画	土地利用計画図		
	計画	縮尺	1:300
区分	計画	縮尺	1:300
作成日	令和8年6月19日		
施工箇所	高崎市栗崎町字原529番1、530番1		
作成者	高崎市上中居町43番地1 株式会社阿久津都市開発		