

地番 230-1, 230-5, 230-6, 230-7

土地の所在 高崎市棟高町字中八幡街道


求積表

地番 ① 230-1				
NO	Xn	Yn	Yn+1-Yn-1	Xn · (Yn+1-Yn-1)
K5	435.969	497.222	13.211	5759.586459
SP4	424.078	510.231	14.855	6299.678690
SP3	422.392	512.077	1.626	686.809392
BP6	422.186	511.857	-15.057	-6356.854602
BP5	435.747	497.020	-14.635	-6377.157345
合計				12.062594
合計面積				6.0312970
地積				6.03 m ²

地番 ② 230-5				
NO	Xn	Yn	Yn+1-Yn-1	Xn · (Yn+1-Yn-1)
SP1	469.427	464.620	3.521	1652.852467
K8	474.967	475.489	14.524	6898.420708
P4	469.533	479.144	9.549	4483.570617
K7	460.771	485.038	7.201	3318.011971
BP1	457.858	486.345	-10.474	-4795.604692
BP2	450.593	474.564	-13.659	-6154.649787
KC3	453.638	472.686	-2.596	-1177.644248
KC2	455.045	471.968	-8.066	-3670.392970
合計				554.564066
合計面積				277.2820330
地積				277.28 m ²

地番 ③ 230-6				
NO	Xn	Yn	Yn+1-Yn-1	Xn · (Yn+1-Yn-1)
KC4	438.483	482.032	-10.910	-4783.849530
BP2	450.593	474.564	4.313	1943.407609
BP1	457.858	486.345	17.708	8107.749464
K6	444.649	492.272	9.495	4221.942255
BP3	438.393	495.840	-5.317	-2330.935581
BP4	431.327	486.955	-10.366	-4471.135682
KC5	433.190	485.474	-4.923	-2132.594370
合計				554.584165
合計面積				277.2920825
地積				277.29 m ²

地番 ④ 230-7				
NO	Xn	Yn	Yn+1-Yn-1	Xn · (Yn+1-Yn-1)
SP2	413.212	502.282	-10.885	-4497.812620
KC7	414.518	500.972	-8.929	-3701.231222
KC6	423.283	493.353	-14.017	-5933.157811
BP4	431.327	486.955	2.487	1072.710249
BP3	438.393	495.840	10.267	4500.980931
K5	435.969	497.222	1.180	514.443420
BP5	435.747	497.020	14.635	6377.157345
BP6	422.186	511.857	5.262	2221.542732
合計				554.633024
合計面積				277.3165120
地積				277.31 m ²

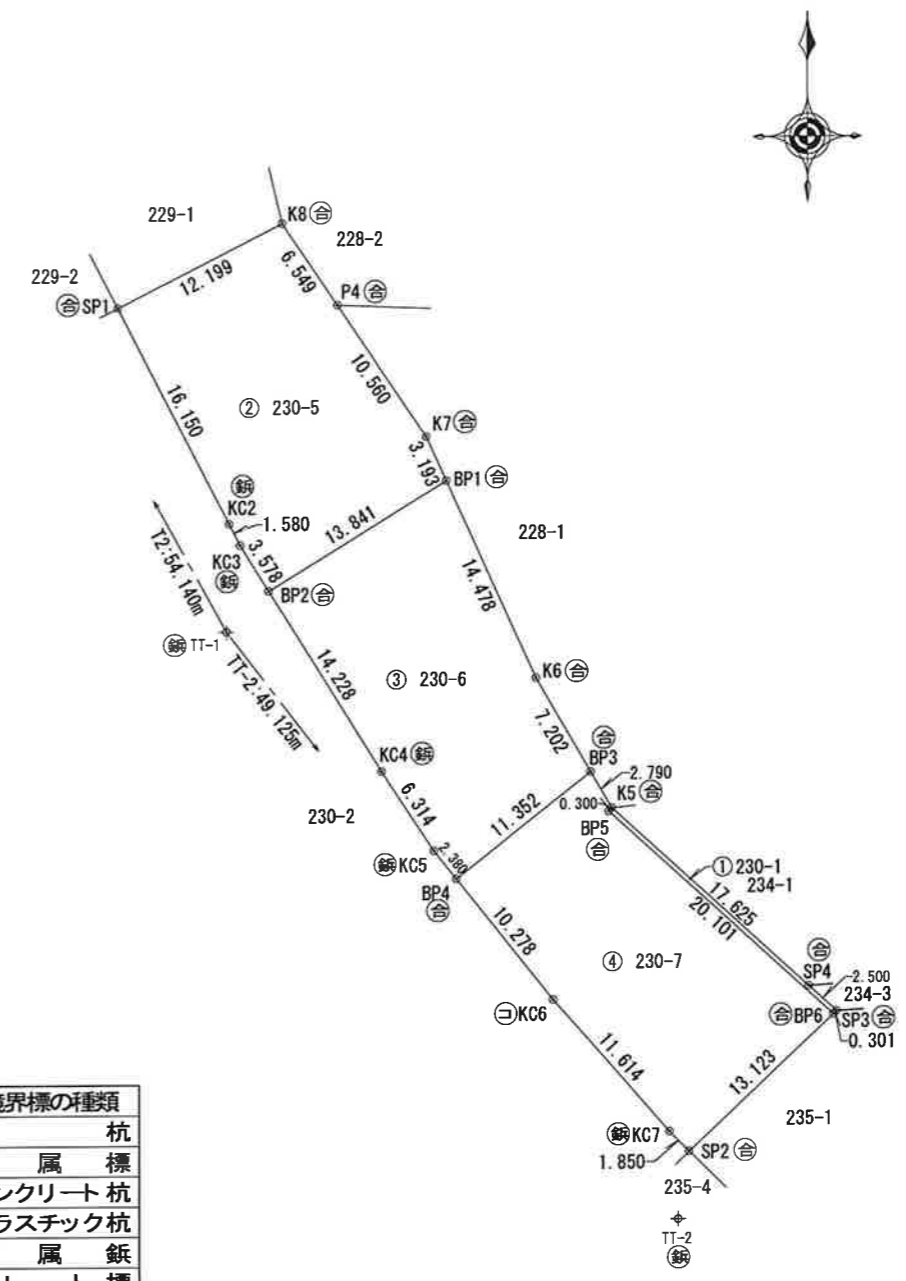

筆界点	境界標の種類
⊕	石杭
⊙	金属標
⊖	コンクリート杭
⊕	プラスチック杭
⊙	金属釘
⊖	プレート標
⊕	刻み
⊙	計算点
⊖	ペイント

作成者 高崎市上中居町43番地1
土地家屋調査士法人グランドプロ
代表社員 須長 亮 (令和8年1月10日作成)

申請人 株式会社阿久津都市開発
代表取締役 阿久津 昇
(群馬土地家屋調査士会)

縮尺 1/500

地番 230-1,
230-7, 230-5, 230-6

地積測量図 2/2

土地の所在 高崎市棟高町字中八幡街道

総合計面積 837.9219245 m²

地番	面積
① 230-1	6.0312970 m ²
② 230-5	277.2820330 m ²
③ 230-6	277.2920825 m ²
④ 230-7	277.3165120 m ²

測量年月日	令和8年 1月 9日		
座標系	任意座標		
点名	X座標	Y座標	備考
T2	495.428	445.935	R4.8.18作成地測図援用
T3	498.215	481.159	R4.8.18作成地測図援用
TT-1	447.851	471.772	新点
TT-2	408.789	501.561	新点

作成者 高崎市上中居町43番地1
土地家屋調査士法人ランドプロ
代表社員 須長 亮
(令和 8 年 1月 10日作成)

申請人 株式会社阿久津都市開発
代表取締役 阿久津 昇
(群馬土地家屋調査士会)

縮尺 1/1