


土地利用計画図

1151-2

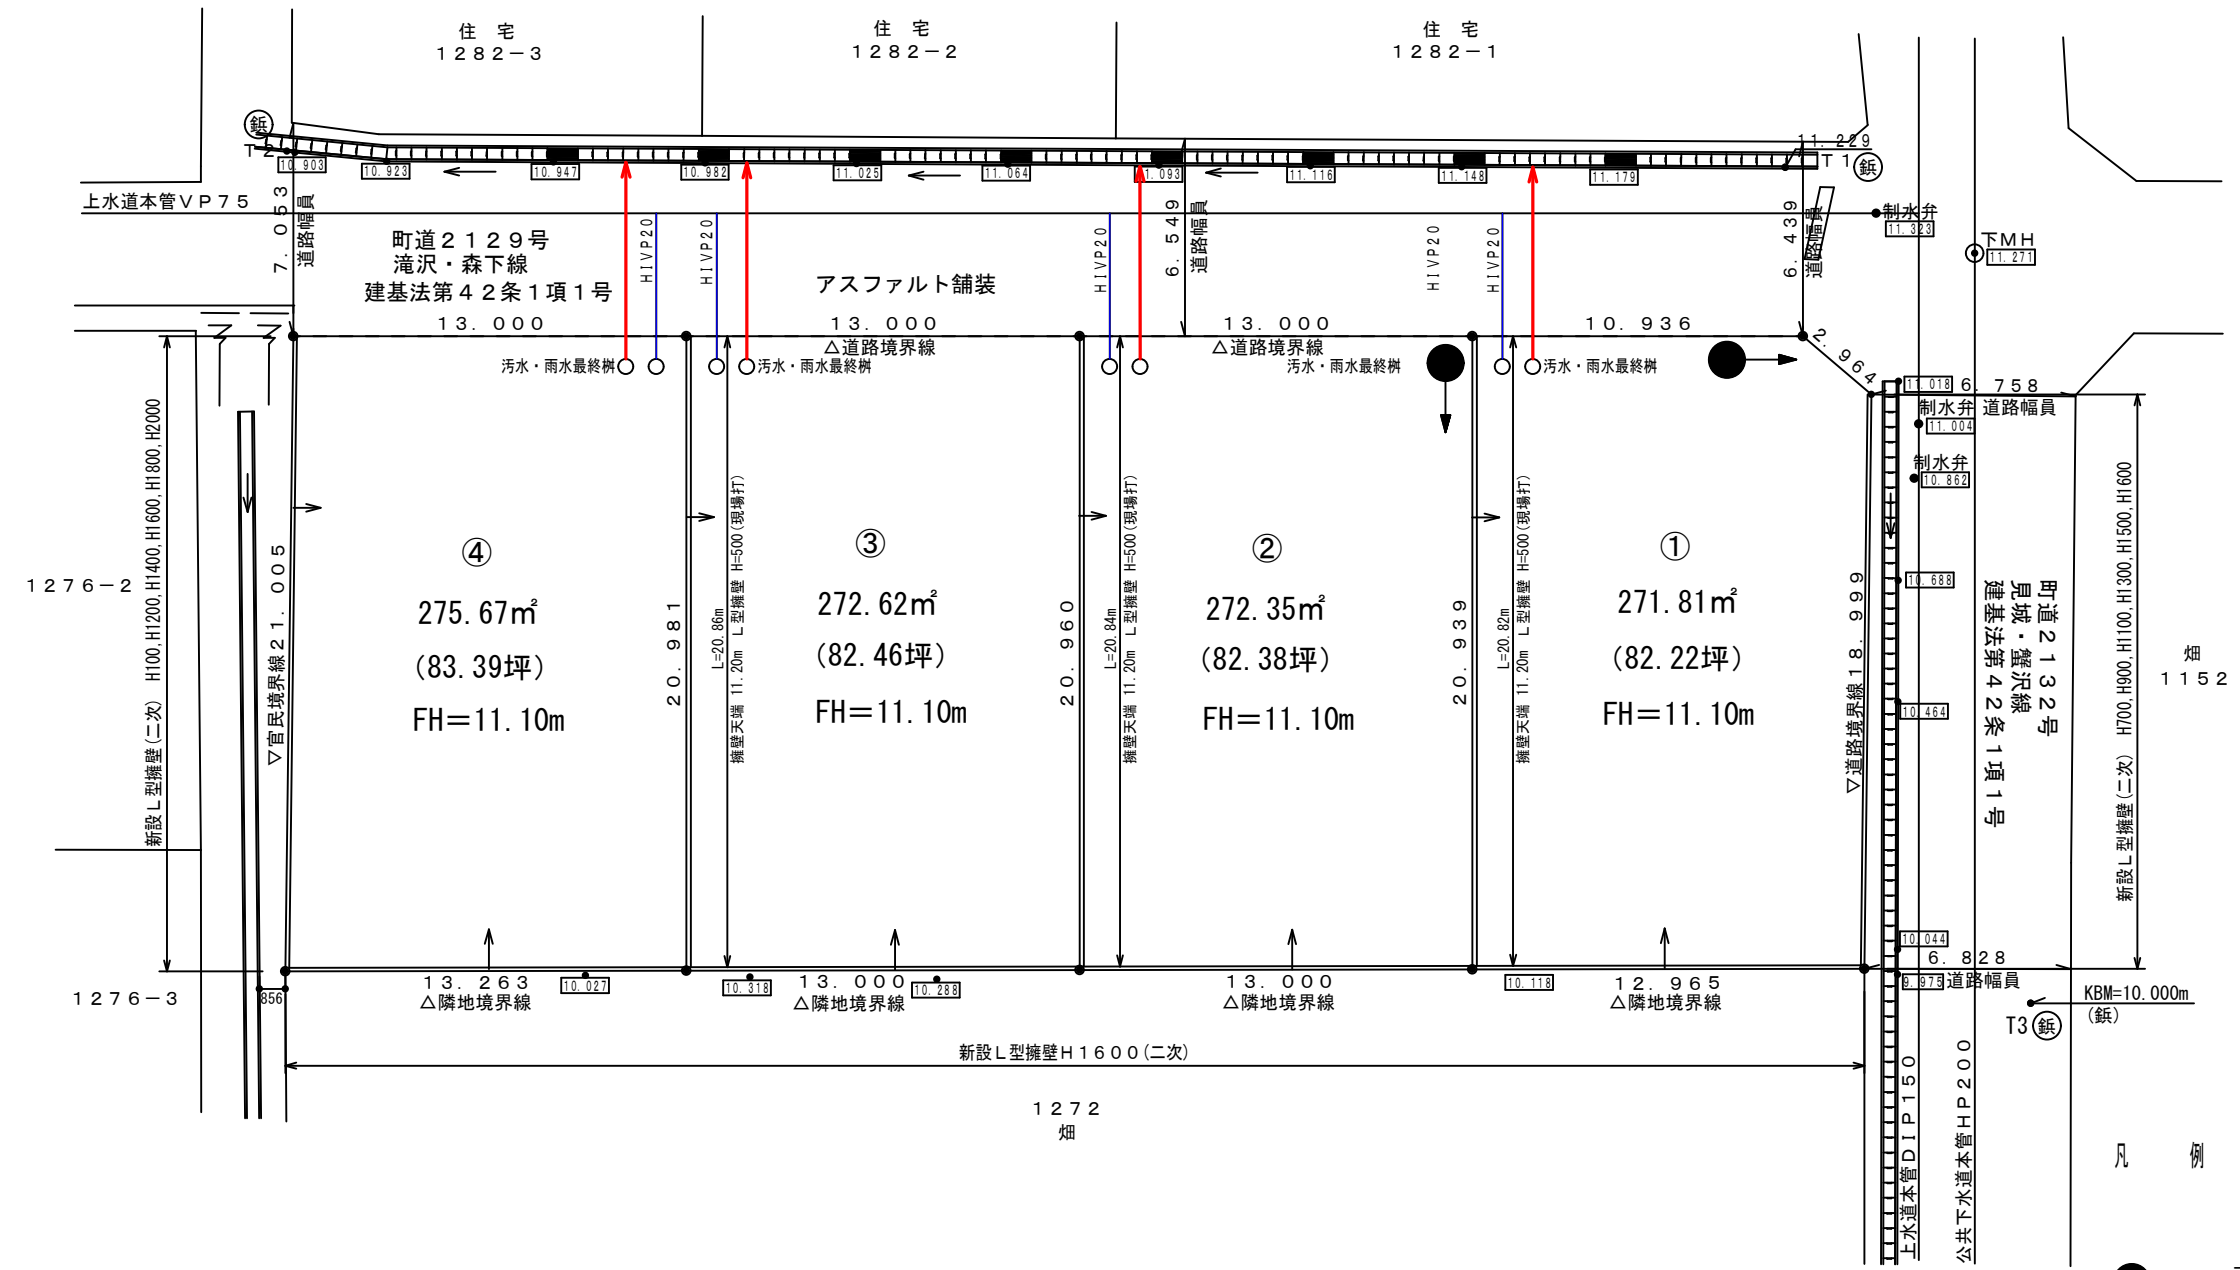

凡 例

- → 電柱 + 支線
- 水道
- 排水

図 面 名	縮 尺	所 在 地	作 成 年 月 日	高崎市棟高町1317番地2 株式会社阿久津都市開発 齊 藤
土地 利用 計画 図 給 排水 計画 図	S=1/250	北群馬郡吉岡町大字下野田字見城1273番	令和8年7月2日	