


25035

区画計画図

机上検討

(修正案)

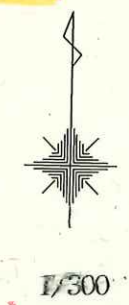



- 既設柱
- 既設電線
- 新設電線
- 新設引込線
- 新設電柱
- 新設支線

- ① ... 直接引込
- ② ... 直接引込
- ③ ... 直接引込
- ④ ... 分岐引込

隣地に支線新設あり
(東電と交渉)

新設引込線が道路高より
5.0m確保できるように
お願いいたします。

建物が平屋等では確保困難な
場合は、お客様が新設柱の
検討をお願いいたします。

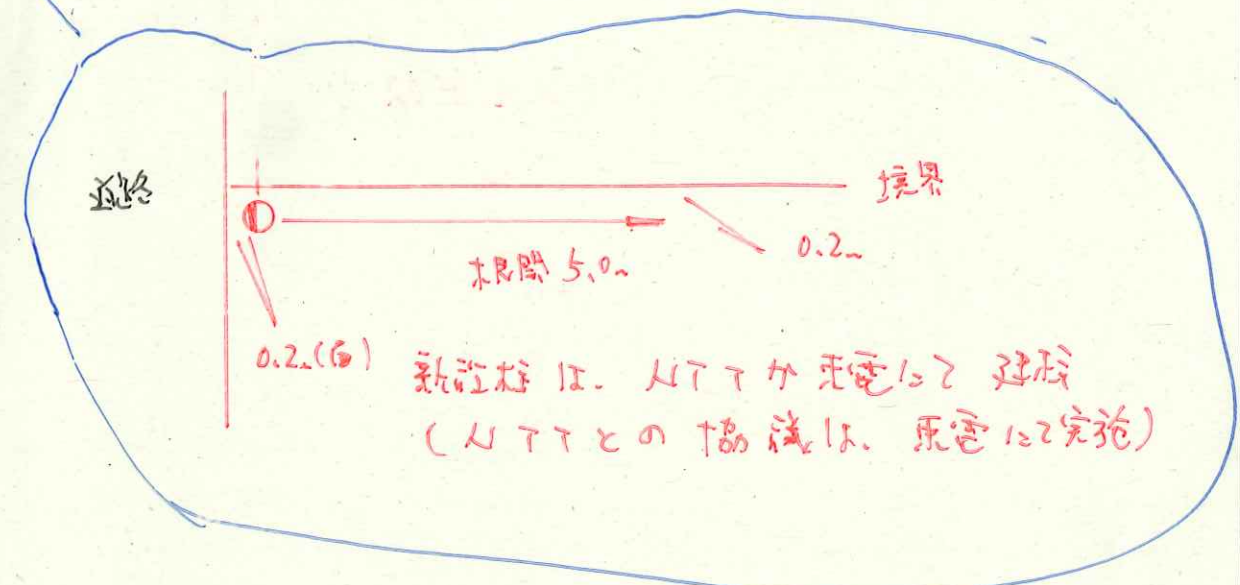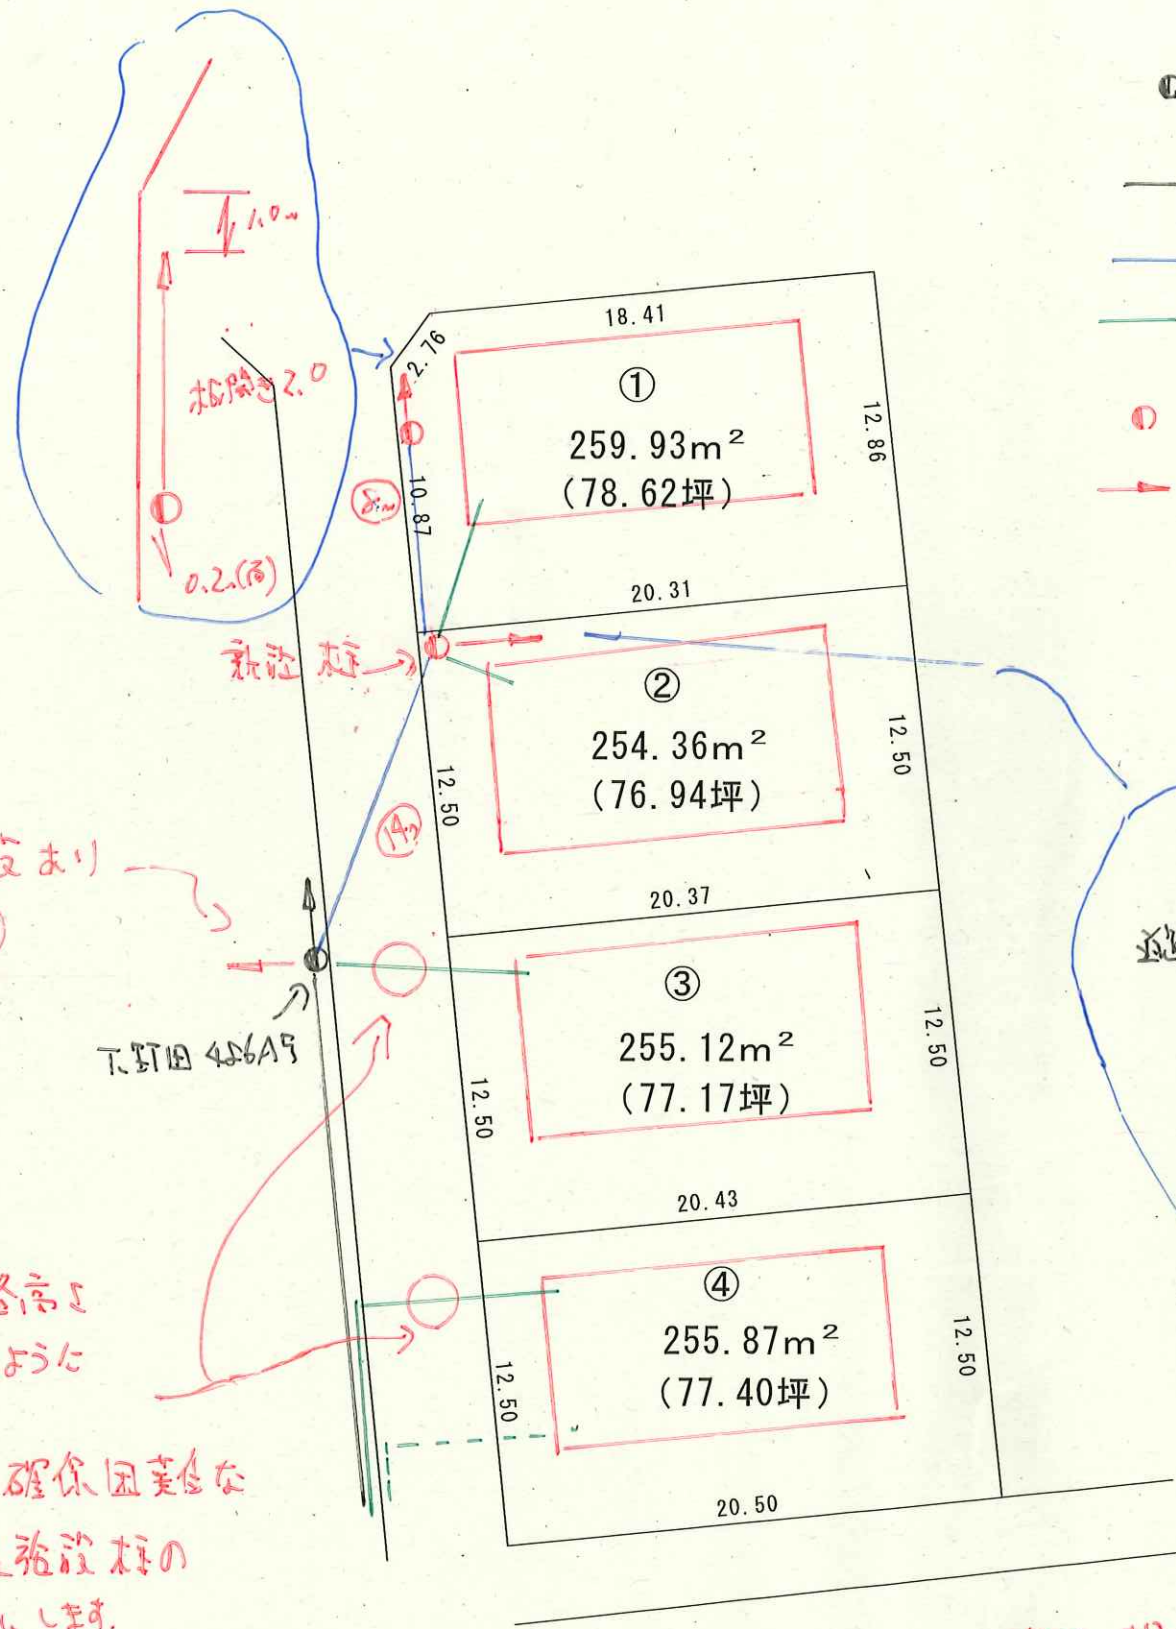

謄本: 1,099m²
1,025.29m²

負荷想定 50A x 4軒 (電灯)
動力については、電気工事
電話にて確認済

計 画	区画計画図		
	計 画	縮 尺	1/300
区 分	計 画	縮 尺	1/300
作 成 日	令和 5年 6月 27日		
所 在	北群馬郡吉岡町大字下野田1273		
作 成 者	高崎市飯塚町457番地1 株式会社 阿久津都市開発		