


所在：高崎市上佐野町字寺前484番2

土地利用計画図
給排水計画図

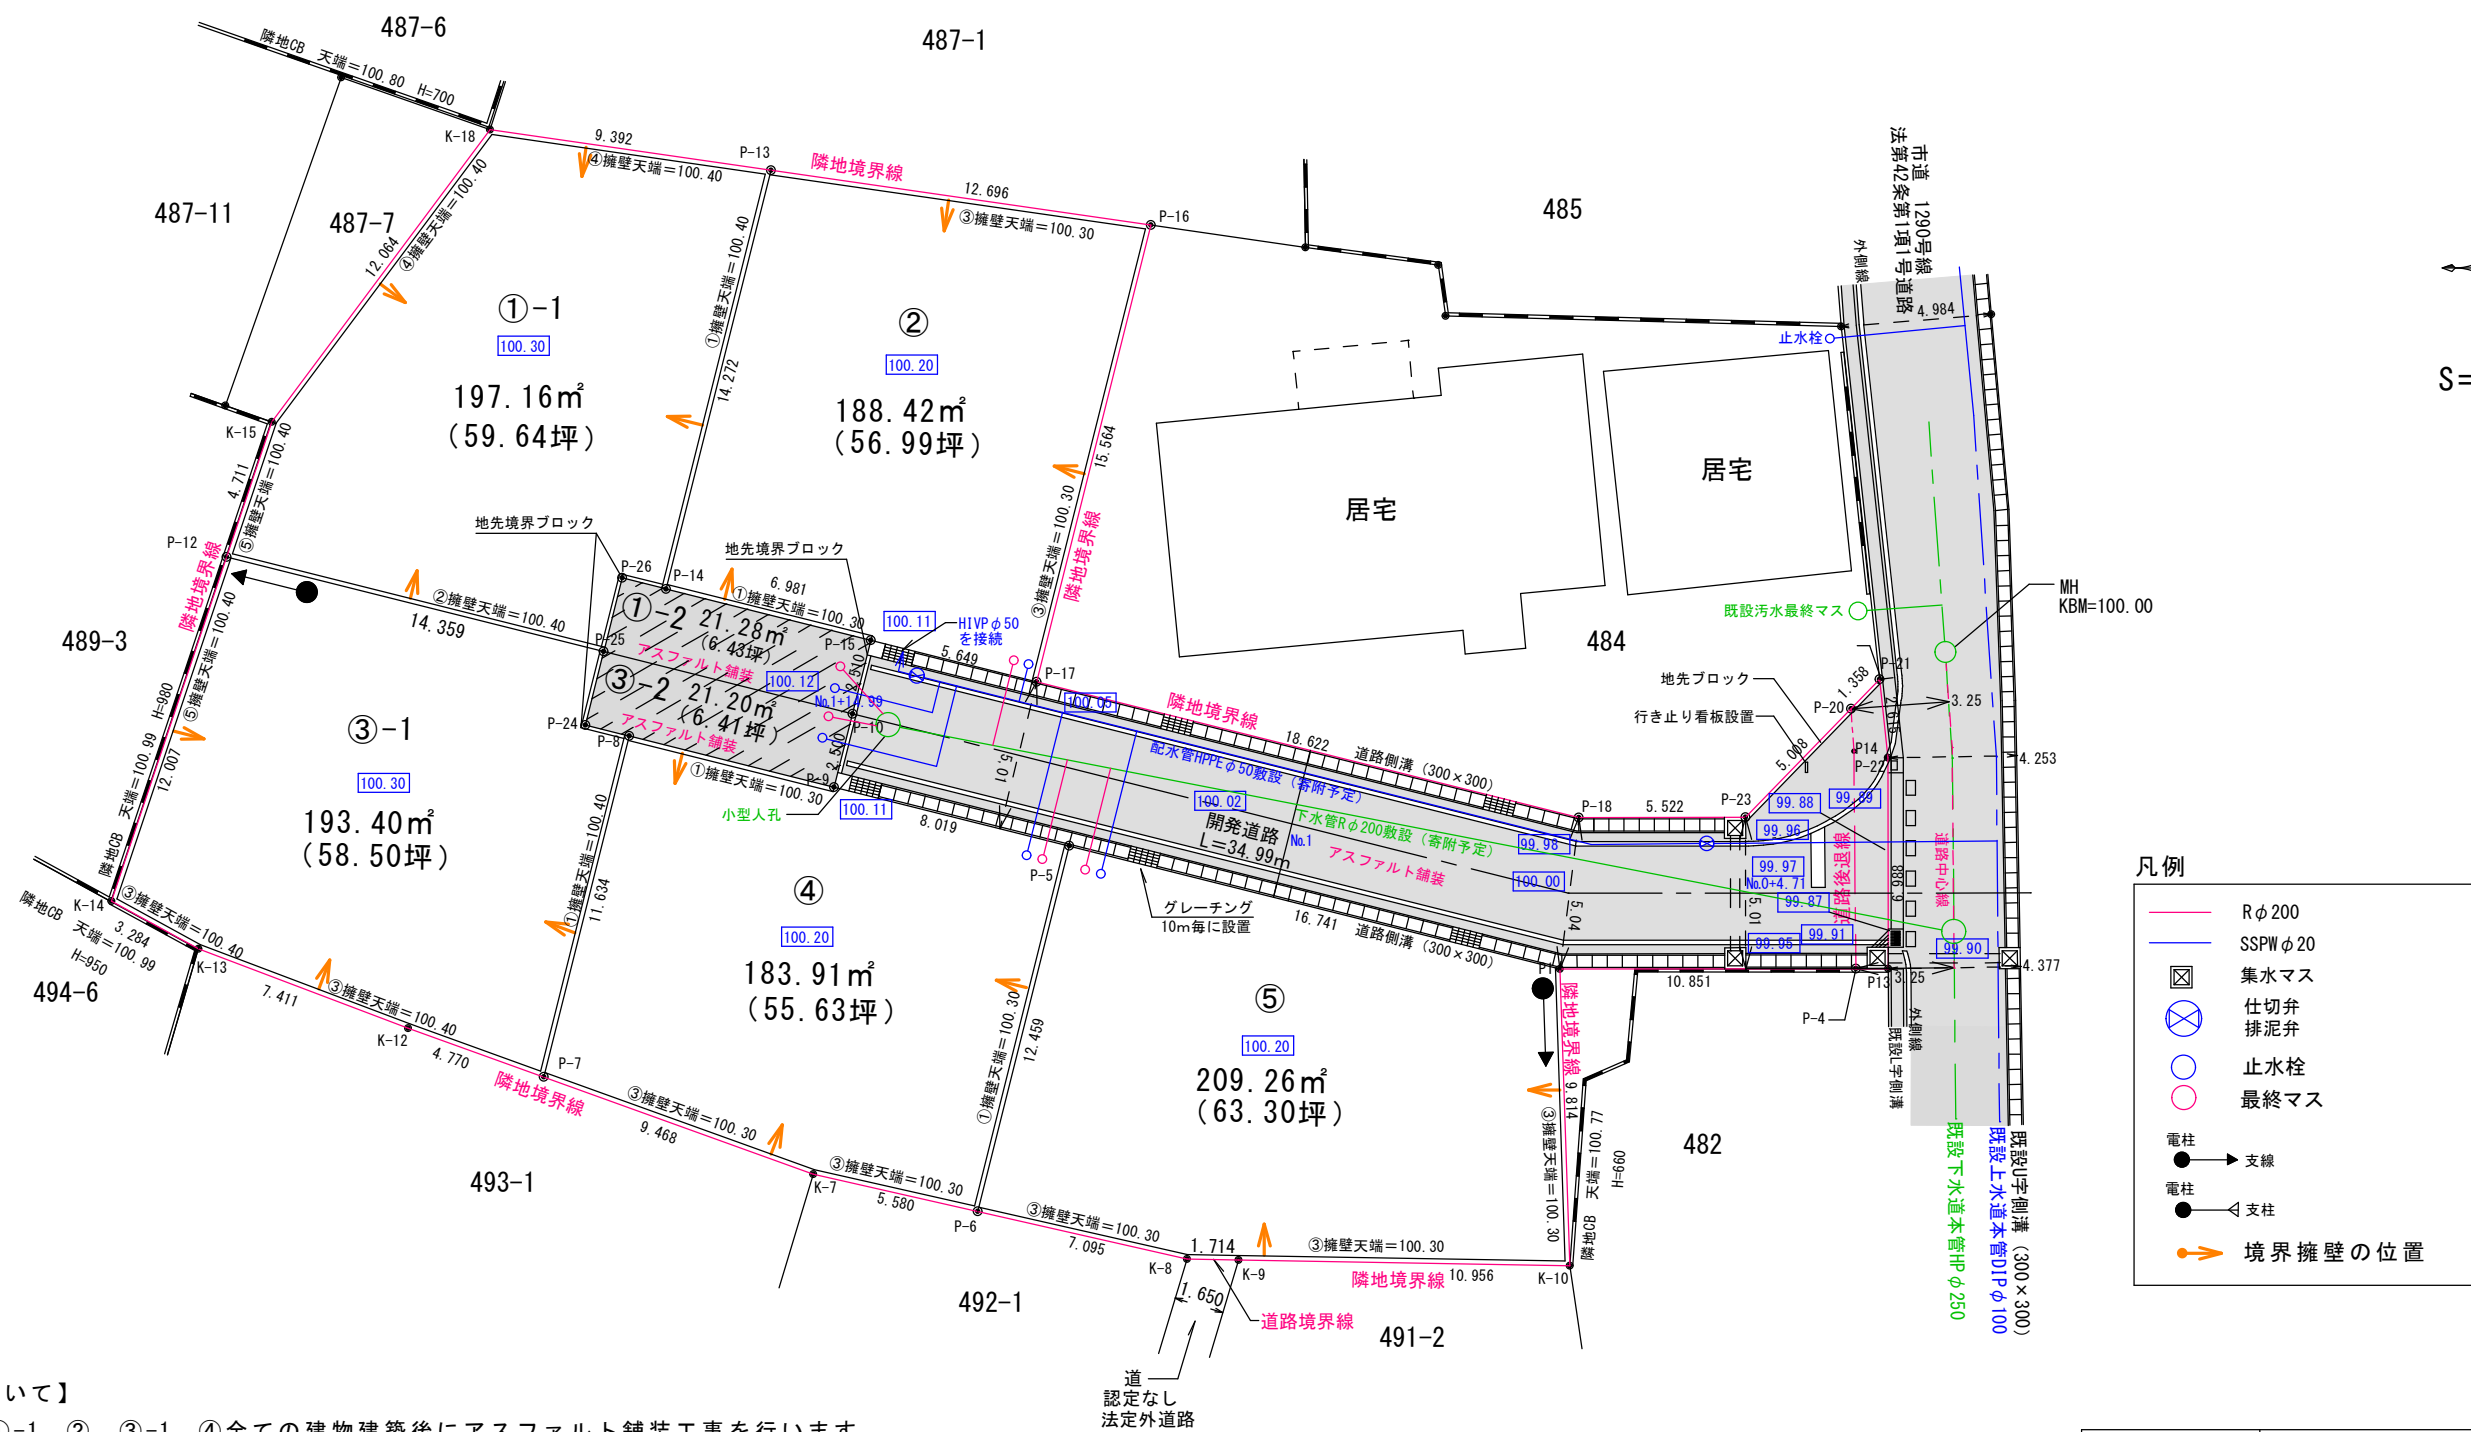

【敷地延長部分について】
①-2、③-2部分は①-1、②、③-1、④全ての建物建築後にアスファルト舗装工事を行います。

【通行地役権について】
①-2、③-2部分は、①-1、②、③-1、④の通行利便性を高めるため、通行地役権を設定いたします。

※計画の内容は現時点のものとなります。
現場の状況により計画に変更が生じる可能性があります。

凡例	
FH	〇〇〇

新設擁壁凡例	
①	H=500L型擁壁現場打ち
②	H=500I型擁壁現場打ち
③	H=500L型プレキャスト擁壁
④	H=600L型プレキャスト擁壁
⑤	H=800L型プレキャスト擁壁

凡例	
— Rφ200	SSPWφ20
集水マス	仕切弁
排水弁	止水栓
最終マス	
電柱	支線
電柱	支柱
境界擁壁の位置	

土地利用計画図			
計 画	計 画	縮 尺	1:250
区 分			
作 成 日	2026年8月29日		
施 工 箇 所	高崎市上佐野町484-2		
作 成 者	高崎市上中居町43-1 株式会社阿久津都市開発		