

凡例	記 号	境界標の種別	記 号	境界標の種別	記 号	境界標の種別
	石	石 杭	金	金 属 杭	キ	刻 米
	コ	コンクリート杭	ブ	プレート	ペ	ペ イ ン ト
	合	合 成 杭	鉦	金 属 鉦		

地 番	107-1乃至107-3
土地の所在	高崎市中尾町字高畑東

地 積 測 量 図


求積表

地 番	① 107-1			
N0	Xn	Yn	Yn+1-Yn-1	Xn・(Yn+1-Yn-1)
H12-K3	101.929	98.098	15.600	1590.092400
H12-K2	100.077	98.081	-1.689	-169.030053
P1	82.290	96.409	-2.766	-227.614140
P2	81.294	95.315	-12.291	-999.184554
P3	81.286	84.118	-12.229	-994.046494
P4	82.285	83.086	-1.637	-134.700545
P5	101.435	82.481	15.012	1522.742220
			合 計	588.258834
			合 計 面 積	294.1294170
			地 積	294.12㎡

地 番	② 107-2			
N0	Xn	Yn	Yn+1-Yn-1	Xn・(Yn+1-Yn-1)
P1	82.290	96.409	0.623	51.266670
P10	77.284	95.938	-15.874	-1226.806216
P9	77.274	80.535	-26.671	-2060.974854
P8	76.574	69.267	-12.298	-941.707052
P7	77.512	68.237	-1.772	-137.351264
P6	100.961	67.495	14.244	1438.088484
P5	101.435	82.481	15.591	1581.473085
P4	82.285	83.086	1.637	134.700545
P3	81.286	84.118	12.229	994.046494
P2	81.294	95.315	12.291	999.184554
			合 計	831.920446
			合 計 面 積	415.9602230
			地 積	415.96㎡

地 番	③ 107-3			
N0	Xn	Yn	Yn+1-Yn-1	Xn・(Yn+1-Yn-1)
P10	77.284	95.938	15.325	1184.377300
H12-K1	76.453	95.860	-0.022	-1.681966
KP1	73.274	95.916	-15.199	-1113.691526
KP2	73.264	80.661	-42.875	-3141.194000
KP3	71.549	53.041	-28.073	-2008.595077
KP4	95.948	52.588	-0.530	-50.852440
KP5	100.087	52.511	-0.085	-8.507395
KP6	100.487	52.503	5.577	560.415999
KP7	100.664	58.088	14.992	1509.154688
P6	100.961	67.495	10.149	1024.653189
P7	77.512	68.237	1.772	137.351264
P8	76.574	69.267	12.298	941.707052
P9	77.274	80.535	26.671	2060.974854
			合 計	1094.111942
			合 計 面 積	547.0559710
			地 積	547.05㎡

測 量 年 月 日	令和8年 3月24日
座 標 系	任意座標

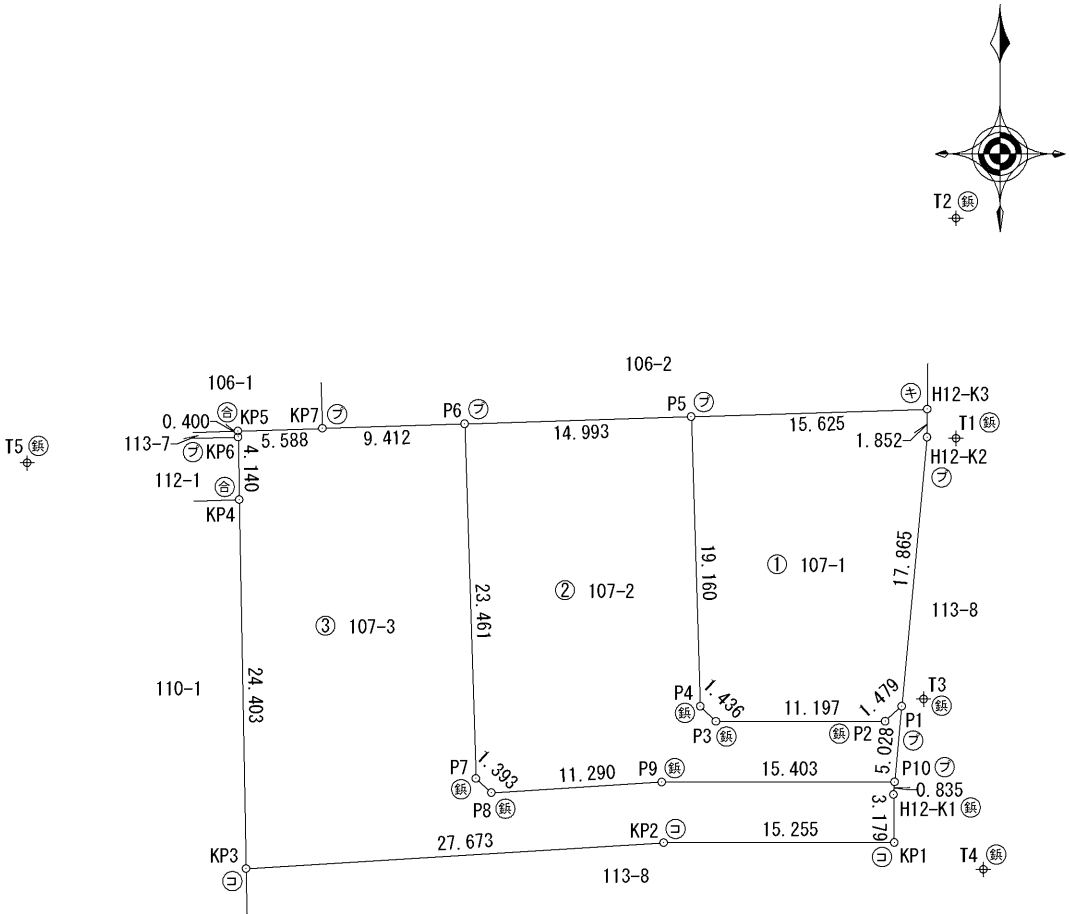

器械点座標一覧表

点 名	X座標	Y座標
T1	100.000	100.000
T2	114.558	100.000
T3	82.759	97.855
T4	71.503	101.811
T5	98.379	38.566

作 成 者	高崎市中居町43番地1 土地家屋調査士法人グランドプロ	申 請 人	株式会社阿久津都市開発 代表取締役 阿久津 昇	縮尺	1 / 500
	土地家屋調査士 須 長 亮 (令和 8 年 4 月 16 日作成)		(群馬土地家屋調査士会)		