


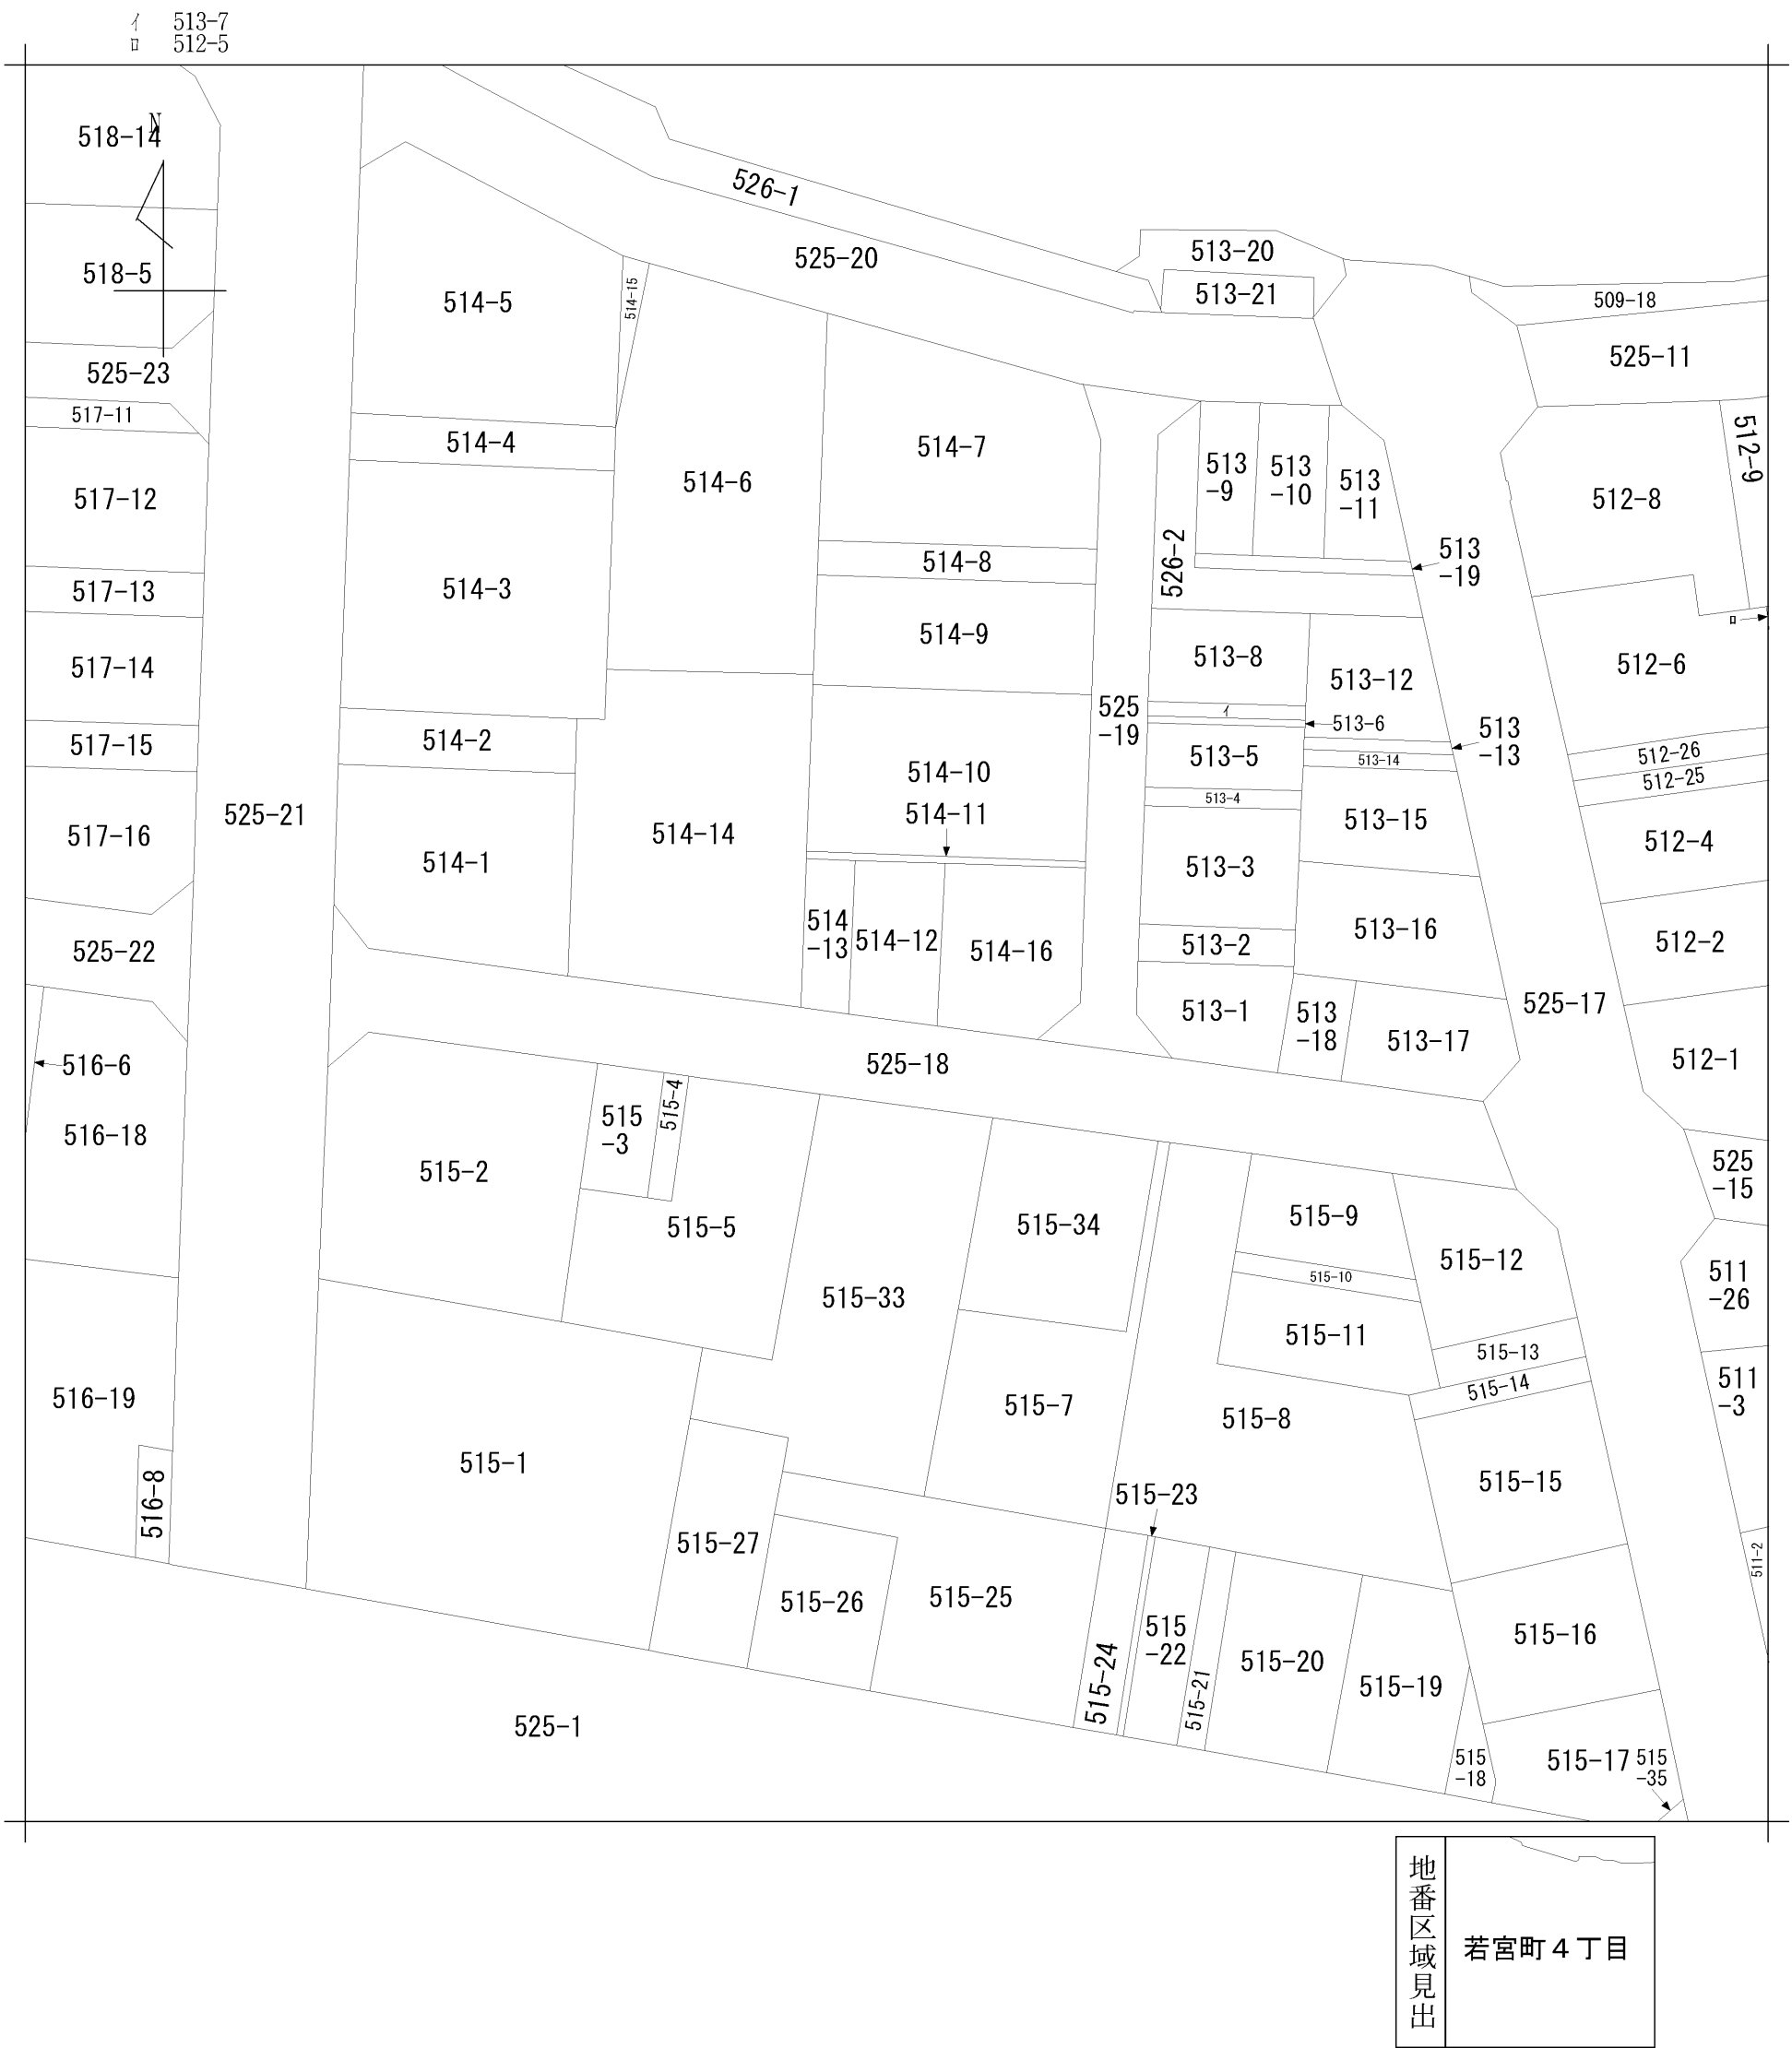

請 求 部 分	所 在	前橋市若宮町四丁目					地 番	514番12		
出 力 縮 尺	1/500	精 度 区 分	甲三	座 標 系 番 号 又 記 号		分 類	地図(法第 1 4 条第 1 項)		種 類	土地区画整理所在図
作 成 年 月 日	昭和57年3月17日				備 付 年 月 日 (原図)			補 記 事 項		