


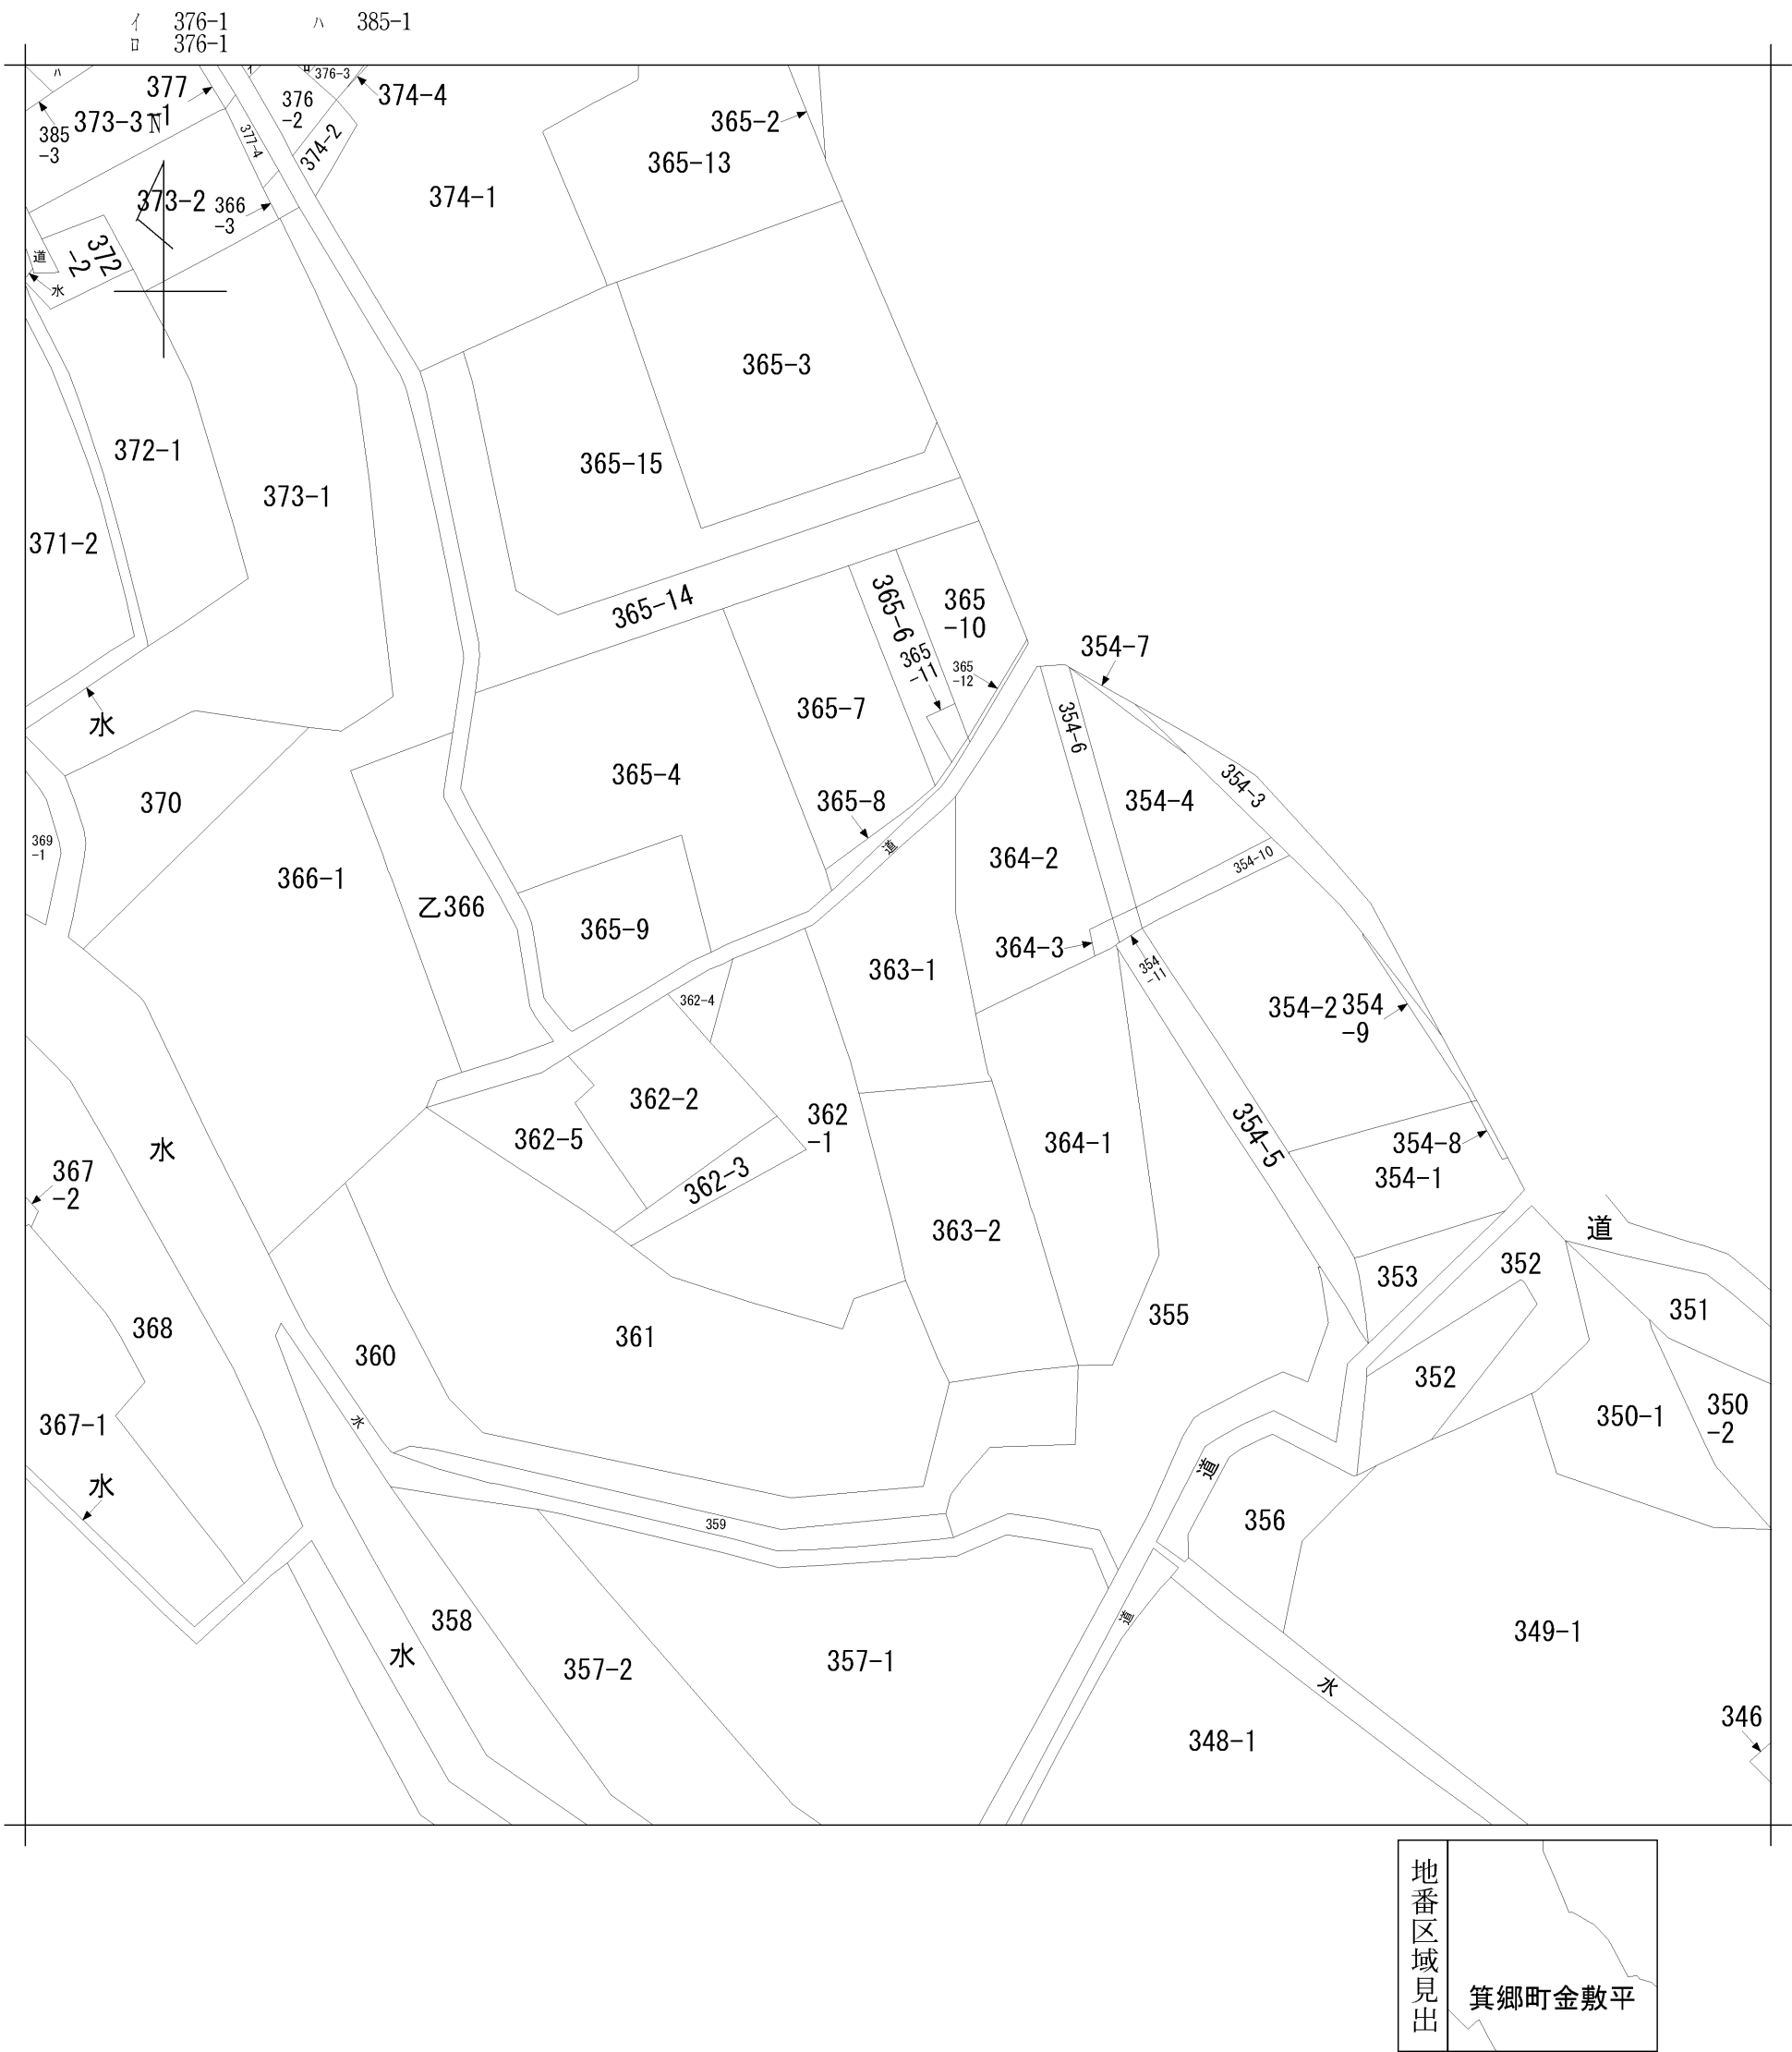

請 求 部 分	所 在	高崎市箕郷町金敷平字街道西					地 番	363番1		
出 縮 力 尺	1/600	精 度 区 分		座 標 系 番 号 又 は 記 号		分 類	地図に準ずる図面		種 類	旧土地台帳附属地図
作 成 年 月 日					備 付 年 月 日 (原図)			補 記 事 項		