


コンクリート杭	合成樹脂杭	金 属 杭	アルミプレート	木 杭	刻 ミ
田	⊕	⊗	⊠	○	⊙


地 番	514-12, -16	地 積 測 量 図
土地の所在	前橋市若宮町四丁目	

地 番 (A) 514-12				
測点名	X座標	Y座標	①: X(n+1)-X(n-1)	① × Y
K107	45428.599	-68259.994	10.857	-741098.754858
28	45428.427	-68253.497	-11.833	807643.630001
29	45416.766	-68254.088	-10.857	741034.633416
K106	45417.570	-68260.312	11.833	-807724.271896
倍面積	144.763337			
面 積	72.3816685			
地 積	72.38m ²			

地 番 (B) 514-16				
測点名	X座標	Y座標	①: X(n+1)-X(n-1)	① × Y
28	45428.427	-68253.497	11.395	-777748.598315
K105	45428.161	-68243.484	-9.954	679295.639736
K002	45418.473	-68243.769	-12.336	841855.134384
K003	45415.825	-68246.802	-1.707	116497.291014
29	45416.766	-68254.088	12.602	-860138.016976
倍面積	238.550157			
面 積	119.2750785			
地 積	119.27m ²			

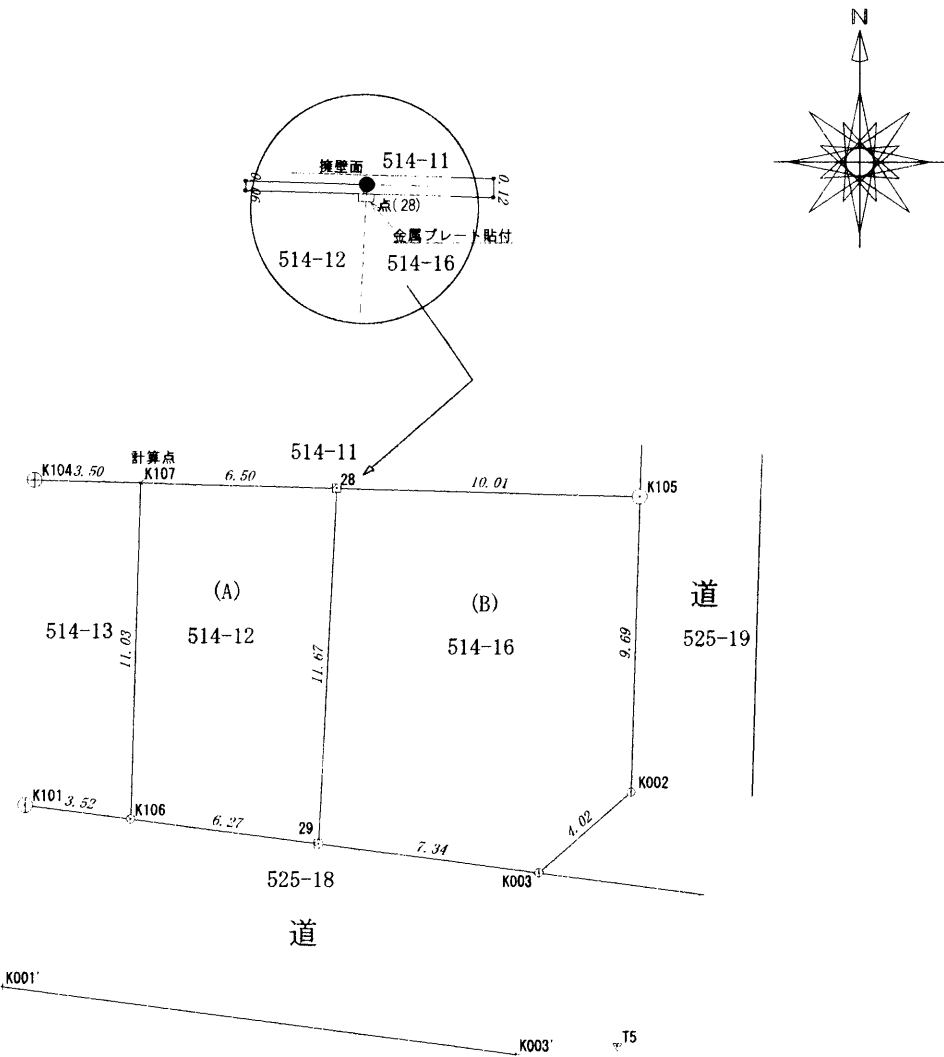

地 番	観測補助点	
測点名	X座標	Y座標
T2	45467.837	-68259.976
T4	45467.434	-68239.797
T5	45410.141	-68244.221
T6	45418.849	-68275.957

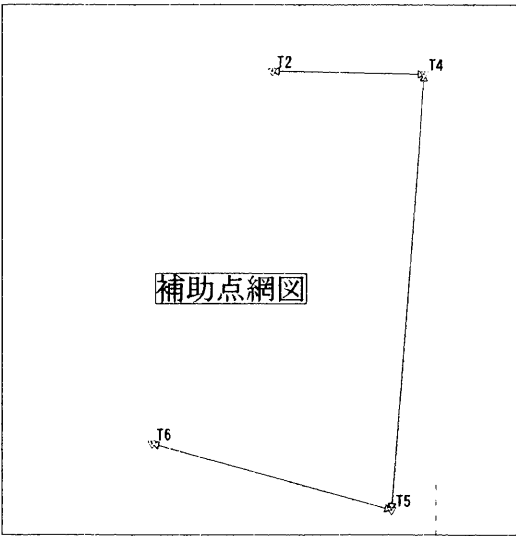

与点(17-578)：前橋市道路確定番号
世界測地系第IX座標系（パラメーター未変換）

作 製 者	前橋市上小出町三丁目37番地 土地家屋調査士 田 村 充 信 (平成30年4月7日 測量・作製)	申 請 人	株式会社 アトリエ 宮 代表取締役 宮崎 達也	縮尺	1/250
-------	--	-------	----------------------------	----	-------