




凡例	記号	境界線の種別	記号	境界線の種別	記号	境界線の種別
	石	杭	金	金属杭	キ	刻ミ()
	コ	コンクリート杭	ブ	プレート		
	合	合成杭	鎮	金属鎮		

地番 1034-6・1034-8

地積測量図

土地の所在 高崎市箕郷町西明屋字松原

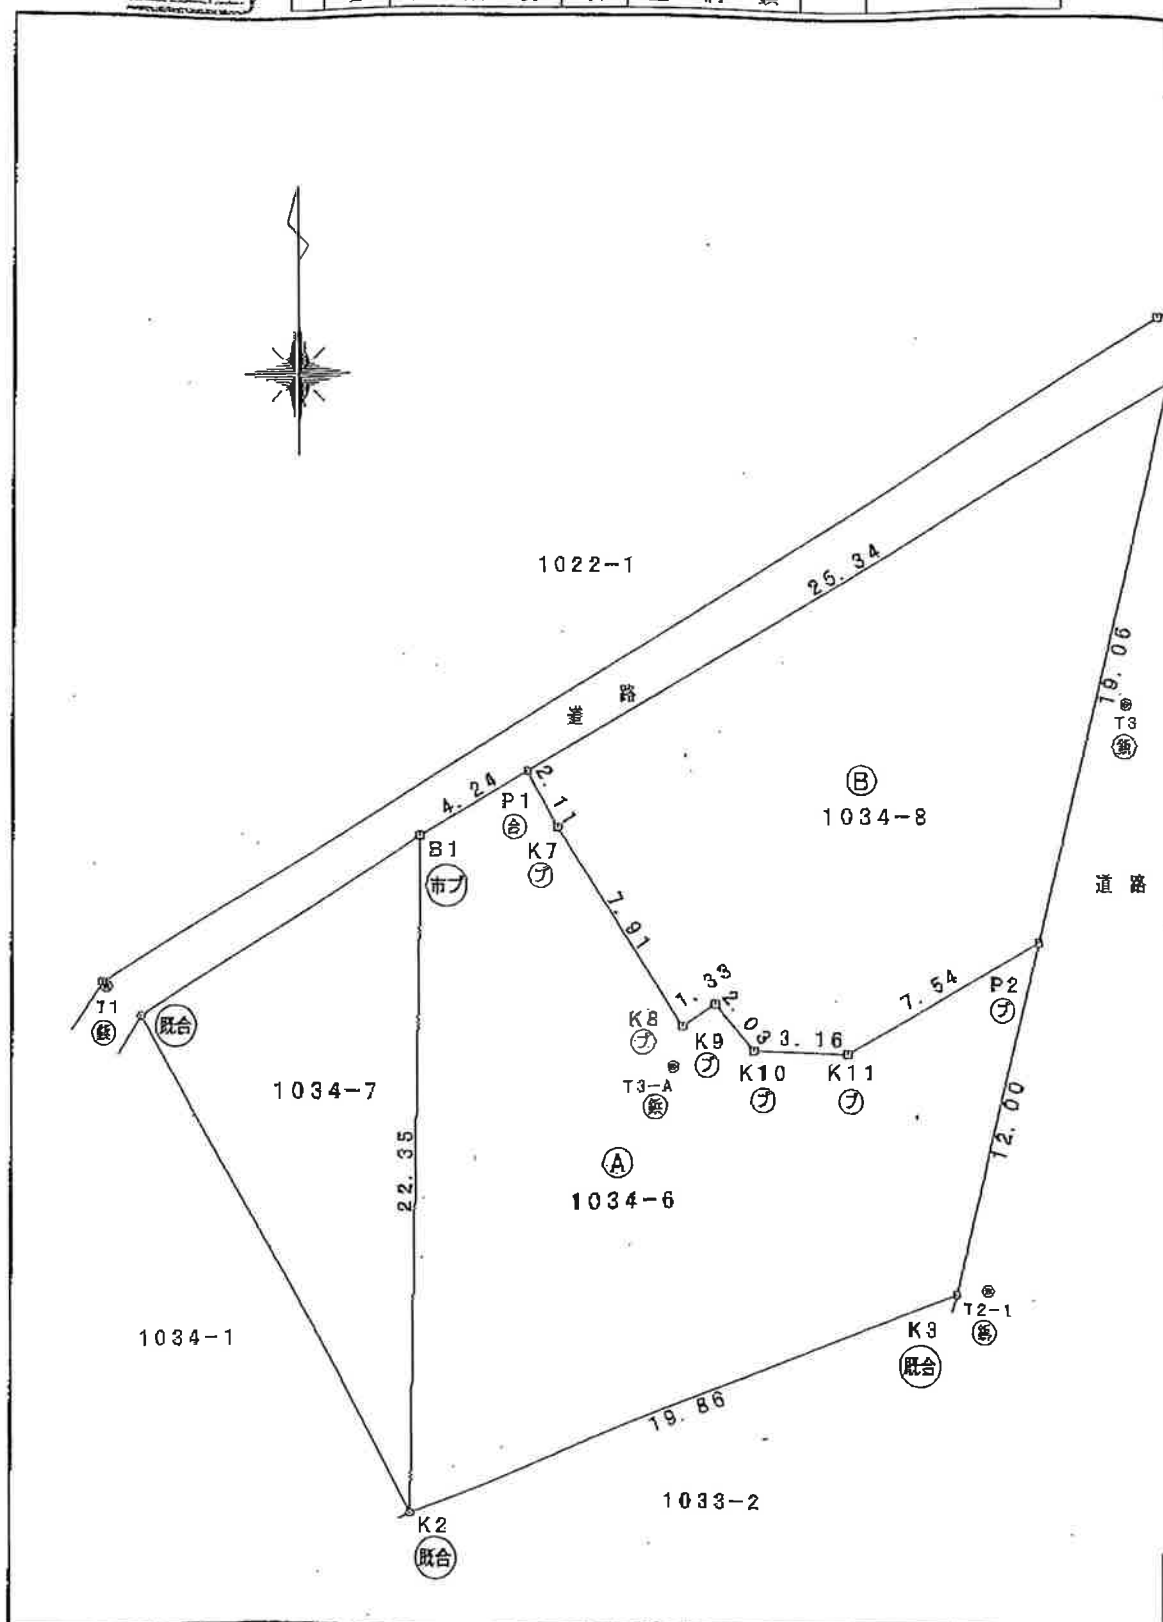

世界測地系

直角座標法求積表

地番 (A) 1034-6				
NO	Xn	Yn	Yn+1 - Yn-1	Xn · (Yn+1 - Yn-1)
K2	45788.206	-79352.541	18.223	834403.938806
K3	45795.323	-79343.996	21.368	978597.087628
P2	45806.995	-79341.172	-3.713	-170102.083483
K11	45803.229	-79347.708	-9.697	-444183.511750
K10	45803.341	-79350.869	-4.463	-204424.395518
K9	45804.910	-79352.172	-2.414	-110601.517624
K8	45804.168	-79353.284	-5.364	-245719.152924
K7	45810.845	-79357.537	-5.278	-241438.128330
P1	45812.703	-79358.554	-4.582	-214495.937068
B1	45810.554	-79362.219	-3.986	-182616.274323
合計				-578.974586
合計面積				289.9872930
地積				289.98 m

地番 (B) 1034-8				
NO	Xn	Yn	Yn+1 - Yn-1	Xn · (Yn+1 - Yn-1)
P1	45812.703	-79358.554	-20.848	-955148.922593
K7	45810.845	-79357.537	5.278	241438.128330
K8	45804.168	-79353.284	5.364	245719.152924
K9	45804.910	-79352.172	2.414	110601.517624
K10	45803.341	-79350.869	4.463	204424.395518
K11	45803.229	-79347.708	9.697	444183.511750
P2	45806.995	-79341.172	11.021	504854.888628
A2	45825.527	-79335.688	-17.382	-788586.648168
合計				-493.875987
合計面積				246.9379935
地積				246.93 m

座標一覧表

点名	X座標	Y座標
T1	45805.522	-79372.916
T2	45820.250	-79334.125
T3	45814.925	-79338.173
T3-A	45802.828	-79353.563
T2-1	45795.481	-79342.889

(座標値小数第4位以下省略)

区系 平成22年10月 1日 測量

作成者 高崎市箕郷町上芝622番地
土地家屋調査士 櫻井 寛二 (平成 22年 10月 4日作成)

申請人 野口 賢二

縮尺 1/250

(群馬土地家屋調査士会)